


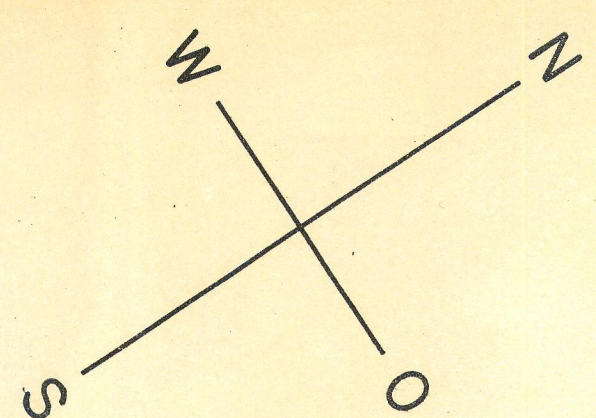

Legende:

- Kantonsstrasse RRB Nr. 4662 vom 5. August 1975
- Gemeindestrassen
- Trottoir projektiert
- Baulinien
- Vorbaulinien

KANTON SOLOTHURN
GEMEINDE AETINGEN

Allgemeiner Bebauungsplan

Strassen- und Baulinienplan


SITUATION 1:1000



Weber + Angehrn Ingenieur- und Vermessungsbüro

4500 Solothurn Kapuzinerstrasse 11 Telefon 065 22 31 51

Entw.	Jo	Änderungen:	A 29. August 1974 B 21. August 1975 C 3. August 1976 D 28. Oktober 1976	Datum	Zuchwil, Dezember 1971
Gez.	Jo			Format	70 x 100
Kontl.				Plan Nr.	524 305 D

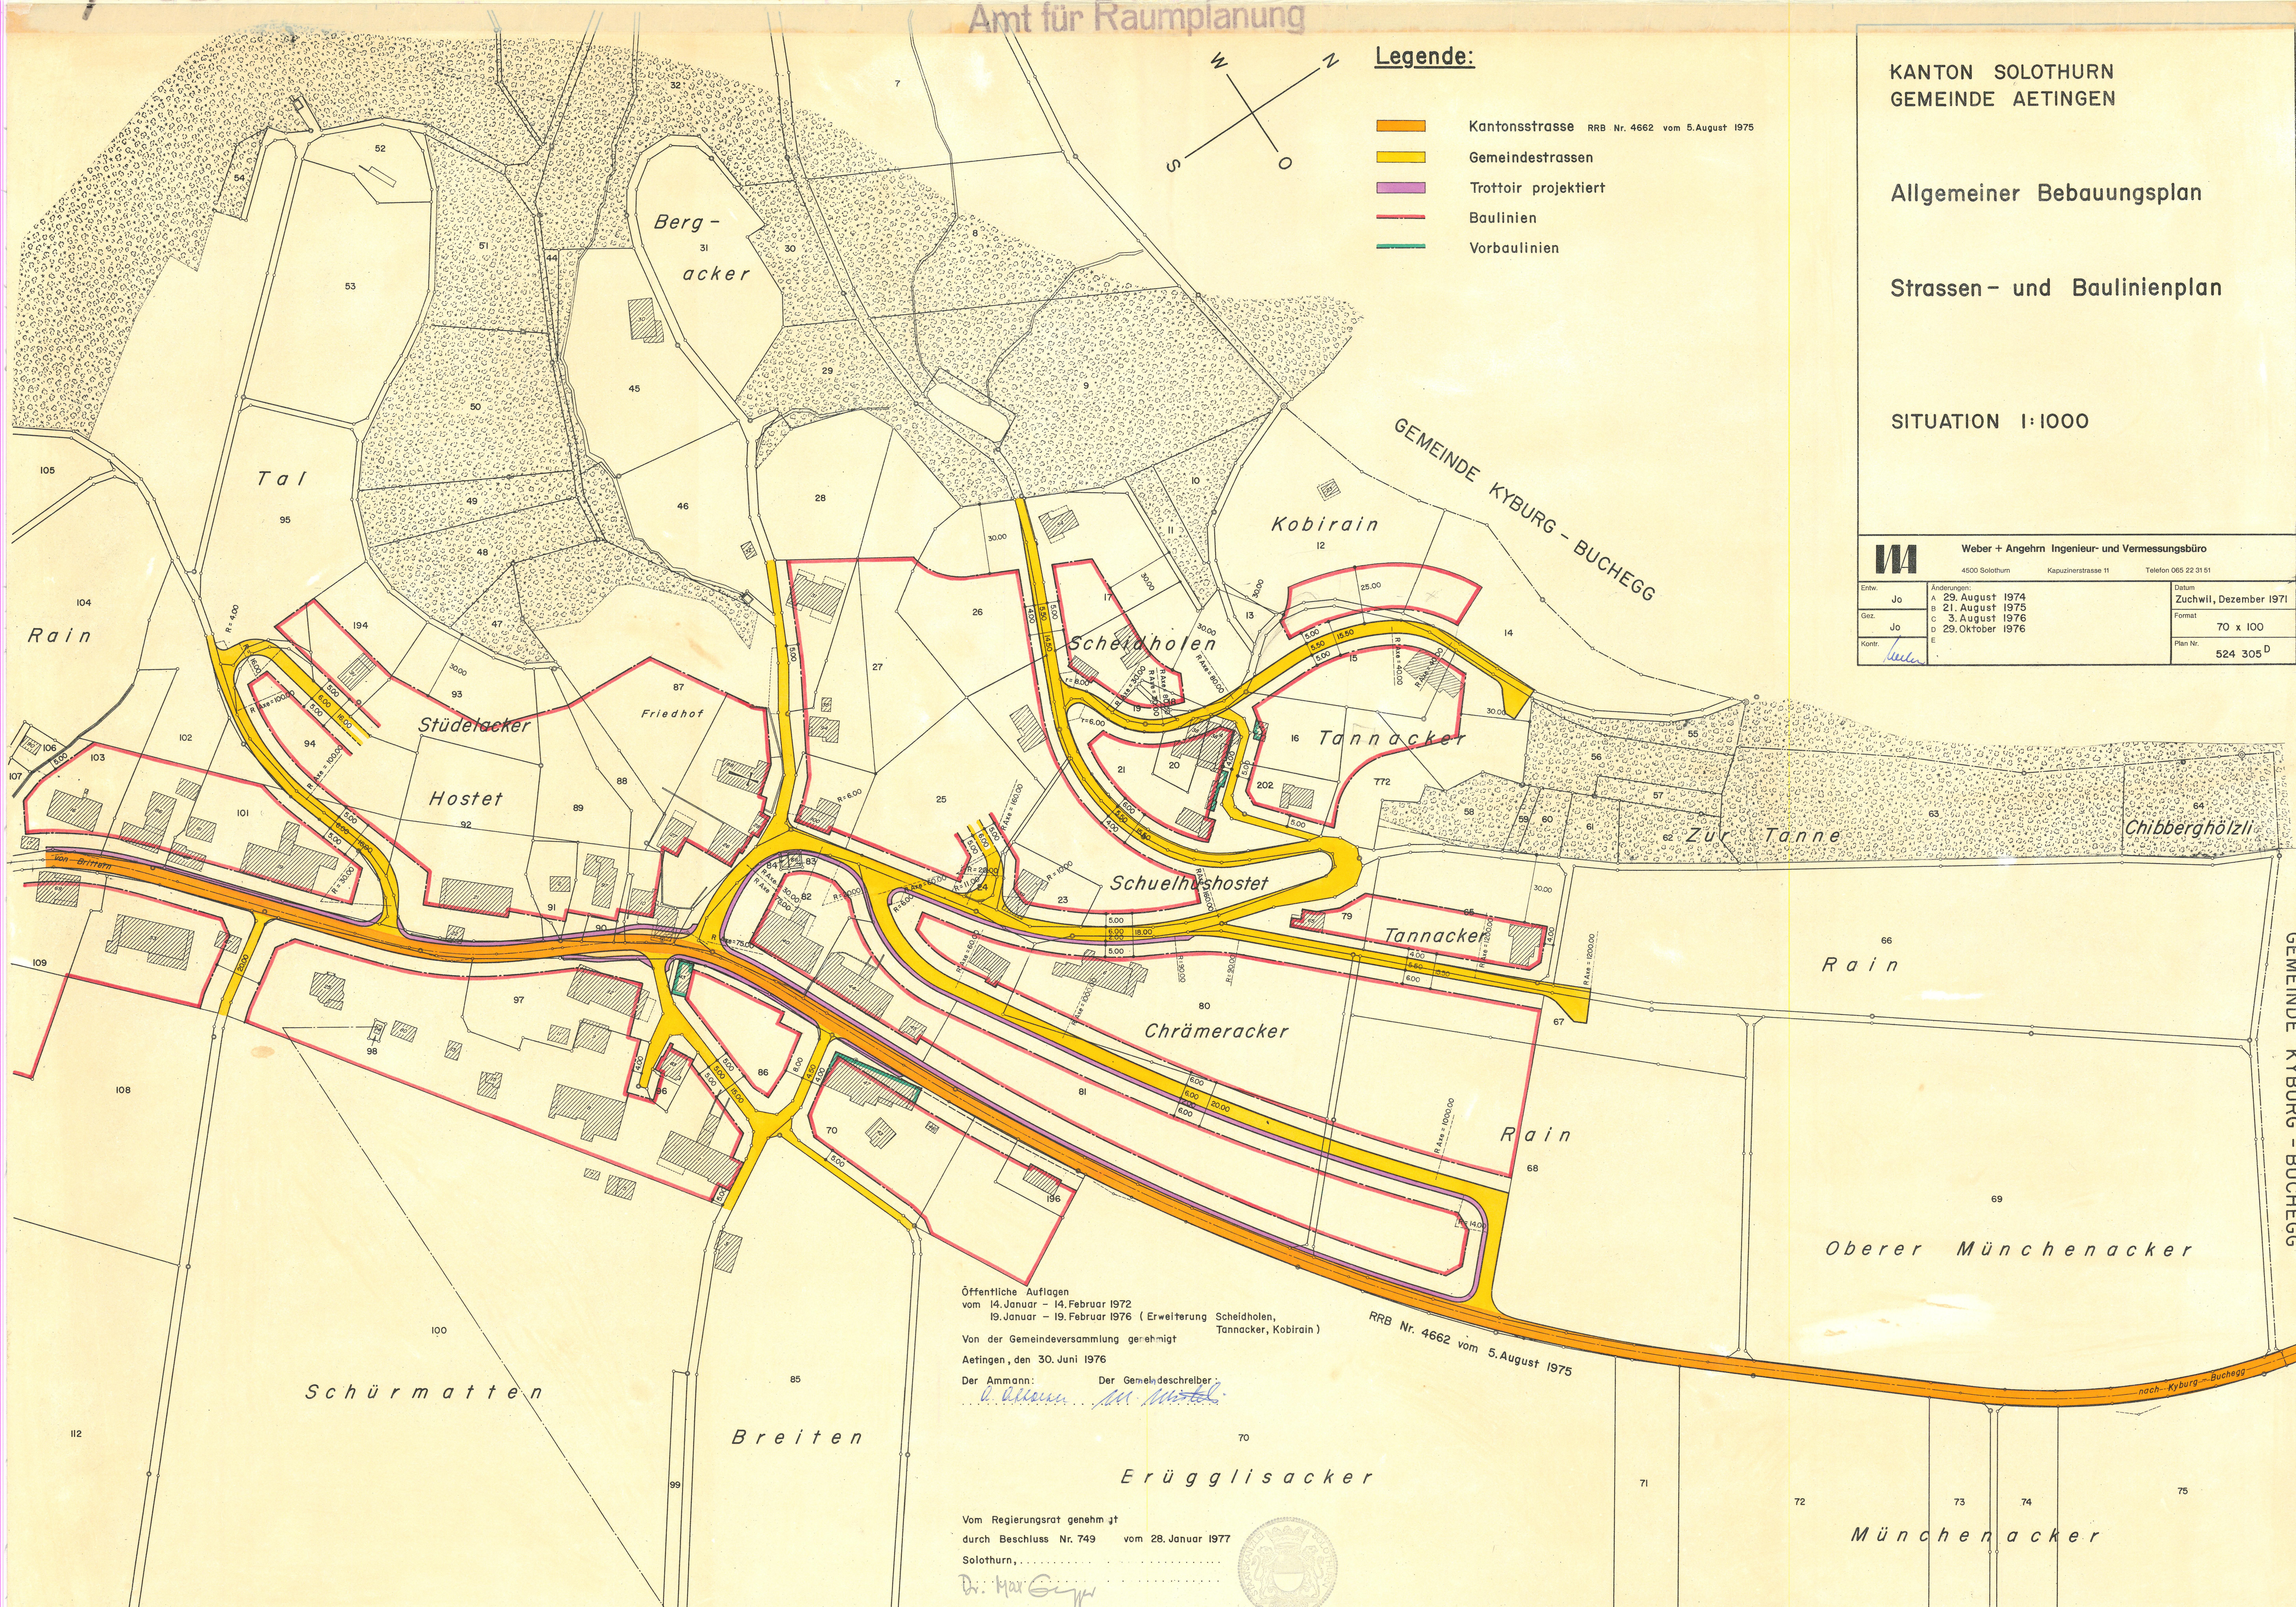

Öffentliche Auflagen
vom 14. Januar - 14. Februar 1972
19. Januar - 19. Februar 1976 (Erweiterung Scheidholen,
Tannacker, Kobirain)

Von der Gemeindeversammlung genehmigt

Aetingen, den 30. Juni 1976

Der Ammann: *[Signature]* Der Gemeindefreier: *[Signature]*

RRB Nr. 4662 vom 5. August 1975

Vom Regierungsrat genehmigt
durch Beschluss Nr. 749 vom 28. Januar 1977

Solothurn, *[Signature]*

