

Legende:



- Kantonsstrasse RRB Nr. 4662 vom 5. August 1975
- Gemeindestrassen
- Trottoir projektiert
- Baulinien
- Vorbaulinien

Öffentliche Auflage
vom 14. Januar 1972 – 14. Februar 1972

Von der Gemeindeversammlung genehmigt
Aetingen, den 30. Juni 1976

Der Ammann: *[Signature]* Der Gemeindevorsteher: *[Signature]*

Vom Regierungsrat genehmigt:
durch Beschluss Nr. 749 vom 28. Januar 1977
Solothurn, *[Signature]*

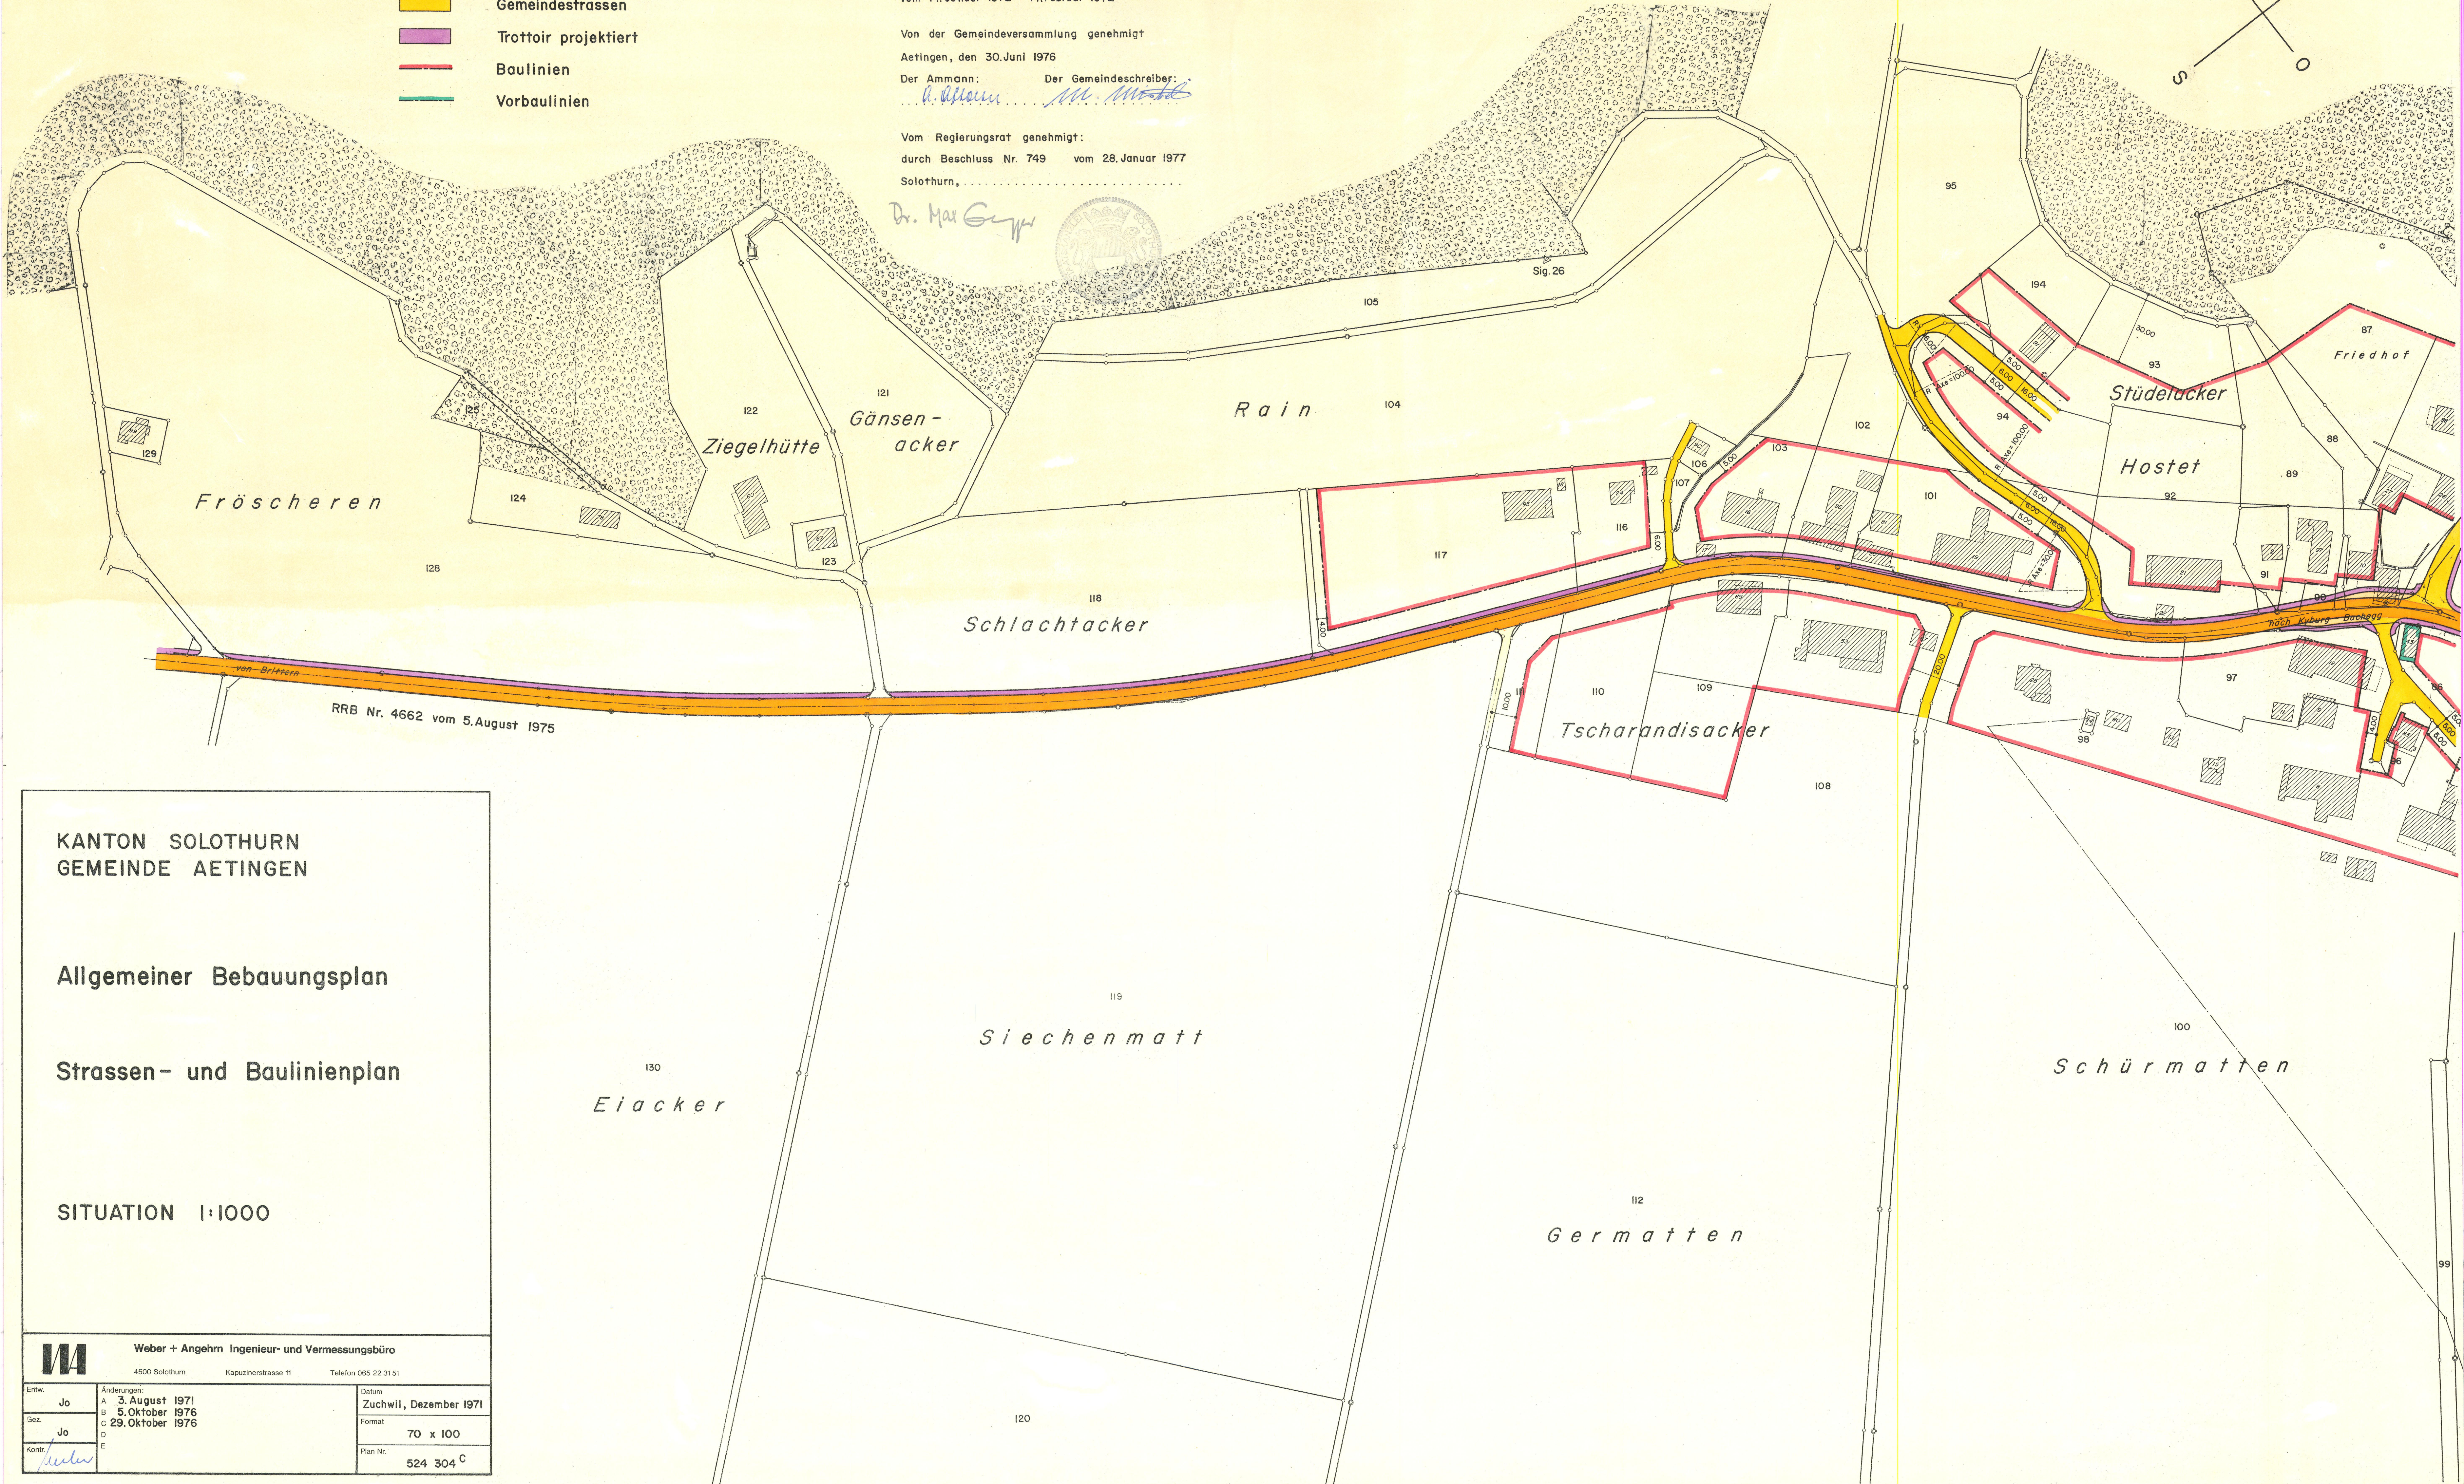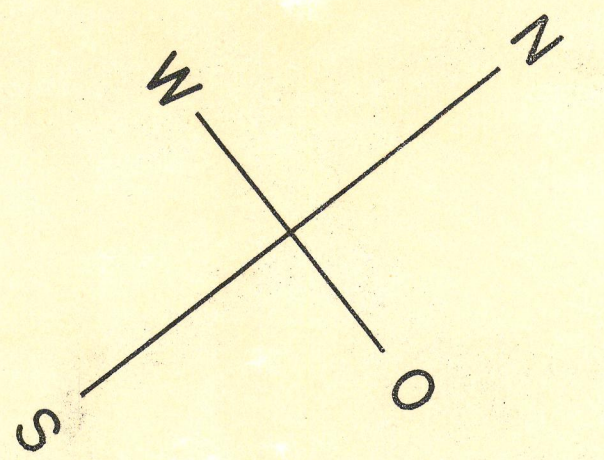

**KANTON SOLOTHURN
GEMEINDE AETINGEN**

Allgemeiner Bebauungsplan

Strassen- und Baulinienplan

SITUATION 1:1000

Weber + Angehrn Ingenieurbüro
4500 Solothurn Kapuzinerstrasse 11
Telefon 065 22 31 51

Datum
Zuchwil, Dezember 1971

Format
70 x 100

Plan Nr.
524 304 C

Entw.	Jo	Änderungen: A 3. August 1971 B 5. Oktober 1976 C 29. Oktober 1976	Datum Zuchwil, Dezember 1971
Gez.	Jo		
Kontr.	<i>[Signature]</i>		