

Legende


Genehmigungsinhalte:

- 100 projektierte Wasserleitung
- 100 projektierte Wasserleitung 2. Ausbautappe
Die genaue Lage ist bei einer allfälligen Detailprojektierung festzulegen
- 200 projektiertes Steuerkabel
- NW 180 Ersetzen der best. Leitung
- projektierte Hydranten
- projektierte Schieber
- Neu Knoten Nr.
m. ü. M. / Wasserverbrauch in l/sec
bei 300 l/E/d und 7.3% Stundenspitzen

Die Solothurnische Gebäudeversicherung behält sich vor, gemäss ihren Vorschriften, je nach Überbauungsart, zusätzliche Hydranten zu verlangen.

Orientierungsinhalte:

- berücksichtigtes Versorgungsgebiet
- NW 180 bestehende Wasserleitung mit Distanz zu Knoten
(im Plan sind nur NW 100 und grösser dargestellt)
- 1984 Jahrgang
- 4.0 Best. Knoten Nr.
m. ü. M. / Wasserverbrauch in l/sec
bei 300 l/E/d und 7.3% Stundenspitzen
- 4.8 Stat. 2.0 l/Sec. 2.0 l/Sec. Statischer Druck in bar gemessen
Druck 2.0 bar, gemessen Wassermenge in l/min
- 601221014 Grundwasserfassung
- 601221017 Quelle
- private Wasserleitung
- Wohnzone W1
- Wohnzone W2
- Kernzone
- Zone für öffentlich Bauten
- Gewerbezone mit Gestaltungsplanpflicht

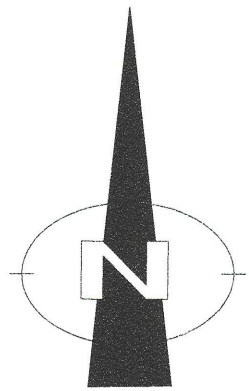

Kanton Solothurn
Gemeinde Bibern

Generelle Wasserversorgungs-
planung (GWP)

Situation 1 : 2000

Öffentlich auflegen vom 16. April 2008 bis 16. Mai 2008

Genehmigt vom Einwohnergemeinderat Bibern am 4. August 2008

Der Gemeindepräsident: Die Gemeindegemeinschaft:

Genehmigt vom Einwohnergemeinderat Hessigkofen am 13. Januar 2009

Der Gemeindepräsident: Die Gemeindegemeinschaft:

Genehmigt vom Regierungsrat mit Beschluss Nr. 464 vom 16. März 2010

Der Staatsschreiber:

W+H AG

Bürostrasse 6
Postfach
4502 Biberist

Telefon 032 671 26 30
Fax 032 671 26 31
E-Mail admin@w+h.ch

Änderungen:

A: 18.05.2007
B: 17.03.2008 / sj
C:

Dok. Nr.: 3.645.0985.2
Datum: 14. September 2006
Format: 60x105
Druckdatum: 15. April 2010
Dateiname: 0985_1_Sit_A.dwg


Gez.: Pd

Versorgungsgebiet ≠ Bauzone

Das Versorgungsgebiet ist nicht identisch mit der Bauzone.

Das im Plan dargestellte "Versorgungsgebiet" umfasst Bauzonen- und Reservezonengebiet gemäss Zonenplan und zusätzlich Liegenschaften ausserhalb der Bauzone.

Für die genaue Abgrenzung der Bauzonen ist einzig der rechtsgültige Zonenplan massgebend.

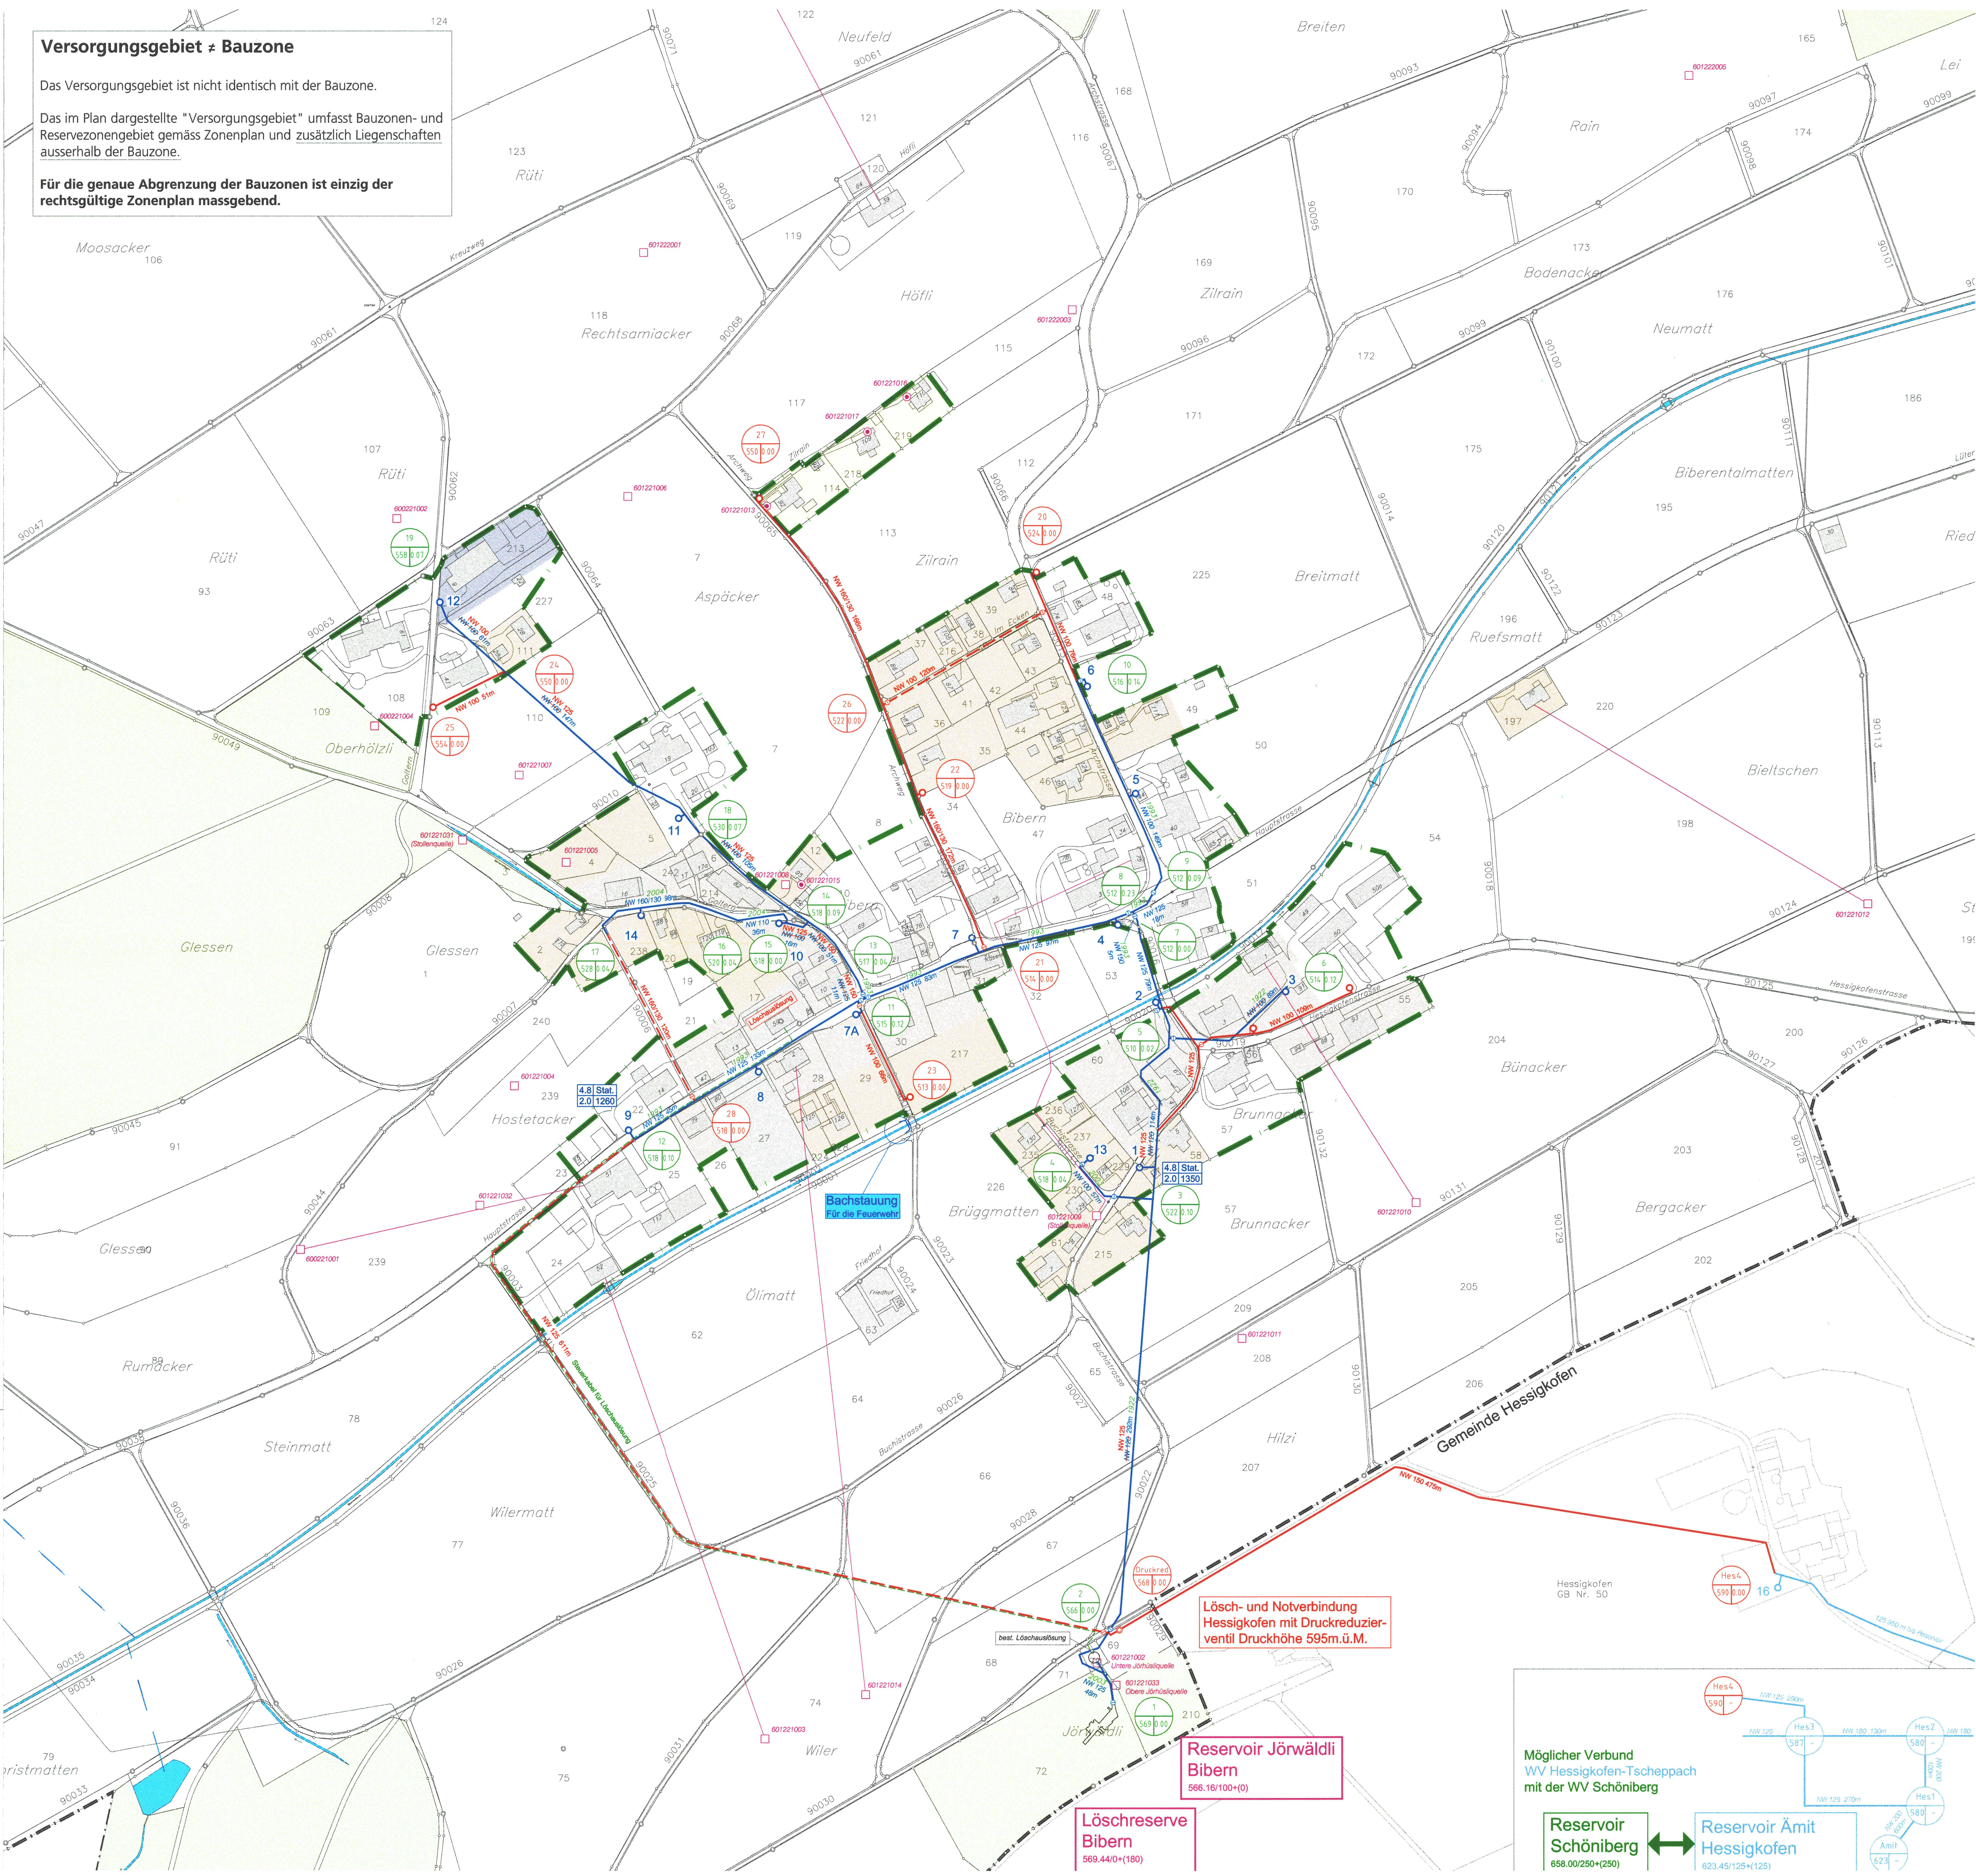

Lösch- und Notverbindung
Hessigkofen mit Druckreduzier-
ventil Druckhöhe 595m.ü.M.

Reservoir Jörwäldli
Bibern
566.16/100(+0)

Löschreserve
Bibern
569.44/0+(180)

Möglicher Verbund
WV Hessigkofen-Tschoppach
mit der WV Schönbühl

Reservoir Schönbühl
658.00/260(+250)

Reservoir Ämit
Hessigkofen
623.45/125(+125)

