


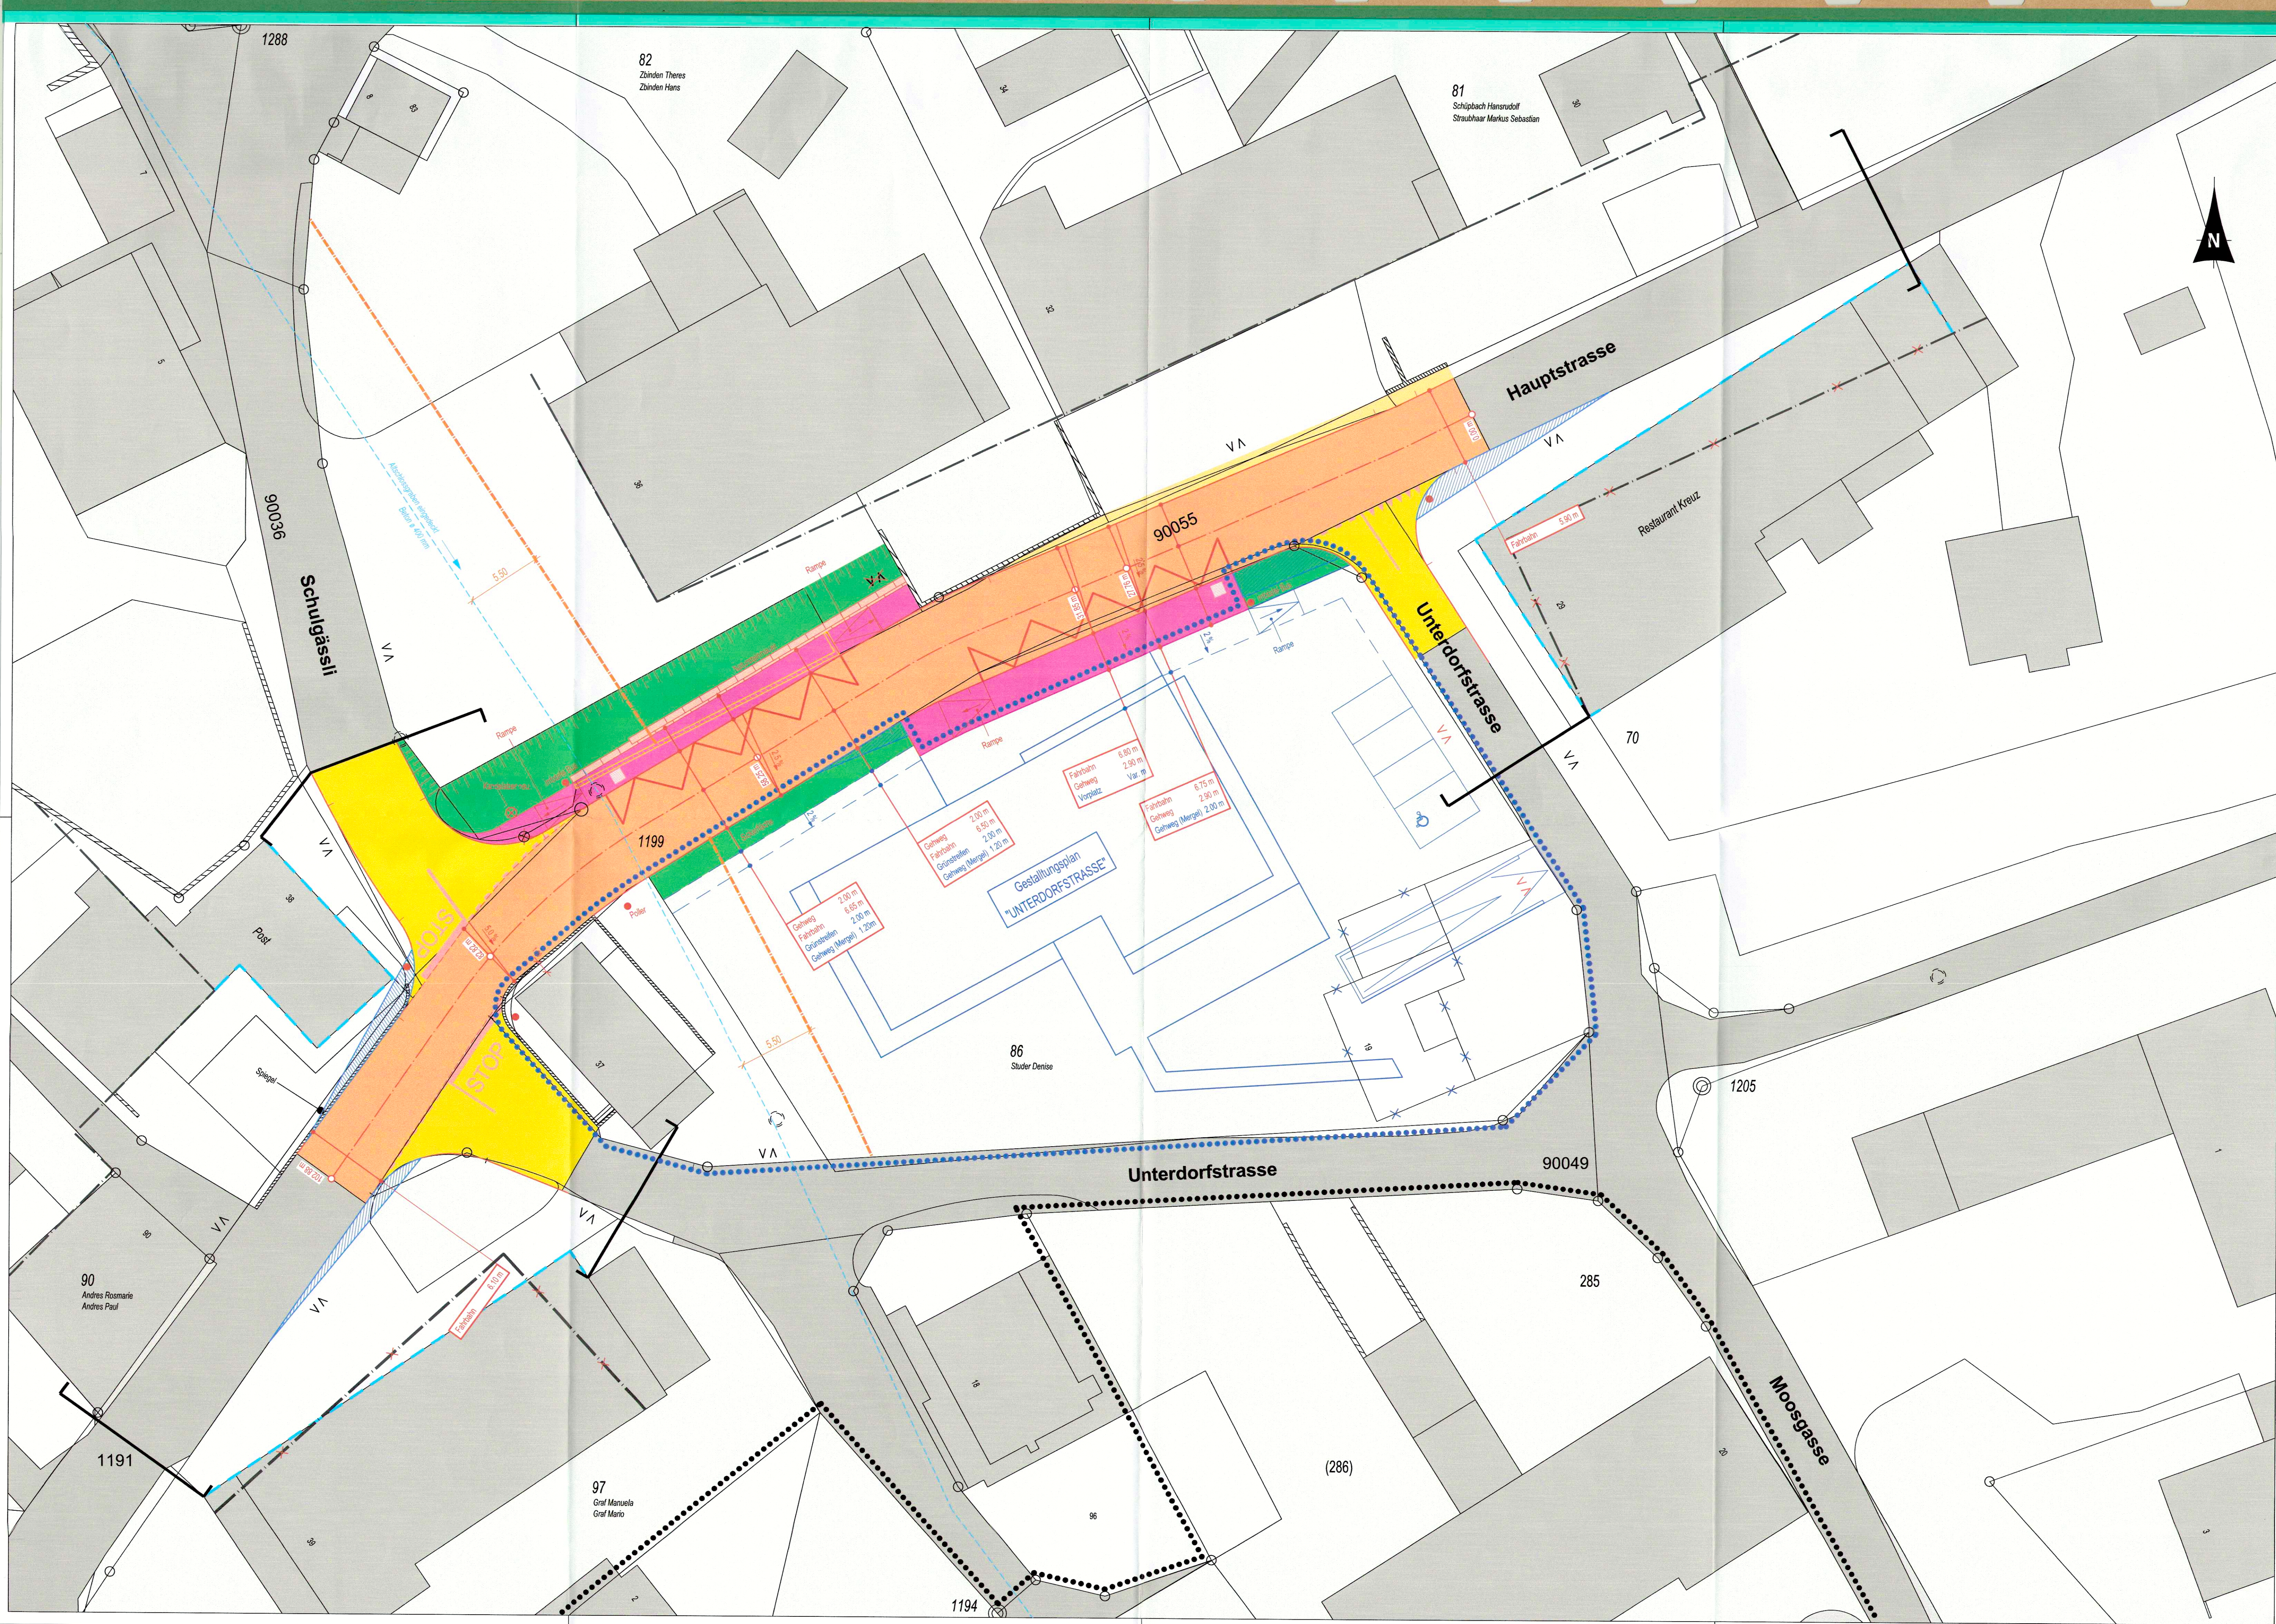

Legende

Genehmigungsinhalt

	Fahrbahn Kantonstrasse		Gewässerabstandslinie (kommunal)
	Fahrbahn Gemeindestrasse		Gestaltungsbaulinie (kommunal)
	Gehweg		
	Rand / Abgrenzung		
	Sichtberme		
	Natursteinmauer		
	Natursteinmauer abbrechen		
	Baulinie aufheben		
	Geltungsbereich Erschliessungsplan		
	Bushaltestelle		
	Ein- / Ausfahrt aufheben		

Orientierungsinhalt

Bestehend	Neu		
	Fahrbahn		Anpassungen
	Privater Vorplatz		Grünfläche
	Grünfläche		Bereich Gestaltungsplan "UNTERDORFSTRASSE"
	Mauer		Böschung
	Ein- / Ausfahrt		Standort Signaltafel
	Baulinie		Kandelaber
	Bereich Gestaltungsplan		Kandelaber entfernen
	Kandelaber		Ein- / Ausfahrt
	Eingedecktes Gewässer		

Signalisation und Markierung sind nicht Gegenstand der Planaufgabe.

Dem Erschliessungsplan kommt gleichzeitig die Bedeutung der Baubewilligung gemäss § 39 Abs 4 PBG zu.

Bau- und Justizdepartement

KANTON solothurn

Gemeinde: Gemeinde Buchegg | Ortsteil Aetingen

Strasse: Hauptstrasse

Abschnitt: Dorf kern

Projekt: Bushaltestelle "Post"

Projektphase: Erschliessungsplan

Inhalt: Situation 1:200

Genehmigungsinhalt

Übersicht

Die öffentliche Planaufgabe erfolgte vom 6. Dezember 2018 bis 20. Januar 2020.

Vom Regierungsrat durch heutigen Beschluss Nr. 1091 genehmigt. Solothurn, den 11.8.2020 Der Staatsschreiber:

STATOLITH
Ingenieure und Planer

Dok.-Nr. 1771/302

Format 105 / 60

Projektleiter Stephan Vollenweider

Name

Datum

Erstellt RB 06.12.2019

Geprüft pv 06.12.2019

Freigebe

Revidiert Index A

Geprüft

STRADA-Nr. / BP 2300 / 92 + 100 - 94 + 90

Objekt-Nr. KB Angabe durch PL AVT

Objekt-Nr. VRA Angabe durch PL AVT

Projekt-Nr. 3TK.01340

Dorfackerstrasse 23 | Postfach 419 | 4528 Zuchwil
T: 032 685 15 88 | info@statolith.ch | www.statolith.ch

Amt für Verkehr und Tiefbau
Röthof, Werkhofstrasse 65, 4509 Solothurn
Telefon 032 627 26 33, Telefax 032 627 26 94