

Ausbau Flurwege
(Ausserhalb Siedlungsgebiet)
Ortsteil Mühledorf,
Unter-Bockstein und Woltfürlistrasse
Nutzungsplan
Situation 1 : 2'000

Dem kommunalen Nutzungsplan "Ausbau Flurwege" kommt die Bedeutung der Baubewilligung nach §39 Absatz 4 des Planungs- und Baugesetzes (PBG; BGS 711.1) zu.

Beschlossen vom Gemeinderat Buchegg
Mühledorf, 28.8.2019

Die Gemeindepäsidentin:  Die Gemeindegemeinschaft: 
Genehmigt vom Regierungsrat mit Beschluss Nr. 2021/359 vom 16. März 2021

Original Auflageexemplar

Planaufgabe vom 6.9.2019 bis 7.10.20
Die Gemeindeschreiberin: Publikation im Amtsblatt

Die Gemeindeschreiberin: Publikation im Amtsblatt
Nr. 18 vom 02.05.2021

index	Datum	Änderungen	gez.	gepr.	gen.	Bilberst, 13.08.2019	korreliert: <i>PLH</i>	geprüft: <i>sha</i>	genehmigt: <i>sha</i>
1	25.06.2020	Anpassung Orientierungsinhalt	ber				Plan Nr.		
						gezeichnet: dma			
						Grösse: 747/119			
						user: ber			
						gedruckt: 22.06.2020 16:52:02			

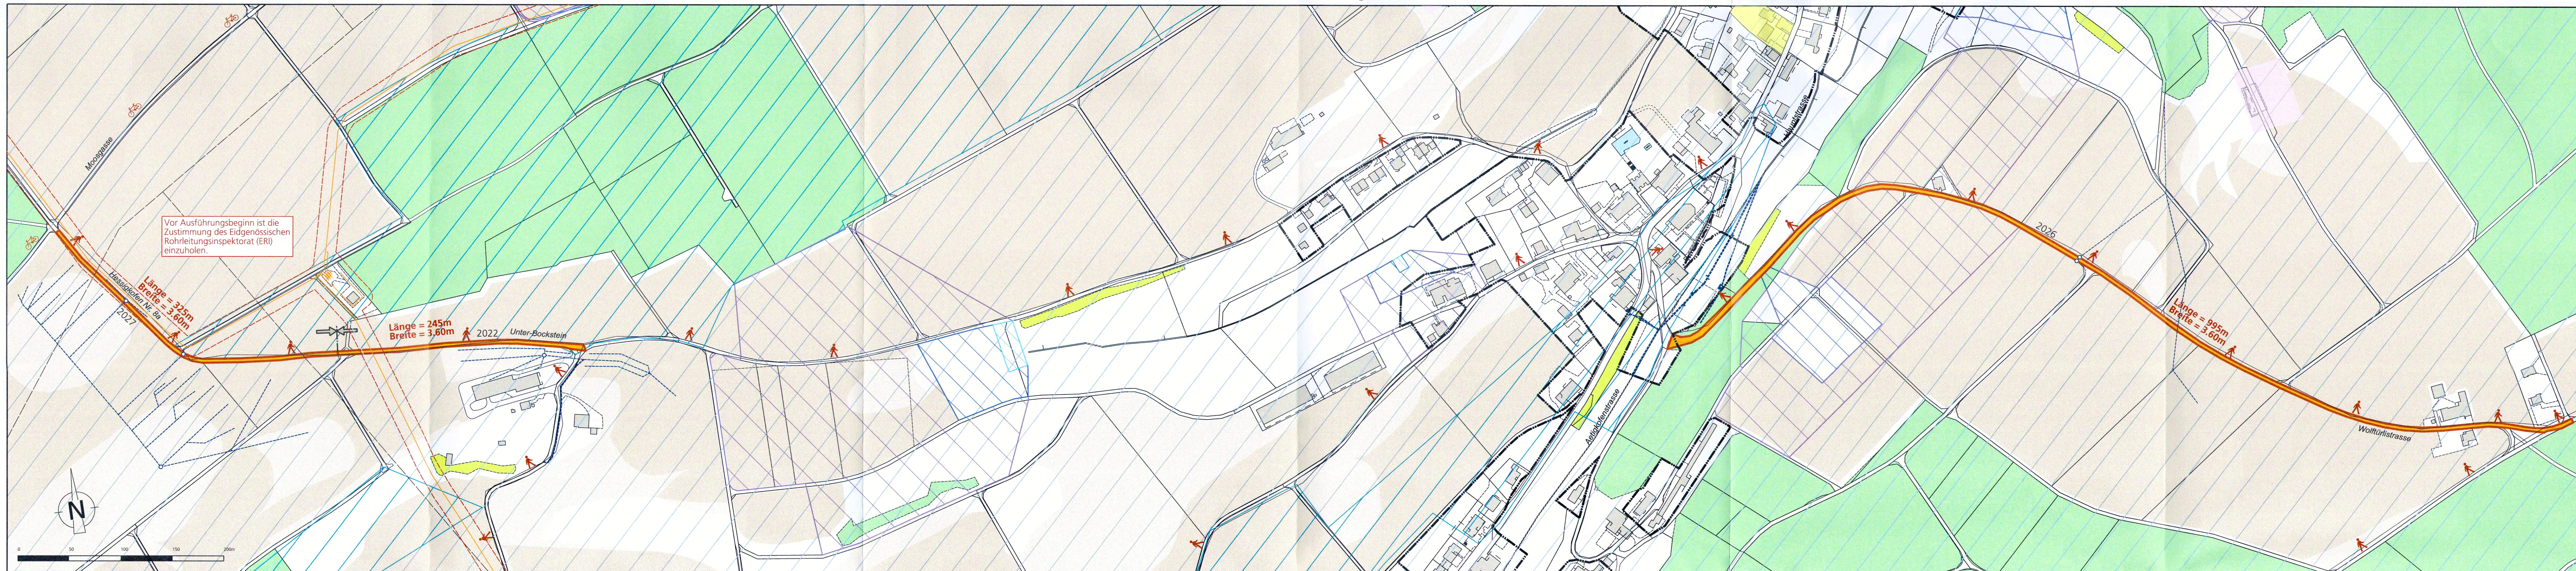
AV- Grundlage vom:	27. März 2019	CAD-File: M:\Buchegg\5973 Nutzungsplan PW Flurweg\5973_4.dgn
--------------------	---------------	--

www.bsb-partner.ch

Biberist	Tel. 032 671 22 22	Fax 032 671 22 00
Oensingen	Tel. 062 388 38 38	Fax 062 388 38 00
Gröchen	Tel. 032 654 59 30	Fax 032 654 59 31
Liebelfeld/Bern	Tel. 031 978 00 70	Fax 031 978 00 79

BSB + Partner
Ingenieure und Planer

bsb₊



Legende

Genehmigungsinhalt

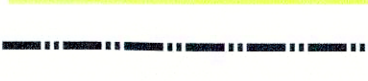
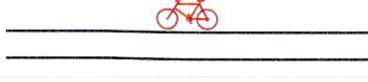
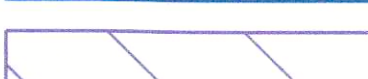
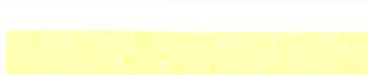
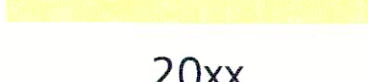
Material bestehend

Material neu

Belac


Belag

Orientierungsinhalt

	Wald, Ufer- und Feldgehölz
	Hecke
	Bauzonengrenze
	Wanderwege
	Lokale Veloroute
	Schutzbereich Grundwasser
	Übrige Bereiche Grundwasser
	Schutzzone 1 (SI)
	Schutzzone 2 (SII)
	Schutzzone 3 (SIII)
	Fruchtfolgeflächen 100%
	Fruchtfolgeflächen bedingt
	Belastete Standorte untersuchungsbedürftig
	Belastete Standorte nicht untersuchungsbedürftig
	Voraussichtliche Ausführung
	Bestehende Drainagenleitungen
	Gas Hauptleitung mit Bauabstandslinie

Projektverfasser: Gemeinde Buchegg
Planverfasser: BSB + Partner Ingenieure und Planer AG, Biberist

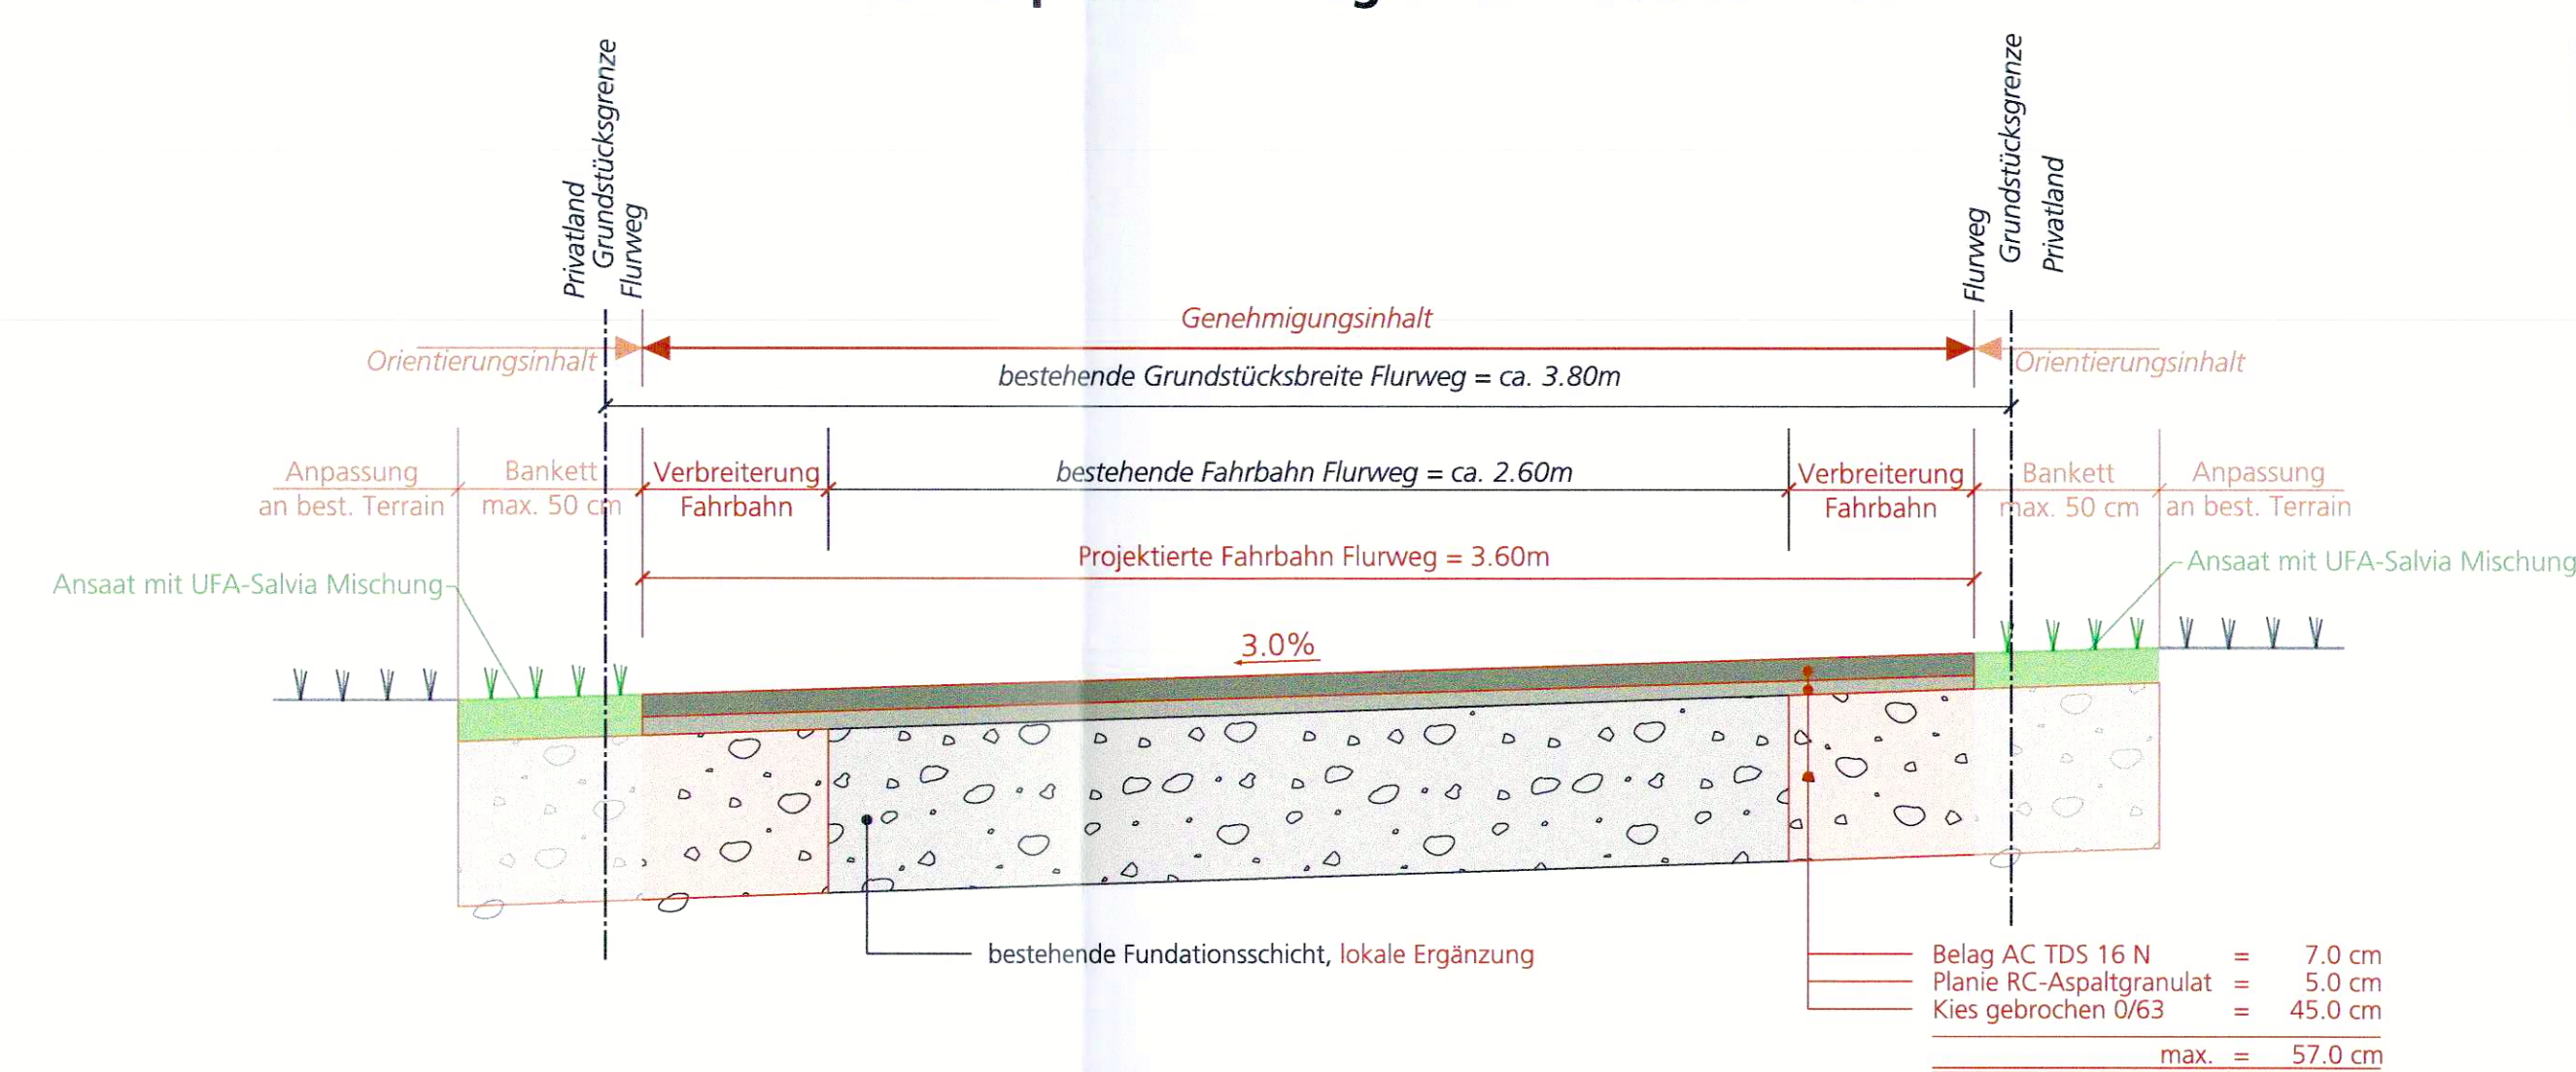Normalprofil Flurweg Unter-Bockstein 1:20



Die Entwässerung der Flurwege erfolgt über die Schulter.

Normalprofil Flurweg bei Wolftürli 1:20

