

Teil - GWP Hauptstrasse Aetigkofen ausserorts

Nutzungsplan Situation 1: 2'000

Dem kommunalen Nutzungsplan "Hauptstrasse Aetigkofen ausserorts" kommt die Bedeutung der Baubewilligung nach §39 Absatz 4 des Planungs- und Baugesetzes (PBG; BGS 711.1) zu.

Öffentliche Auflage vom 15.12.21 bis 15.2.21

Beschlossen vom Gemeinderat Buchegg

Buchegg, 16.12.2020

Die Gemeindepräsidentin:


Die Gemeindegeschäftsführerin:

Genehmigt vom Regierungsrat mit Beschluss Nr. 2021/1687 vom 25.5.2021

Der Staatsschreiber:

Publikation im Amtsblatt Nr. 26 vom 2.7.2021

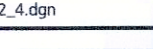


Index	Datum	Änderungen	gez.	gepr.	gen.	Biberist, 04.03.2020	korreliert: 102	geprüft: 012	genehmigt: 
						gezeichnet: ber	Plan Nr.		
						Grösse: 45 / 105	3852 / 4		
						user: fal			
						gedruckt: 09.10.2020 07:39:55			
AV- Grundlage vom: 4. September 2009			CAD-File: M:\Aetigkofen\3852 Ersatz Wasserleitung Hauptstrasse ausserorts\3852_4.dgn						
www.bsb-partner.ch									
Biberist	Tel. 032 671 22 22	Fax 032 671 22 00	BSB + Partner Ingenieure und Planer 						
Oensingen	Tel. 062 388 38 38	Fax 062 388 38 00							
Grenchen	Tel. 032 654 59 30	Fax 032 654 59 31							
Schliern/Bern	Tel. 031 978 00 78	Fax 031 978 00 79							

BSB + Partner
Ingenieure und Planer
bsb+

Legende

Genehmigungsinhalte

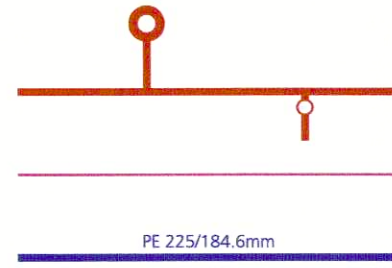

Proj. Hydrant (Eigentümer Gemeinde)

Proj. Schieber (Eigentümer ZV WV Schöniberg)

Proj. Leitung NW mm (Eigentümer ZV WV Schöniberg)

bestehende Leitung wird aufgehoben bzw. Leitungsführung gem. GWP Aetigkofen (RRB Nr. 2017 / 1901) wird geändert.
Geltungsbereich

Die Solothurnische Gebäudeversicherung kann gemäss den gesetzlichen Bestimmungen, zusätzliche Hydranten verlangen oder bestehende Hydranten versetzen lassen.

Orientierungsinhalte gem. GWP Aetigkofen

bestehend

dg 150 1922

projektiert

100
dg 150 1922



Wasserleitung mit Distanz zu Knoten (Eigentümer Gemeinde)

Wasserleitungersatz (Eigentümer Gemeinde)

Knoten Mr.
m. ü. M. / Wasserverbrauch in l/sec
(bei 525 l/E/d und 8.0% Stundenspitze)

Steuerkabel (Eigentümer ZV WV Schöniberg)

Wasserleitung (Eigentümer ZV WV Schöniberg)

Messschacht (Eigentümer ZV WV Schöniberg)

Statischer Druck in bar gemessen

Druck in bar, gemessen Wassermenge in l/min

Gemeindegrenze

Zweckverband Wasserversorgung Schöniberg:
Zustimmung zur Kenntnis genommen am 21.06.21


Der Präsident: B. Weh

Der Aktuar: R. B. B.

Für die Zuteilung der Nutzungszonen ist der Bauzonenplan massgebend.

Rechtsgültiges GWP Aetigkofen 1 : 2'000

Gemäss RRB Nr. 1901 vom 14.11.2017

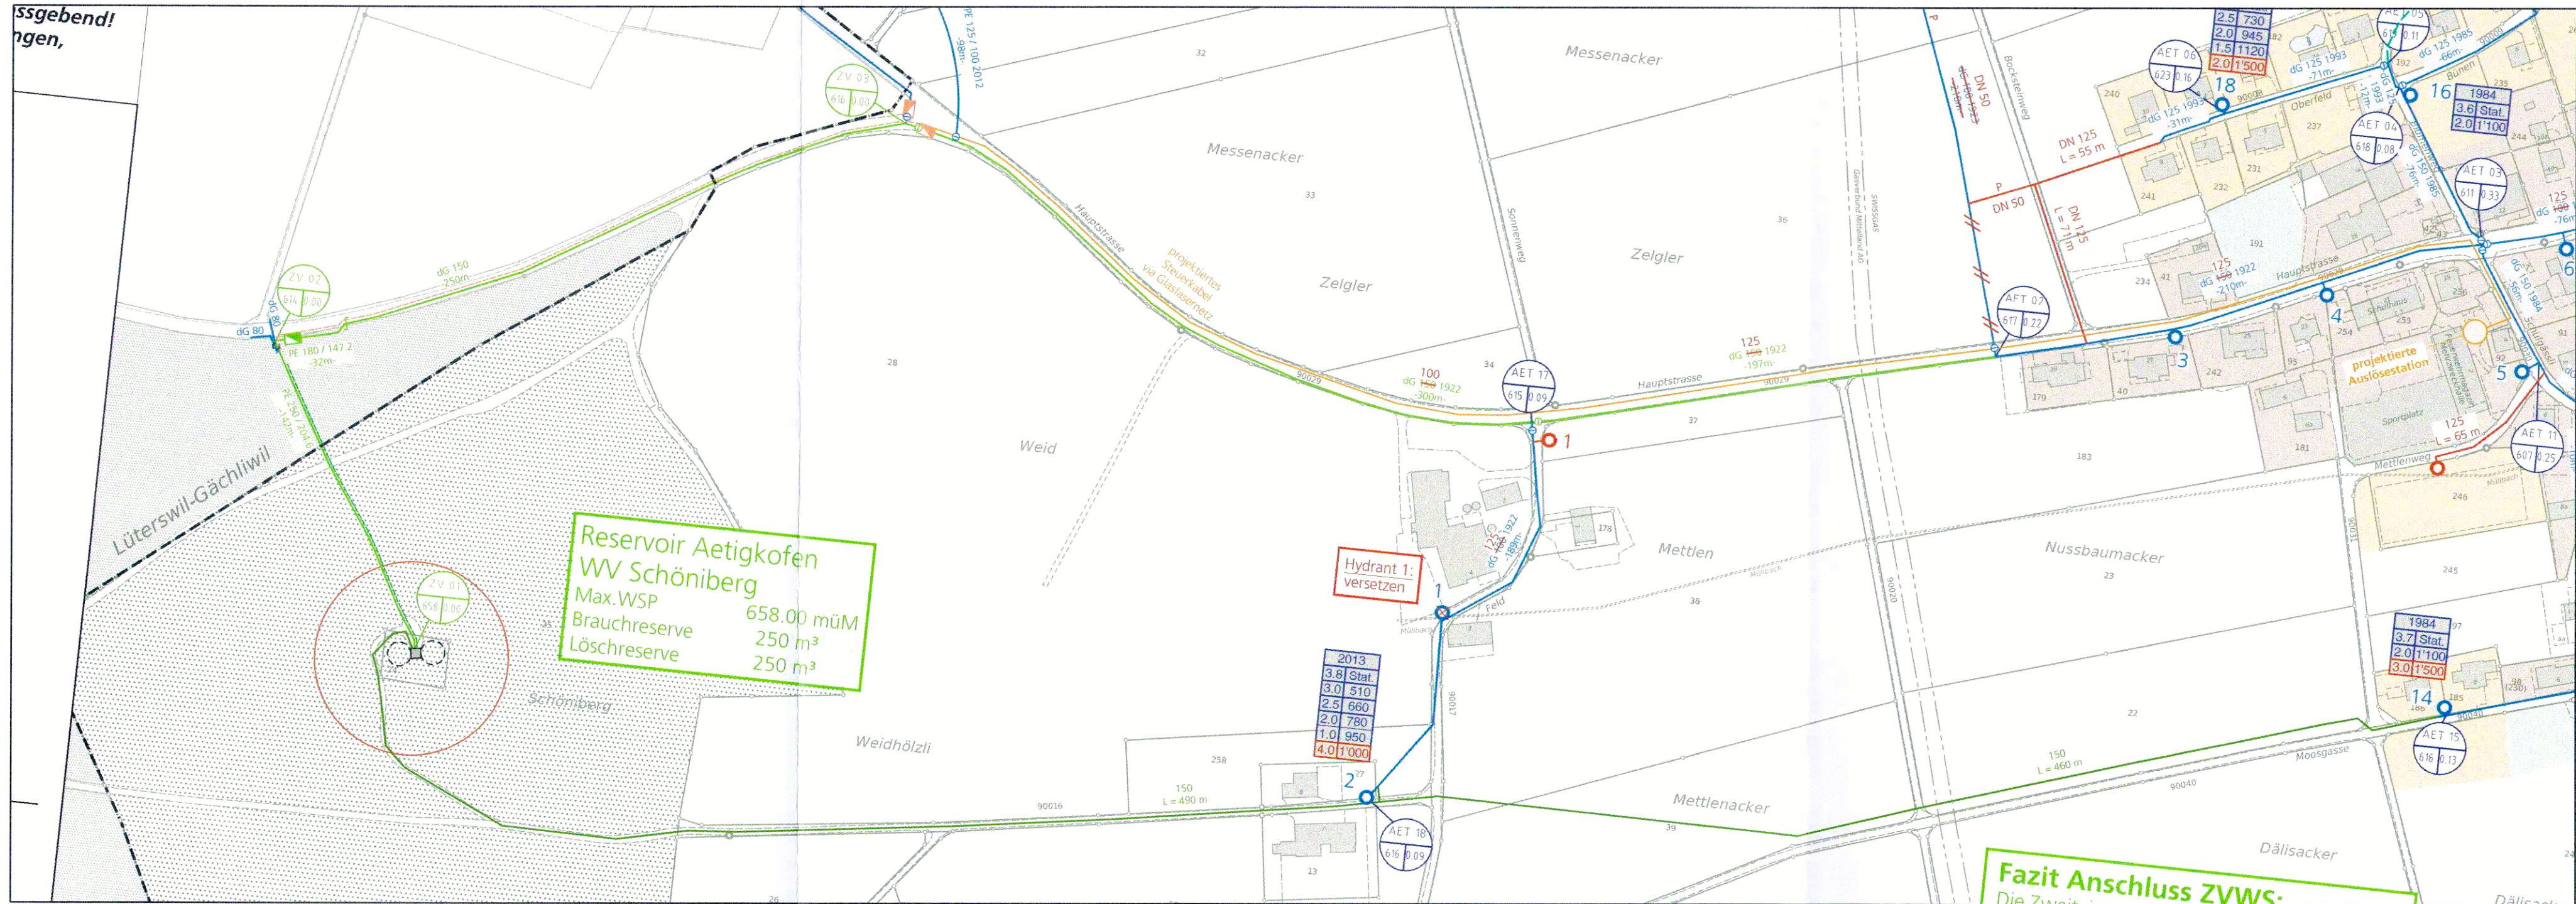

Teil - GWP Erschliessung Hauptstrasse Aetigkofen ausserorts

Gemäss RRB Nr. vom

