

Kanton Solothurn
Gemeinde Buchegg

Sanierung landwirtschaftliche Entwässerung 02

Erschliessungsplan | Mühledorf 1:1'000

Erlassen durch den Gemeinderat am: 22.1.23 Öffentliche Planaufgabe

Der Gemeindepräsident: [Signature] vom: 12. Januar 2024

Die Gemeindeverwalterin: [Signature] bis: 12. Februar 2024

Vom Regierungsrat durch Beschluss Nr. 2025/962 vom 10. Juni 2025 genehmigt

Solothurn den 4.7.25 Der Staatsschreiber [Signature]

Dem Erschliessungsplan kommt gleichzeitig die Bedeutung der Baubewilligung gemäss
§39 Abs. 4 PBG zu.


§39 Abs. 4 PBG zu.

W+H AG
INGENIEURE UND PLANER
Herzogenbuchsee
Münchenbuchsee

www.w-h.ch

Datum: 14. Dezember 2023
Druckdatum: 14. Dezember 2023
Zeichner: AEJ
Dateiname: Situation.dwg
Änderungen:

Allfällige Einsprachen gegen den Erschliessungsplan sind schriftlich und begründet.
Diese Publikation erfolgt gestützt auf Art. 97 Abs. 4 des Bundesgesetzes über die
Landwirtschaft vom 29. April 1998 (LwG; SR 910.1). Das Vorhaben wird voraussichtlich mit
einem Bundesbeitrag unterstützt, es handelt sich um eine Bundesaufgabe im Sinne von
Art. 2 Abs. 1 Bst. c NHG. Wer zur Beschwerdeführung legitimiert ist, kann gegen die
aufgelegten Akten während der Auflagefrist, jedoch spätestens bis 12. Februar 2024
(Datum des Poststempels) schriftlich, begründet und eingeschrieben bei der Gemeinde
Buchegg Einsprache erheben.

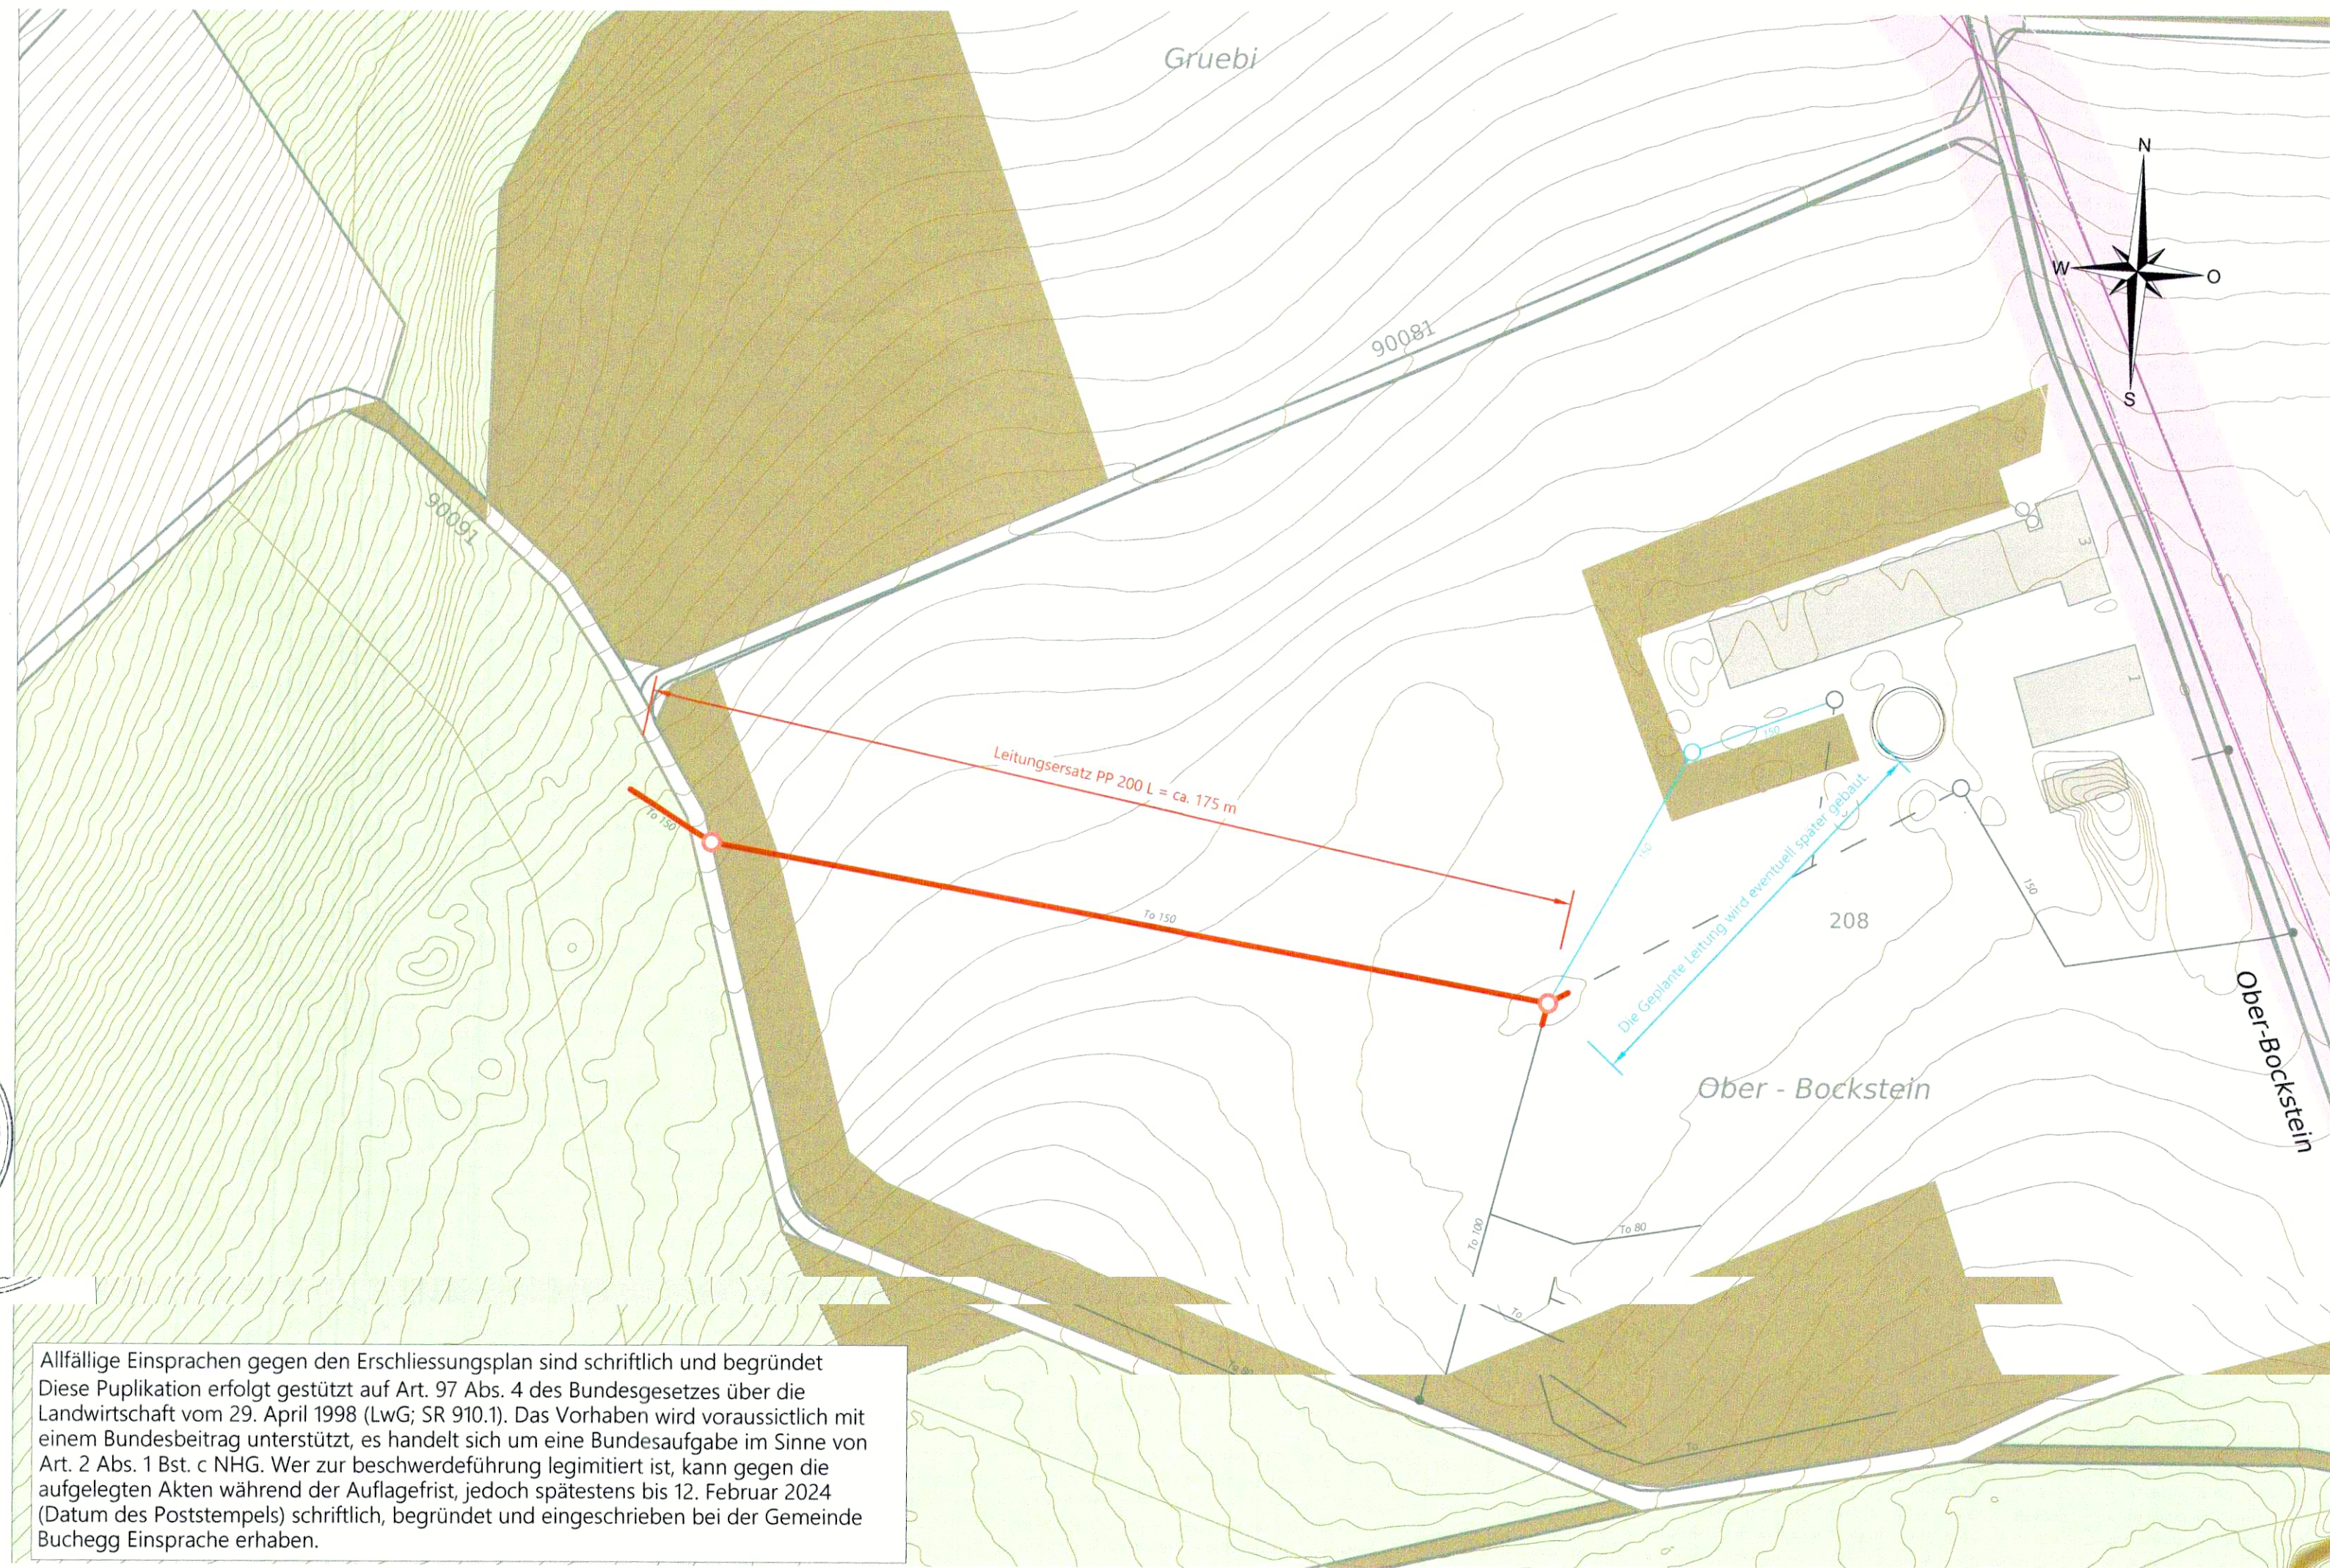

Legende

Genehmigungsinhalt

- RW Leitung neu
- Drainage neu
- Schacht neu
- Schacht sanieren

Orientierungsinhalt

- Höhenkurven
- RW Leitung best.
- RW Leitung best. Lage ungenau
- Drainage best.
- Schacht best.
- Erdgashochdruckleitung
- Mehrjahresprogramm
Natur und Landschaft

Querschnitt 1:20 Detail Sammelleitung

