


27/4

27/4

STRASSENPROFIL 1:200

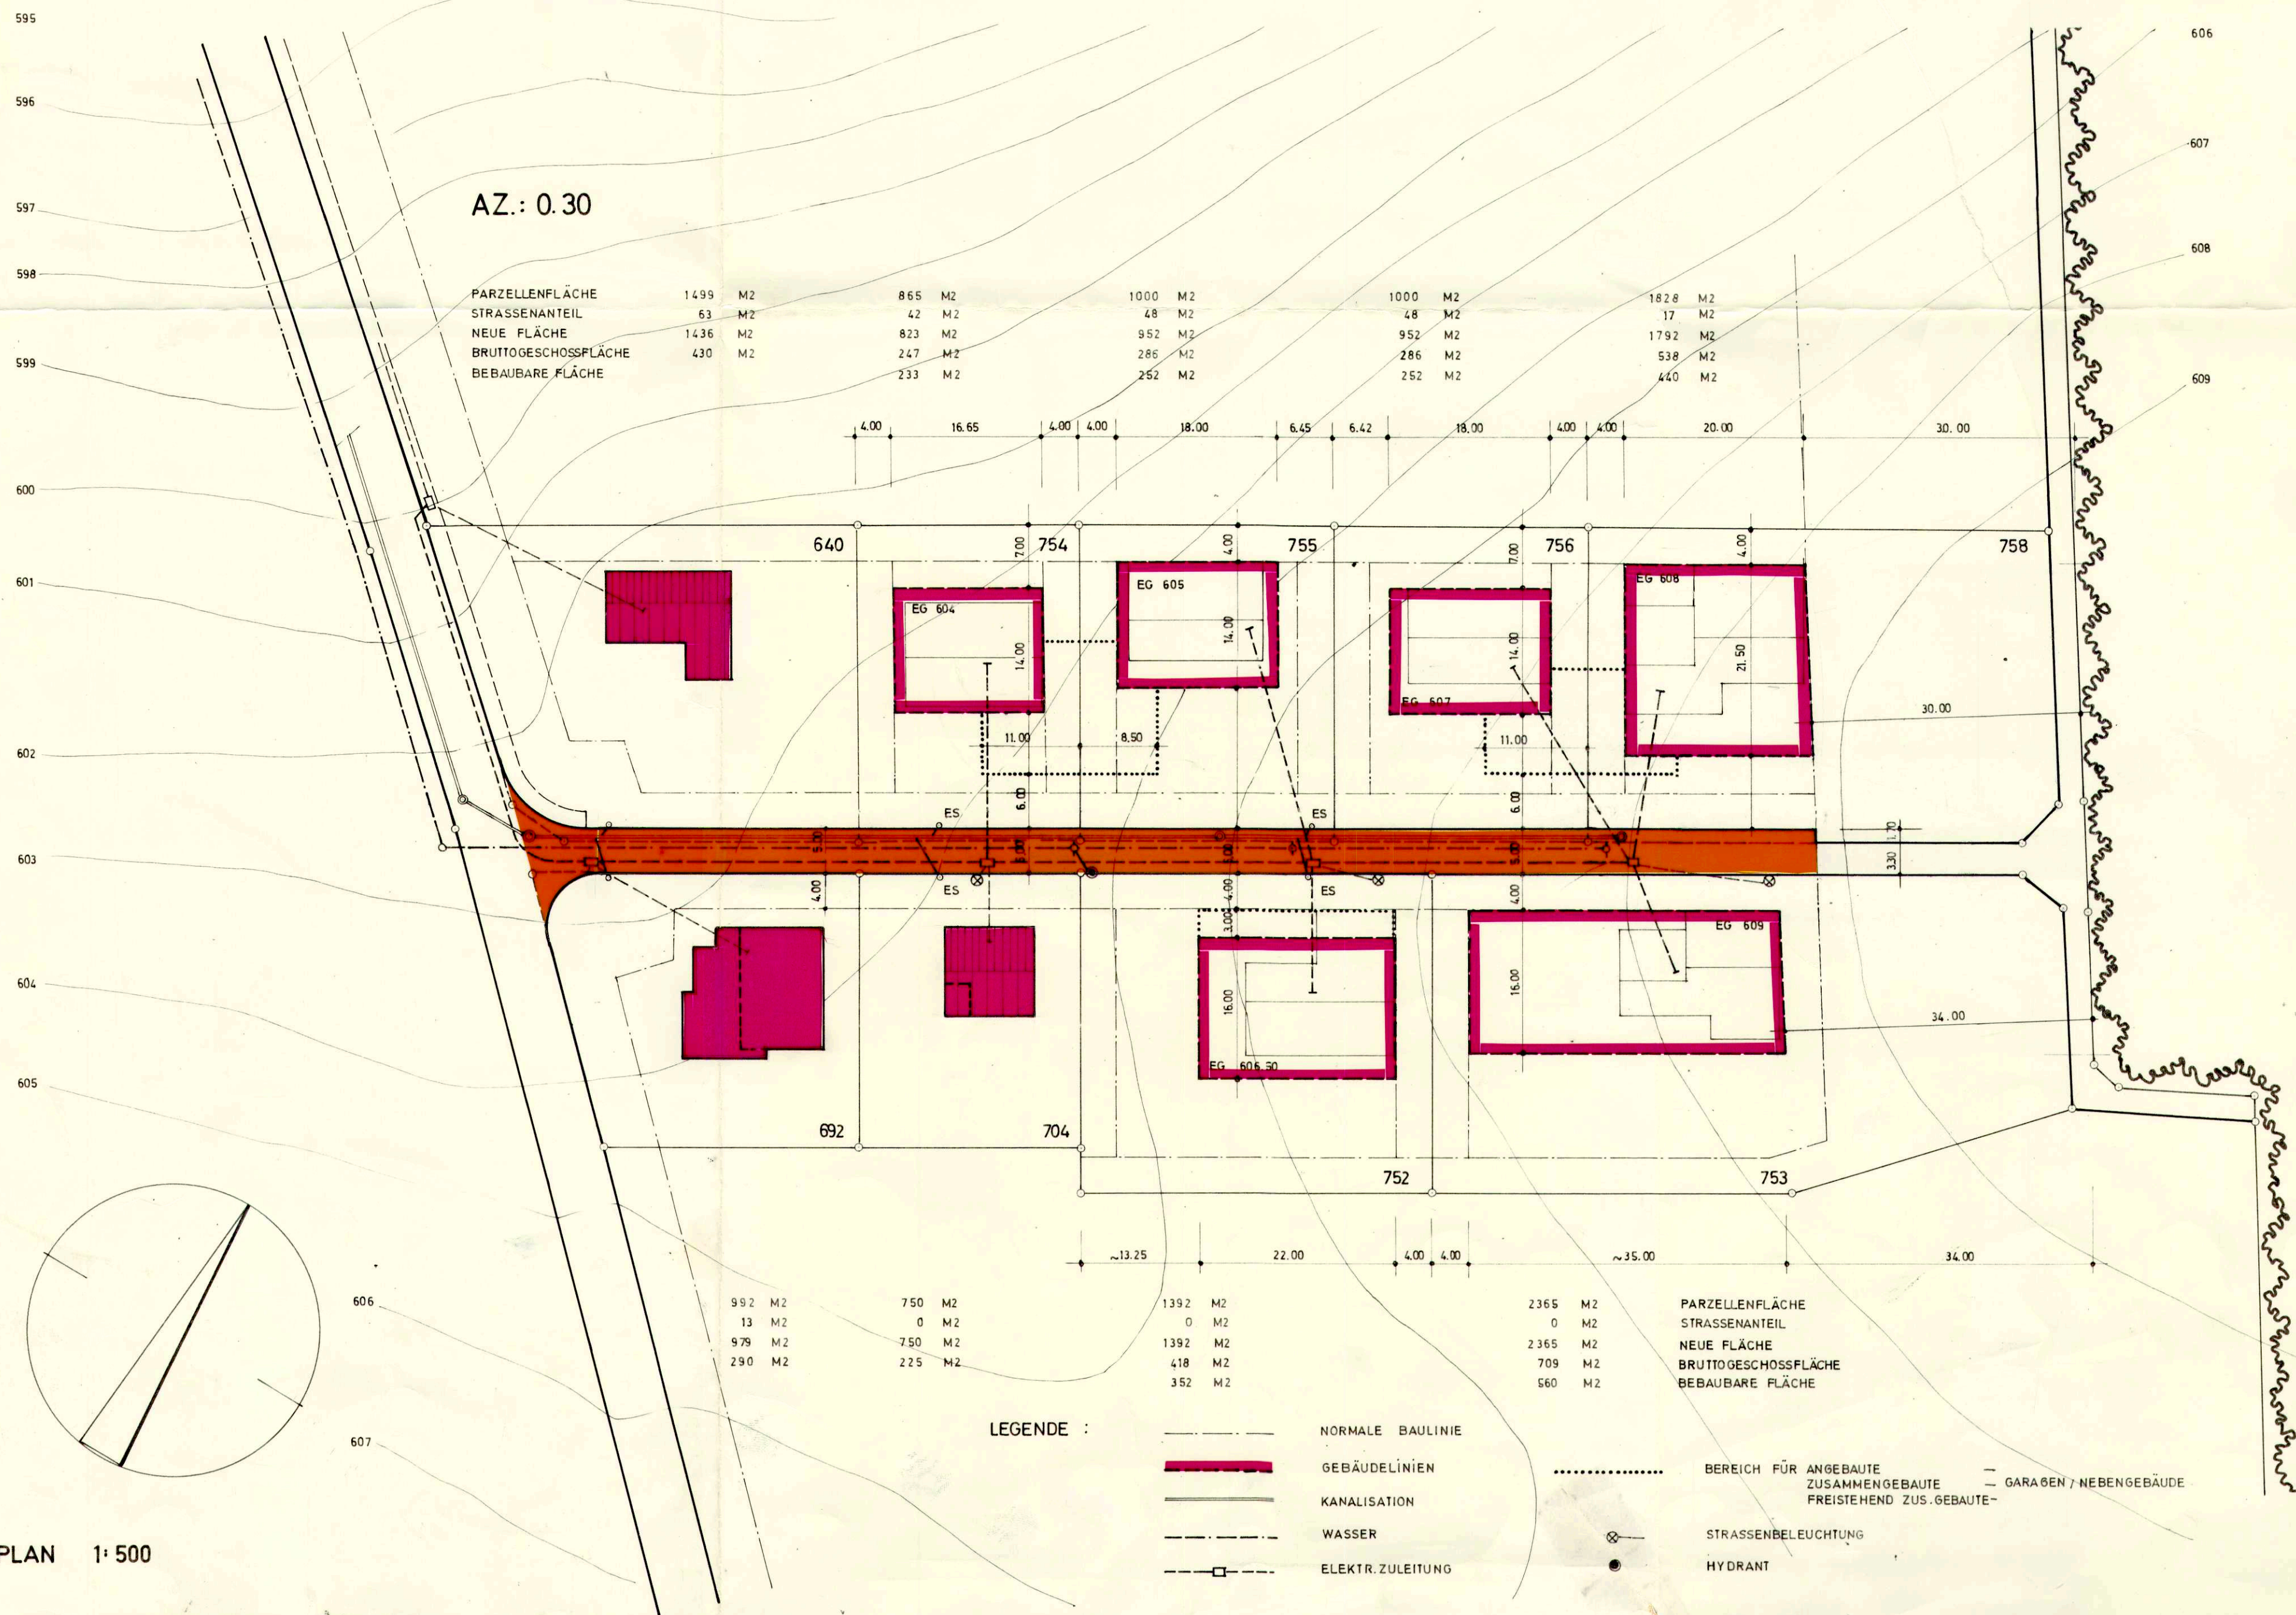

KANTON SOLOTHURN

GEMEINDE HESSIGKOFEN

Spez. Bauvorschriften bei RRB

SPEZIELLER BEBAUUNGSPLAN „RIGI“ MST 1:500


ÖFFENTLICHE AUFLAGE VOM 9. Mai 1974 BIS 7. Juni 1974

GENEHMIGT VOM GEMEINDERAT HESSIGKOFEN AM 25. Juni 1974

DER AMMANN : *Klaus Wagn* DER GEMEINDESCHREIBER :

GENEHMIGT VOM REGIERUNGSRAT MIT BESCHLUSS NR 5101. VOM 17. 9. 74

DER STAATSSCHREIBER : *Dr. Max Gygler*

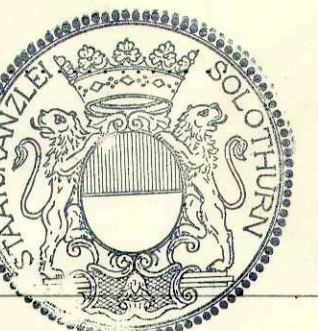

SOLOTHURN DEN 9. MAI 1974

PLAN. NR. 050 / 1

DREIER SIA + MUNZINGER
ARCHITEKTURBÜRO
SOLOTHURN