


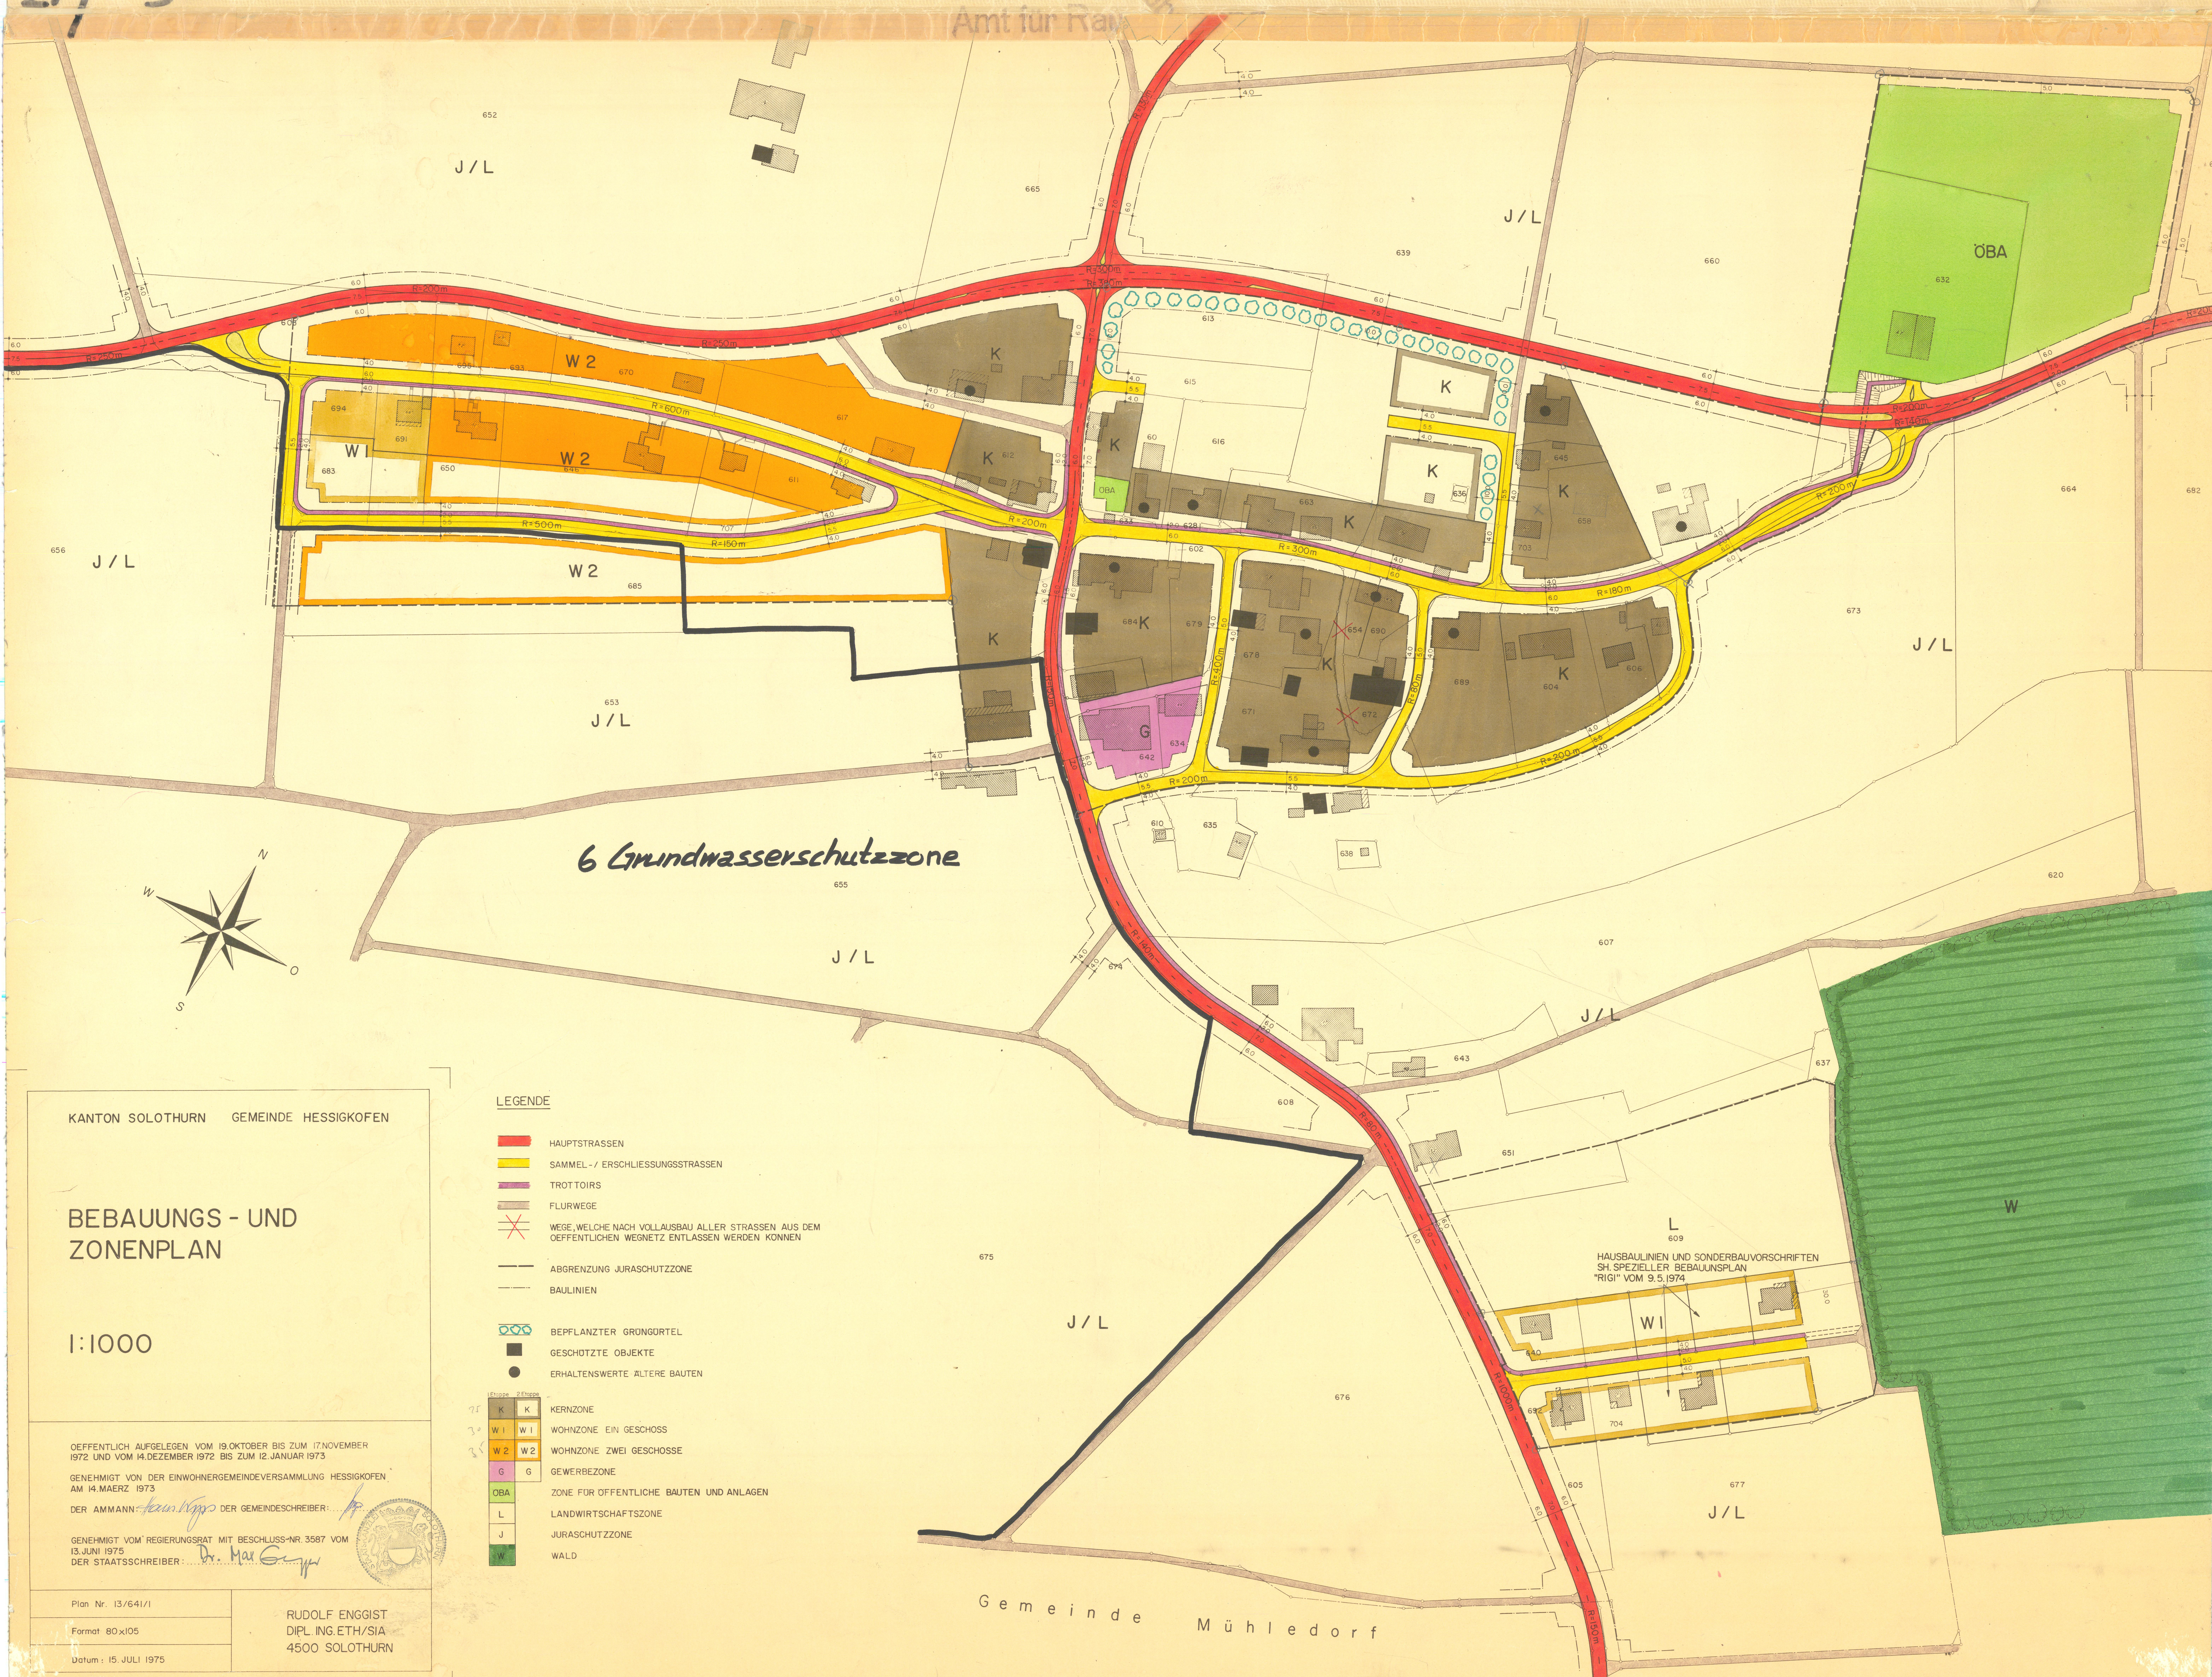

KANTON SOLOTHURN GEMEINDE HESSIGKOFEN

BEBAUUNGS - UND ZONENPLAN

1:1000

ÖFFENTLICH AUFGELEGEN VOM 19. OKTOBER BIS ZUM 17. NOVEMBER 1972 UND VOM 14. DEZEMBER 1972 BIS ZUM 12. JANUAR 1973
GENEHMIGT VON DER EINWOHNERGEMEINDEVERSAMMLUNG HESSIGKOFEN AM 14. MÄRZ 1973
DER AMMANN: *Karl Kappeler* DER GEMEINDESCHREIBER: *Dr. Max Guggen*
GENEHMIGT VOM REGIERUNGSRAT MIT BESCHLUSS-NR. 3587 VOM 13. JUNI 1975
DER STAATSSCHREIBER: *Dr. Max Guggen*

Plan Nr. 13/641/I
Format 80x105
Datum: 15. JULI 1975
RUDOLF ENGIST
DIPL. ING. ETH/SIA
4500 SOLOTHURN

LEGENDE

- HAUPTSTRASSEN
- SAMMEL- / ERSCHLIESSUNGSSTRASSEN
- TROTTOIRS
- FLURWEGE
- WEGE, WELCHE NACH VOLLAUSSBAU ALLER STRASSEN AUS DEM ÖFFENTLICHEN WEGNETZ ENTLASSEN WERDEN KÖNNEN
- ABGRENZUNG JURASCHUTZZONE
- BAULINIEN
- BEPFLANZTER GRÜNGÜRTEL
- GESCHÜTZTE OBJEKTE
- ERHALTENSWERTE ÄLTERE BAUTEN
- KERNZONE
- WOHNZONE EIN GESCHOSS
- WOHNZONE ZWEI GESCHOSSE
- GEWERBEZONE
- ZONE FÜR ÖFFENTLICHE BAUTEN UND ANLAGEN
- LANDWIRTSCHAFTSZONE
- JURASCHUTZZONE
- WALD

HAUSBAULINIEN UND SONDERBAUVORSCHRIFTEN
SH. SPEZIELLER BEBAUUNGSPLAN
"RIGI" VOM 9.3.1974

Gemeinde Mühledorf