30 / 20

EINWOHNERGEMEINDE KYBURG-BUCHEGG

KANTON SOLOTHURN

ÄNDERUNG
ZONEN- UND GESTALTUNGSPLAN
AB GB NR. 184
MST. 1:200

ORIENTIERENDER INHALT: (GP BESTEHEND)

- GELTUNGSBEREICH – BAUZONE
- OBERIRDISCHER BAUBEREICH
- UNTERIRDISCHER BAUBEREICH
- ABBRUCH
- WOHNBAUTEN 2-GESCHOSSIG
- BESTEHENDE BAUTEN
- ÜBERDACHTE PARKPLÄTZE / UNTERST.
- PRIVATE ZUFAHRTEN / PARKPLÄTZE
- FUSSGÄNGERBEREICH
- ÖFFENTLICHE ZUFAHRTSSTRASSE
- GRÜNFLÄCHEN
- HOCHSTÄMMIGE BÄUME / HECKEN
- PLATZ FÜR EV. SCHUTZDACH BUSHALT

SPEZIELLER GESTALTUNGSPLAN:

- DACHNEIGUNG MIN. 30° BEI WOHNGEBÄUDE
- DACHNEIGUNG MIN. 20° BEI AUTOUNTERSTÄNDE
- AZ NEU MAX. 0.45
- GEBÄUDEHÖHE MAX. 5.20 M
- DACHZIEGEL ROT. (EVT. ALTE)

GENEHMIGUNGSINHALT: (AENDERUNG)

- BEST. ANBAU
- BEST. GARTEN
- BEST. BAUM

ÖFFENTLICHE AUFLAGE VOM: 4.5.95 BIS: 6.6.95

GENEHMIGT VOM GEMEINDERAT AM:

DER GEMEINDEPRÄSIDENT: [signature]

DER GEMEINDESCHREIBER: [signature]

GEMEINDE KYBURG-BUCHEGG Kt. Solothurn [stamp]

GENEHMIGT VOM REGIERUNGSRAT MIT RRB NR. 1786 VOM: 04.07.1995

DER STAATSSCHREIBER: Dr. K. Schwaller

STAATSKANZLEI SOLOTHURN [stamp]
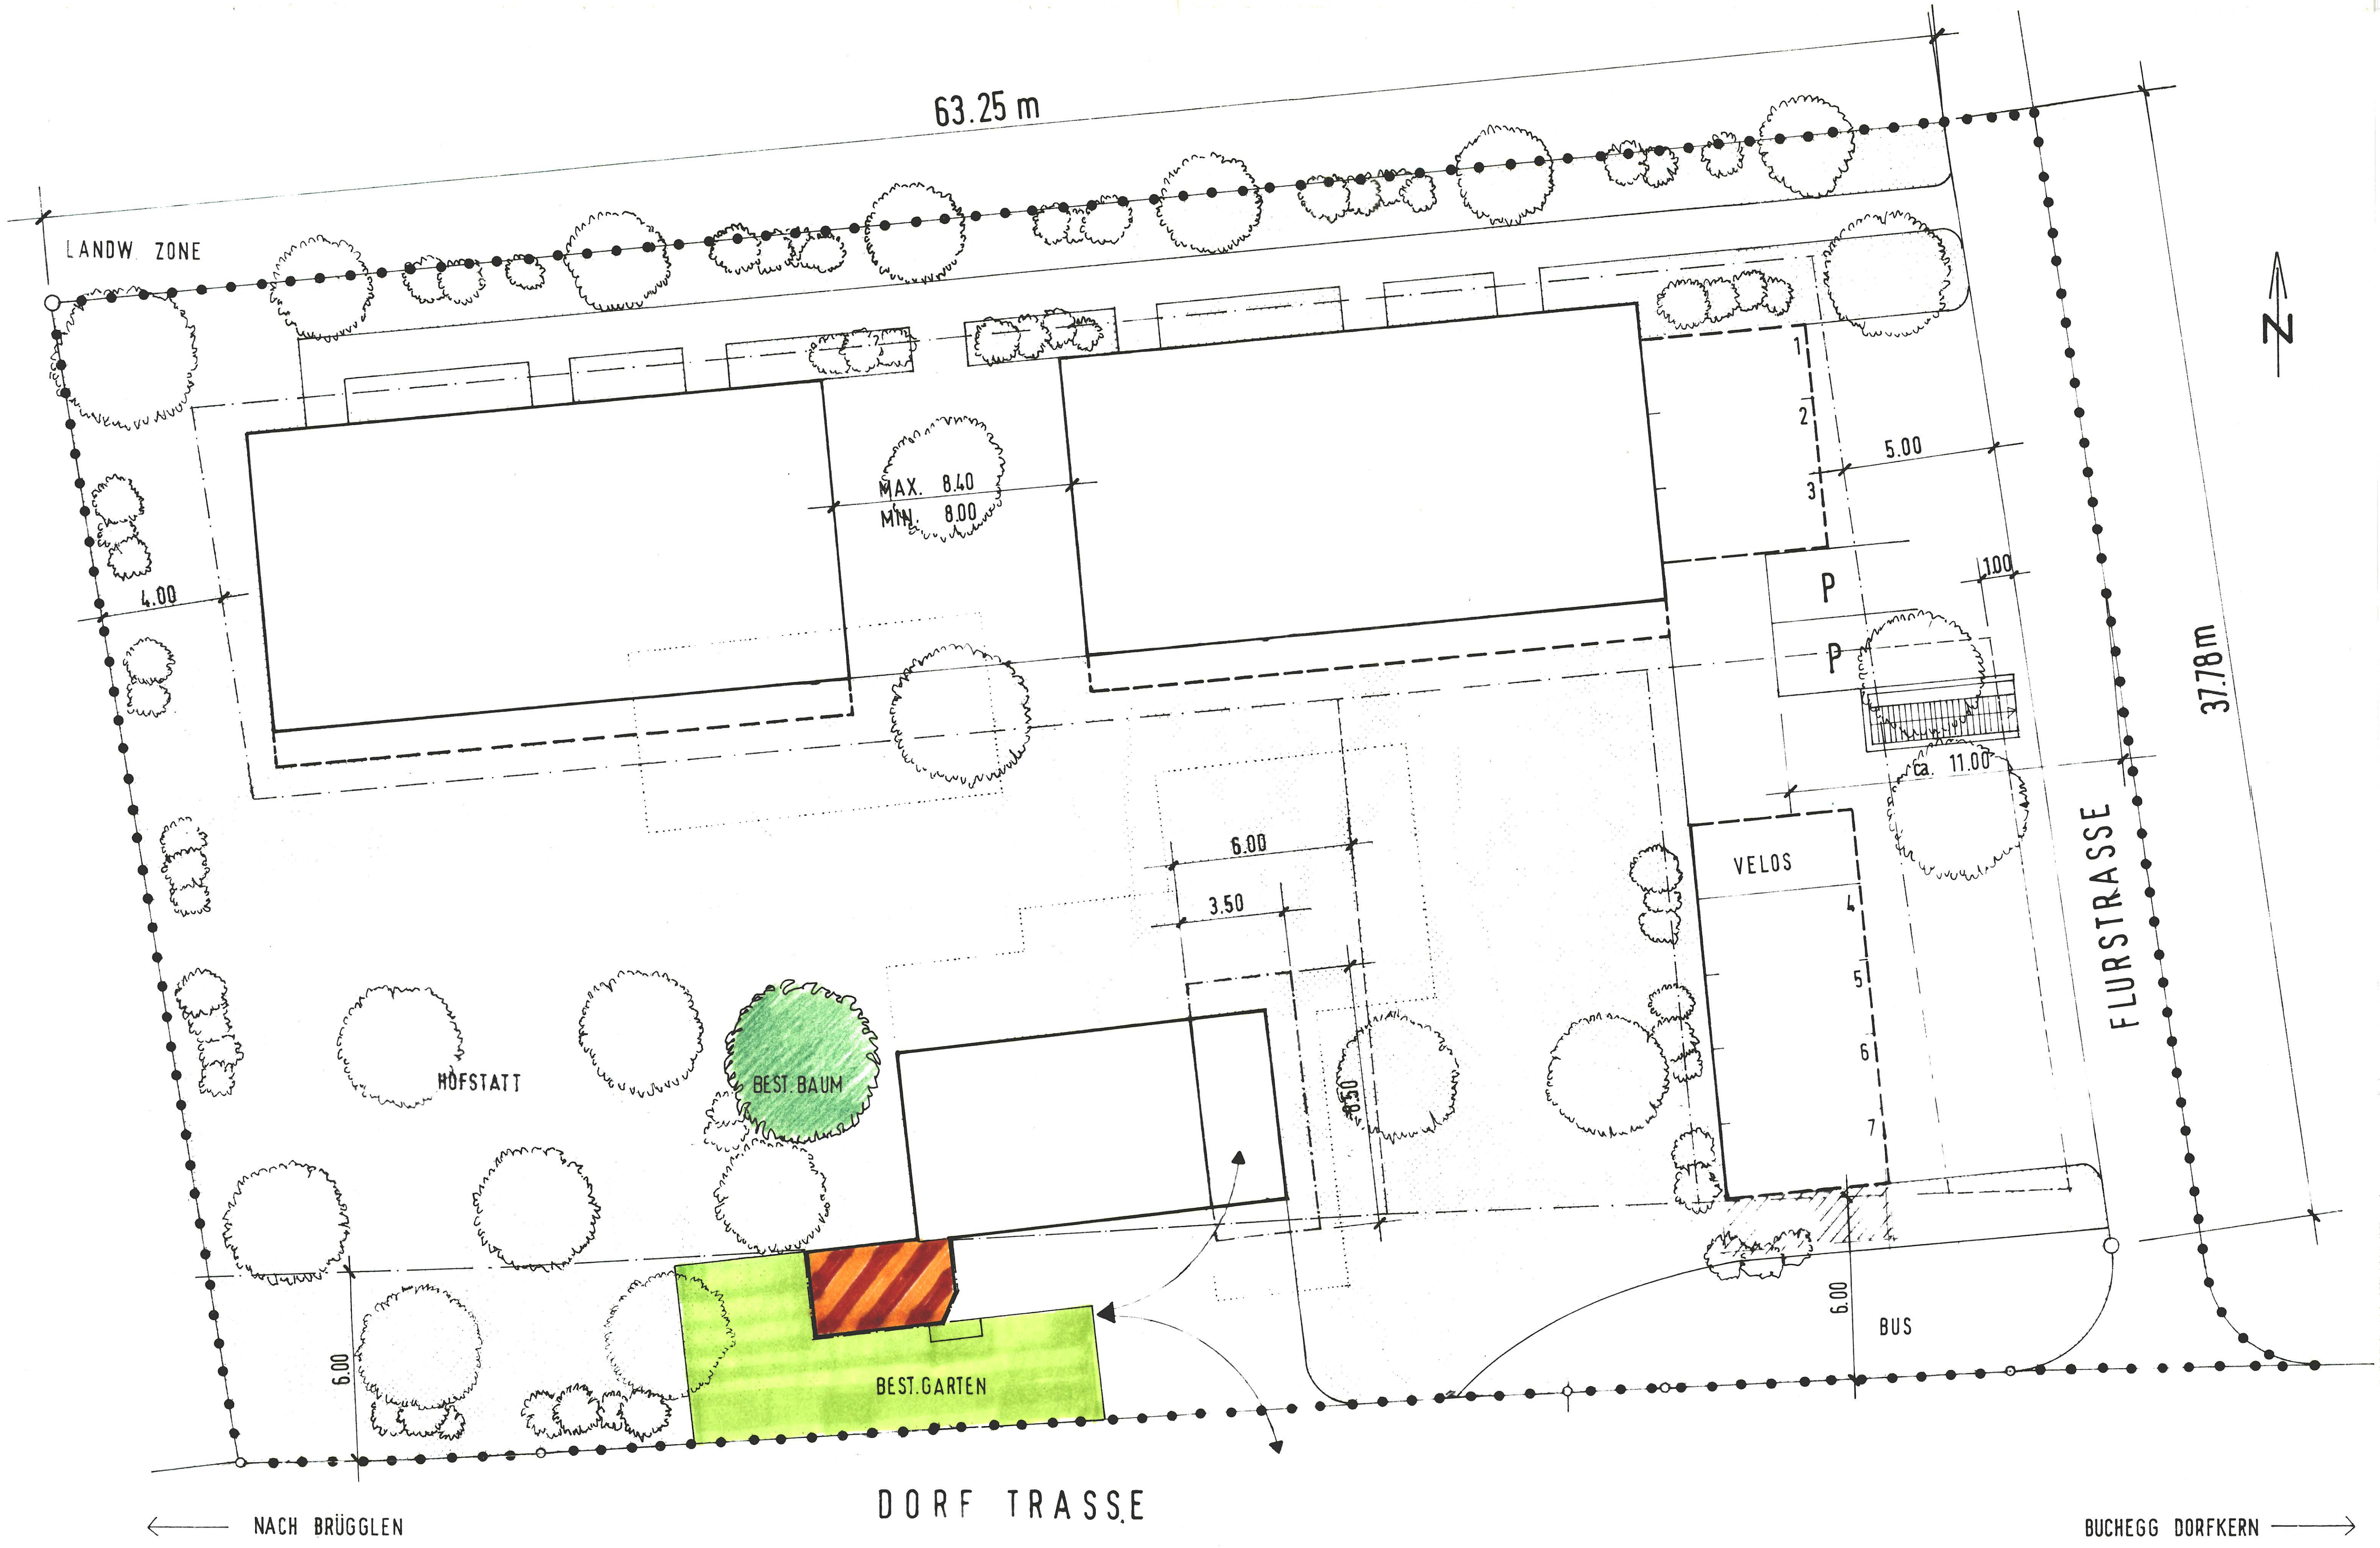
PLANVERFASSER	PLAN – NR.	GEZ.	DATUM	ÄNDERUNG
ANTONIO SCHLUP ARCHITEKT HTL. RIEDHOLZPLATZ 26 4500 SOLOTHURN TEL. 065 / 22 71 11	176-1a	K.B	11.9.89	10.11.89 9.2.95 R.