Kanton Solothurn

Brügglen · Küttigkofen · Kyburg - Buchegg

Zweckverband Wasserversorgung Kyburg

Generelle Wasserversorgungsplanung

Auflageexemplar

Situation 1 : 2'500

Rev. D	Dat. :	Rev. B	Dat. :	Rev. C	Dat. :	Proj : P. Guillod	Plannummer: QM 410
Gez :	01.06.11/lys	Gez :	11.04.11/mg	Gez :	29.04.11/lys	Gepr :	
Gepr :		Gepr :		Gepr :		Dat. :	WV 197.2.2

Emch+Berger

Emch+Berger AG, Solothurn, Ingenieure und Planer
Schöngrünstrasse 35, 4500 Solothurn
Tel: 032/624 48 48
Fax: 032/624 48 96

Massstab: 1 : 2'500
Format: 126/90
Datum: 22.07.2004
Gezeichnet: Nie

Genehmigungsvermerke :

Öffentliche Planauflage von.............. bis..............

Genehmigt vom Einwohnergemeinderat Brügglen
Brügglen, 09.05.2011
Der Gemeindepräsident : Die Gemeindeschreiberin :

Genehmigt vom Einwohnergemeinderat Küttigkofen
Küttkofen, 16.05.2011
Der Gemeindepräsident : Die Gemeindeschreiberin :

Genehmigt vom Einwohnergemeinderat Kyburg - Buchegg
Kyburg - Buchegg, 10.05.2011
Die Gemeindepräsidentin : Die Gemeindeverwalterin :

Genehmigt vom ZV WV Kyburg, 12.05.2011
Der Präsident : Der Aktuar :

Genehmigt vom Regierungsrat des Kantons
Solothurn durch Beschluss : RRB Nr. 510 vom 26.3.13

Solothurn, ... Der Staatsschreiber

STAATSKANZLEI SOLOTHURN

Genehmigungsinhalt:

- 15. 125 1976 — Leitung mit Unterflur- / Überflurhydrant, Schieber, Entleerung, Entlüftung, Schieberschacht, Nennweite und Baujahr
- Anlagen Zweckverband
- Bestehende Anlagen obere Zone
- Bestehende Anlagen untere Zone
- Bestehende Steuerkabel / Betriebswarte
- 15. 125 — Projektierte Anlagen Leitungen mi Überfluhydrant, Schieber und Nennweite (DN/ID)
- 15. — Projektierte Ausserbetriebnahme
- 150 / 125 — Pojektierte Leitungsverstärkung mit neuer Nennweite (DN / ID)

Die Solothurnerische Gebäudeversicherung kann je nach Situation weitere zusätzliche Hydranten verlangen, bestehende Hydrantenstandorte aufheben oder die Standorte ändern, damit die Abstände den Gesetzlichen Vorschriften entsprechen.

Orientierungsinhalt:

- Bestehende Fremdanlagen
- Geplante Anlagen gemäss Wasserversorgungskonzept Bucheggberg
- Gemeindegrenzen
- Bauzonengrenzen
- kein Anschluss an öffentliche Wasserversorgung Brügglen, Küttigkofen rsp. Kyburg. Buchegg

Bauzone

- Wohnzone W 2
- Kernzone
- Zone für öffentliche Bauten und Anlagen
- Gewerbezone
- Weilerzone

Schutzzonen

- Schutzzone I, Fassungsbereich
- Schutzzone II, Engere Schutzzone
- Schutzzone III, Weitere Schutzzone
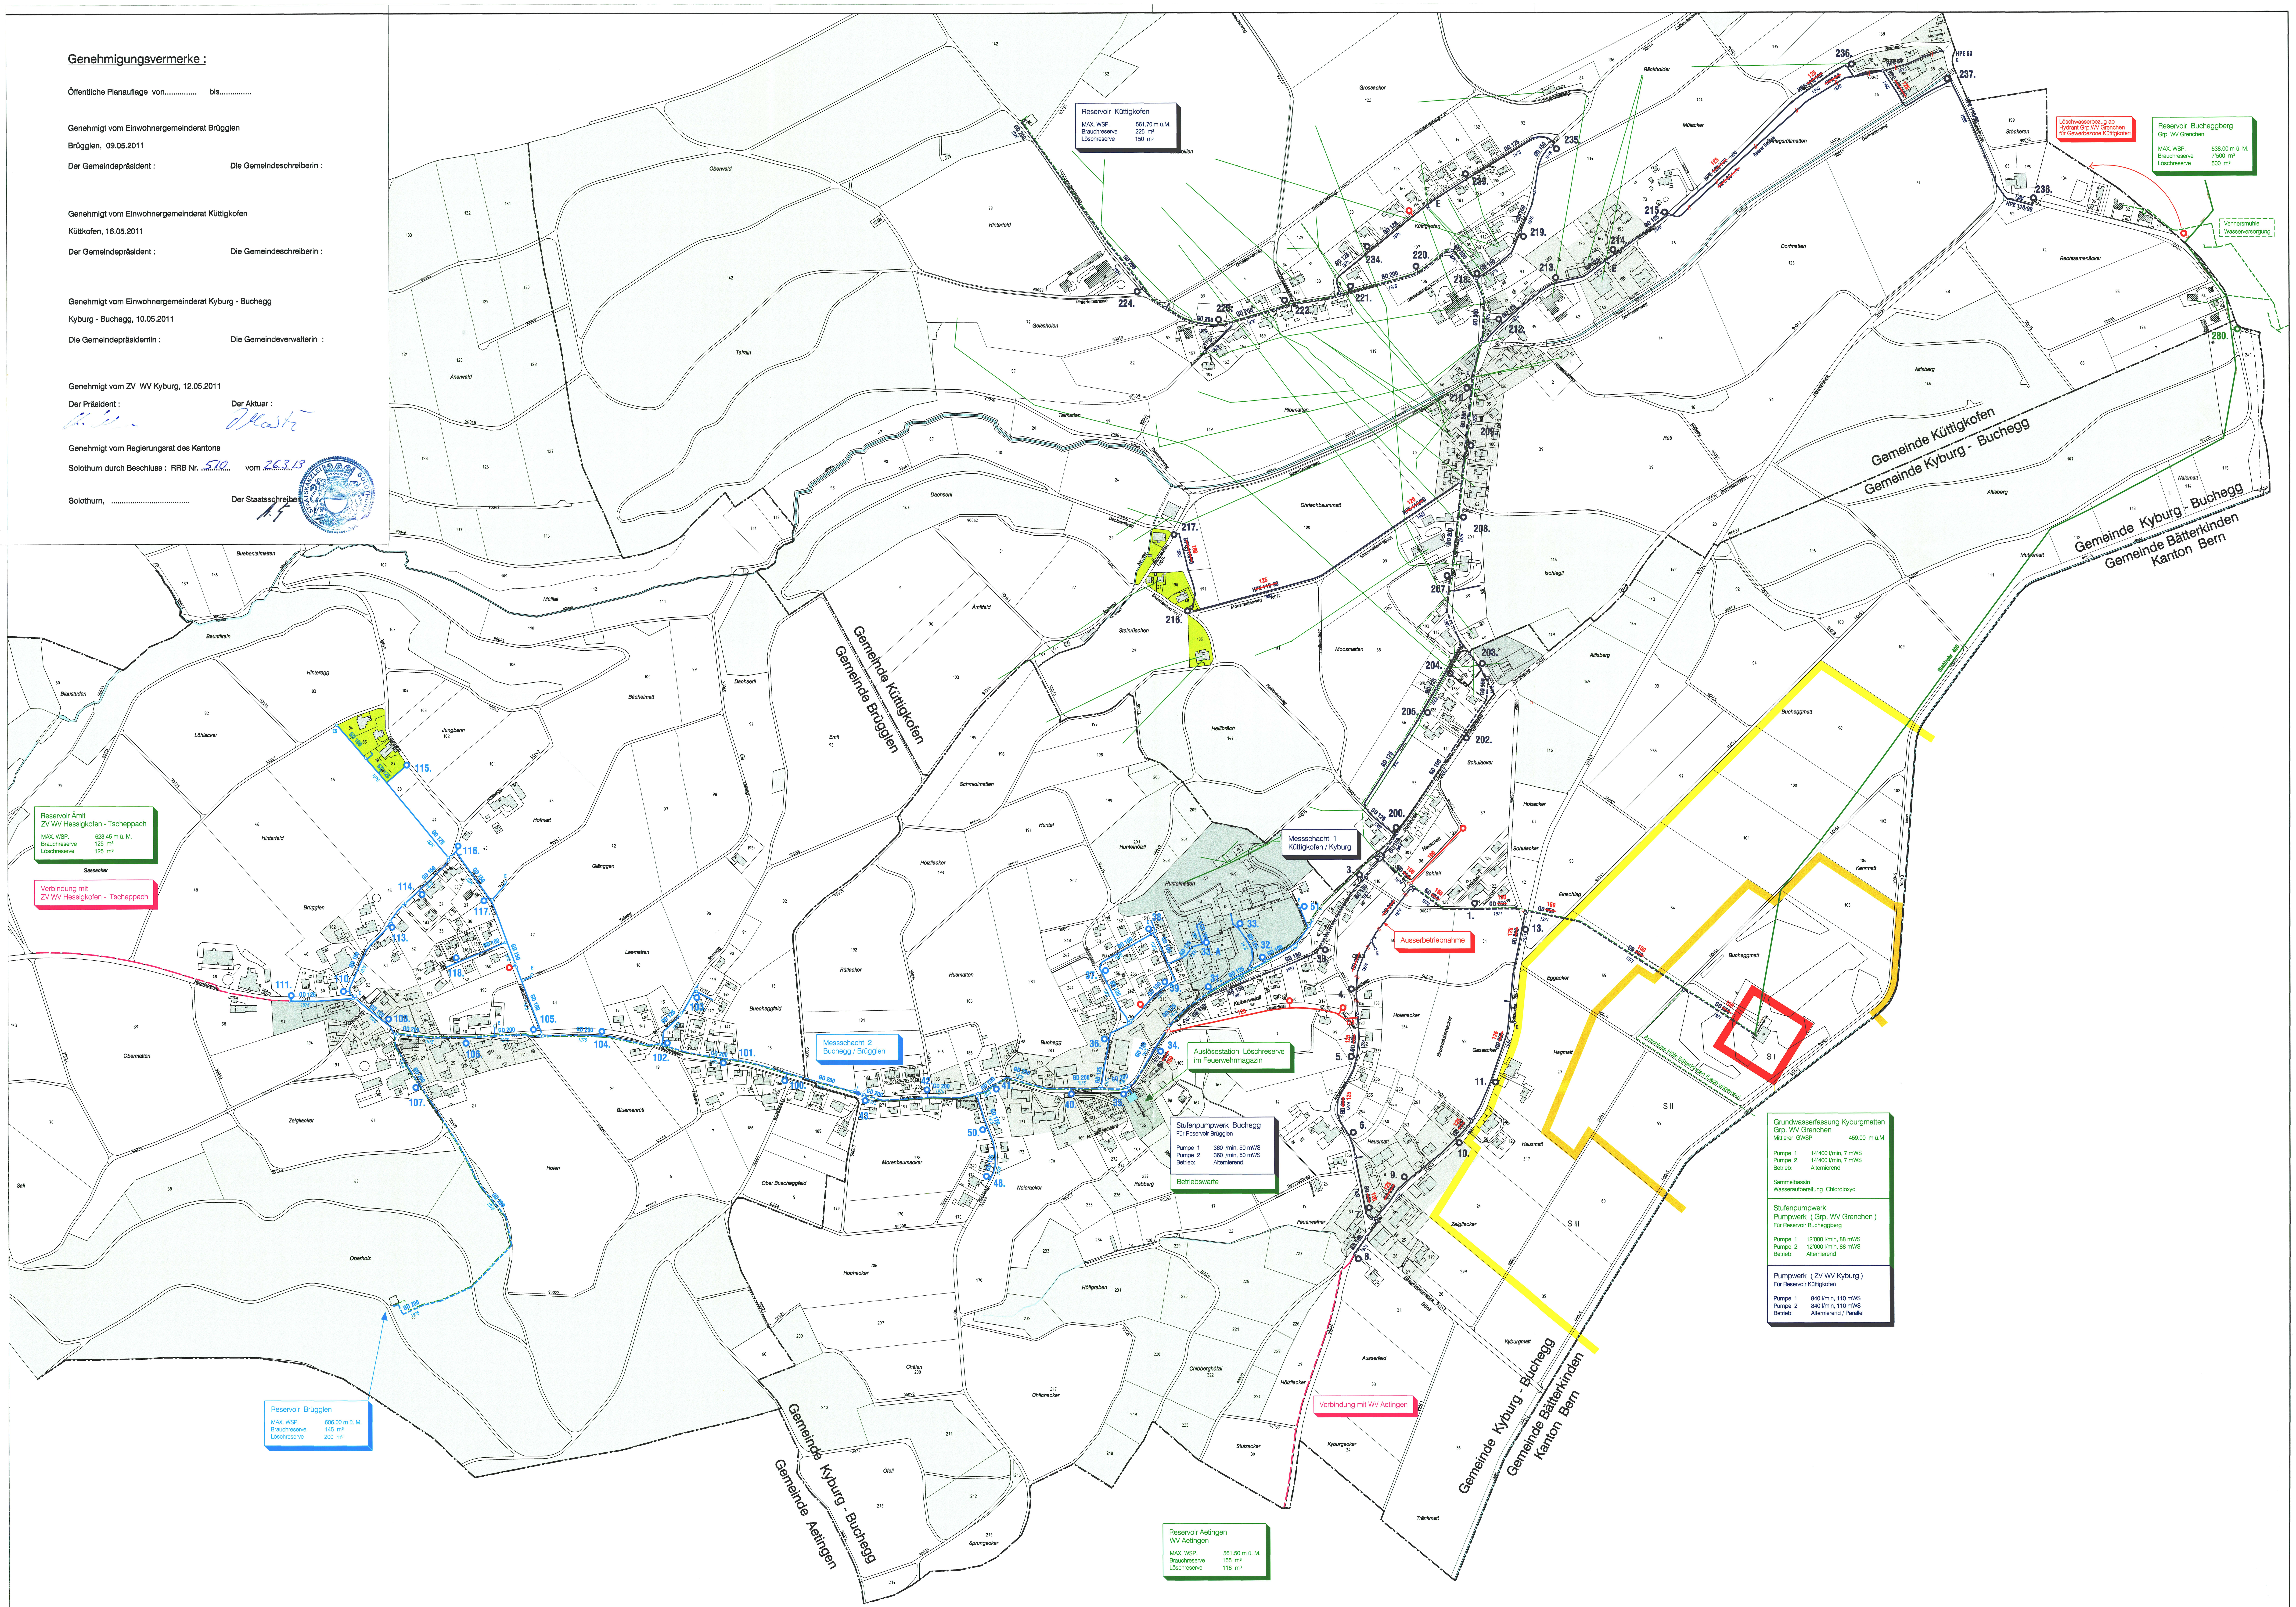
Für die genauen Abgrenzungen der Zonen und die Bedeutung der Signaturen ist der Zonenplan massgebend