

Wasserversorgung
Zweckverband
Schöniberg

Generelles
Wasserversorgungs-
Projekt

Übersichtsplan 1:2000

Blatt 1

Lütterswil

Thun, 22. Juni 1998
Plan-Nr. 224.020-2a/1

WA-TEC AG
Ing.-büro f. Wassertechnik
3645 Thun-Gwatt

Genehmigungsvermerke

Wasserversorgung Zweckverband Schöniberg :
Planaufgabe vom 2. November 98 bis 2. Dezember 98
Einsprachen keine

Genehmigung durch Hauptversammlung vom 9. September 98

Der Präsident
F. Finkbeiner


Der Sekretär
B. Wel

Genehmigt vom Regierungsrat mit Beschluss Nr. 2577

am 22. Dezember 1998

Der Staatsschreiber :

Dr. K. Elmacher

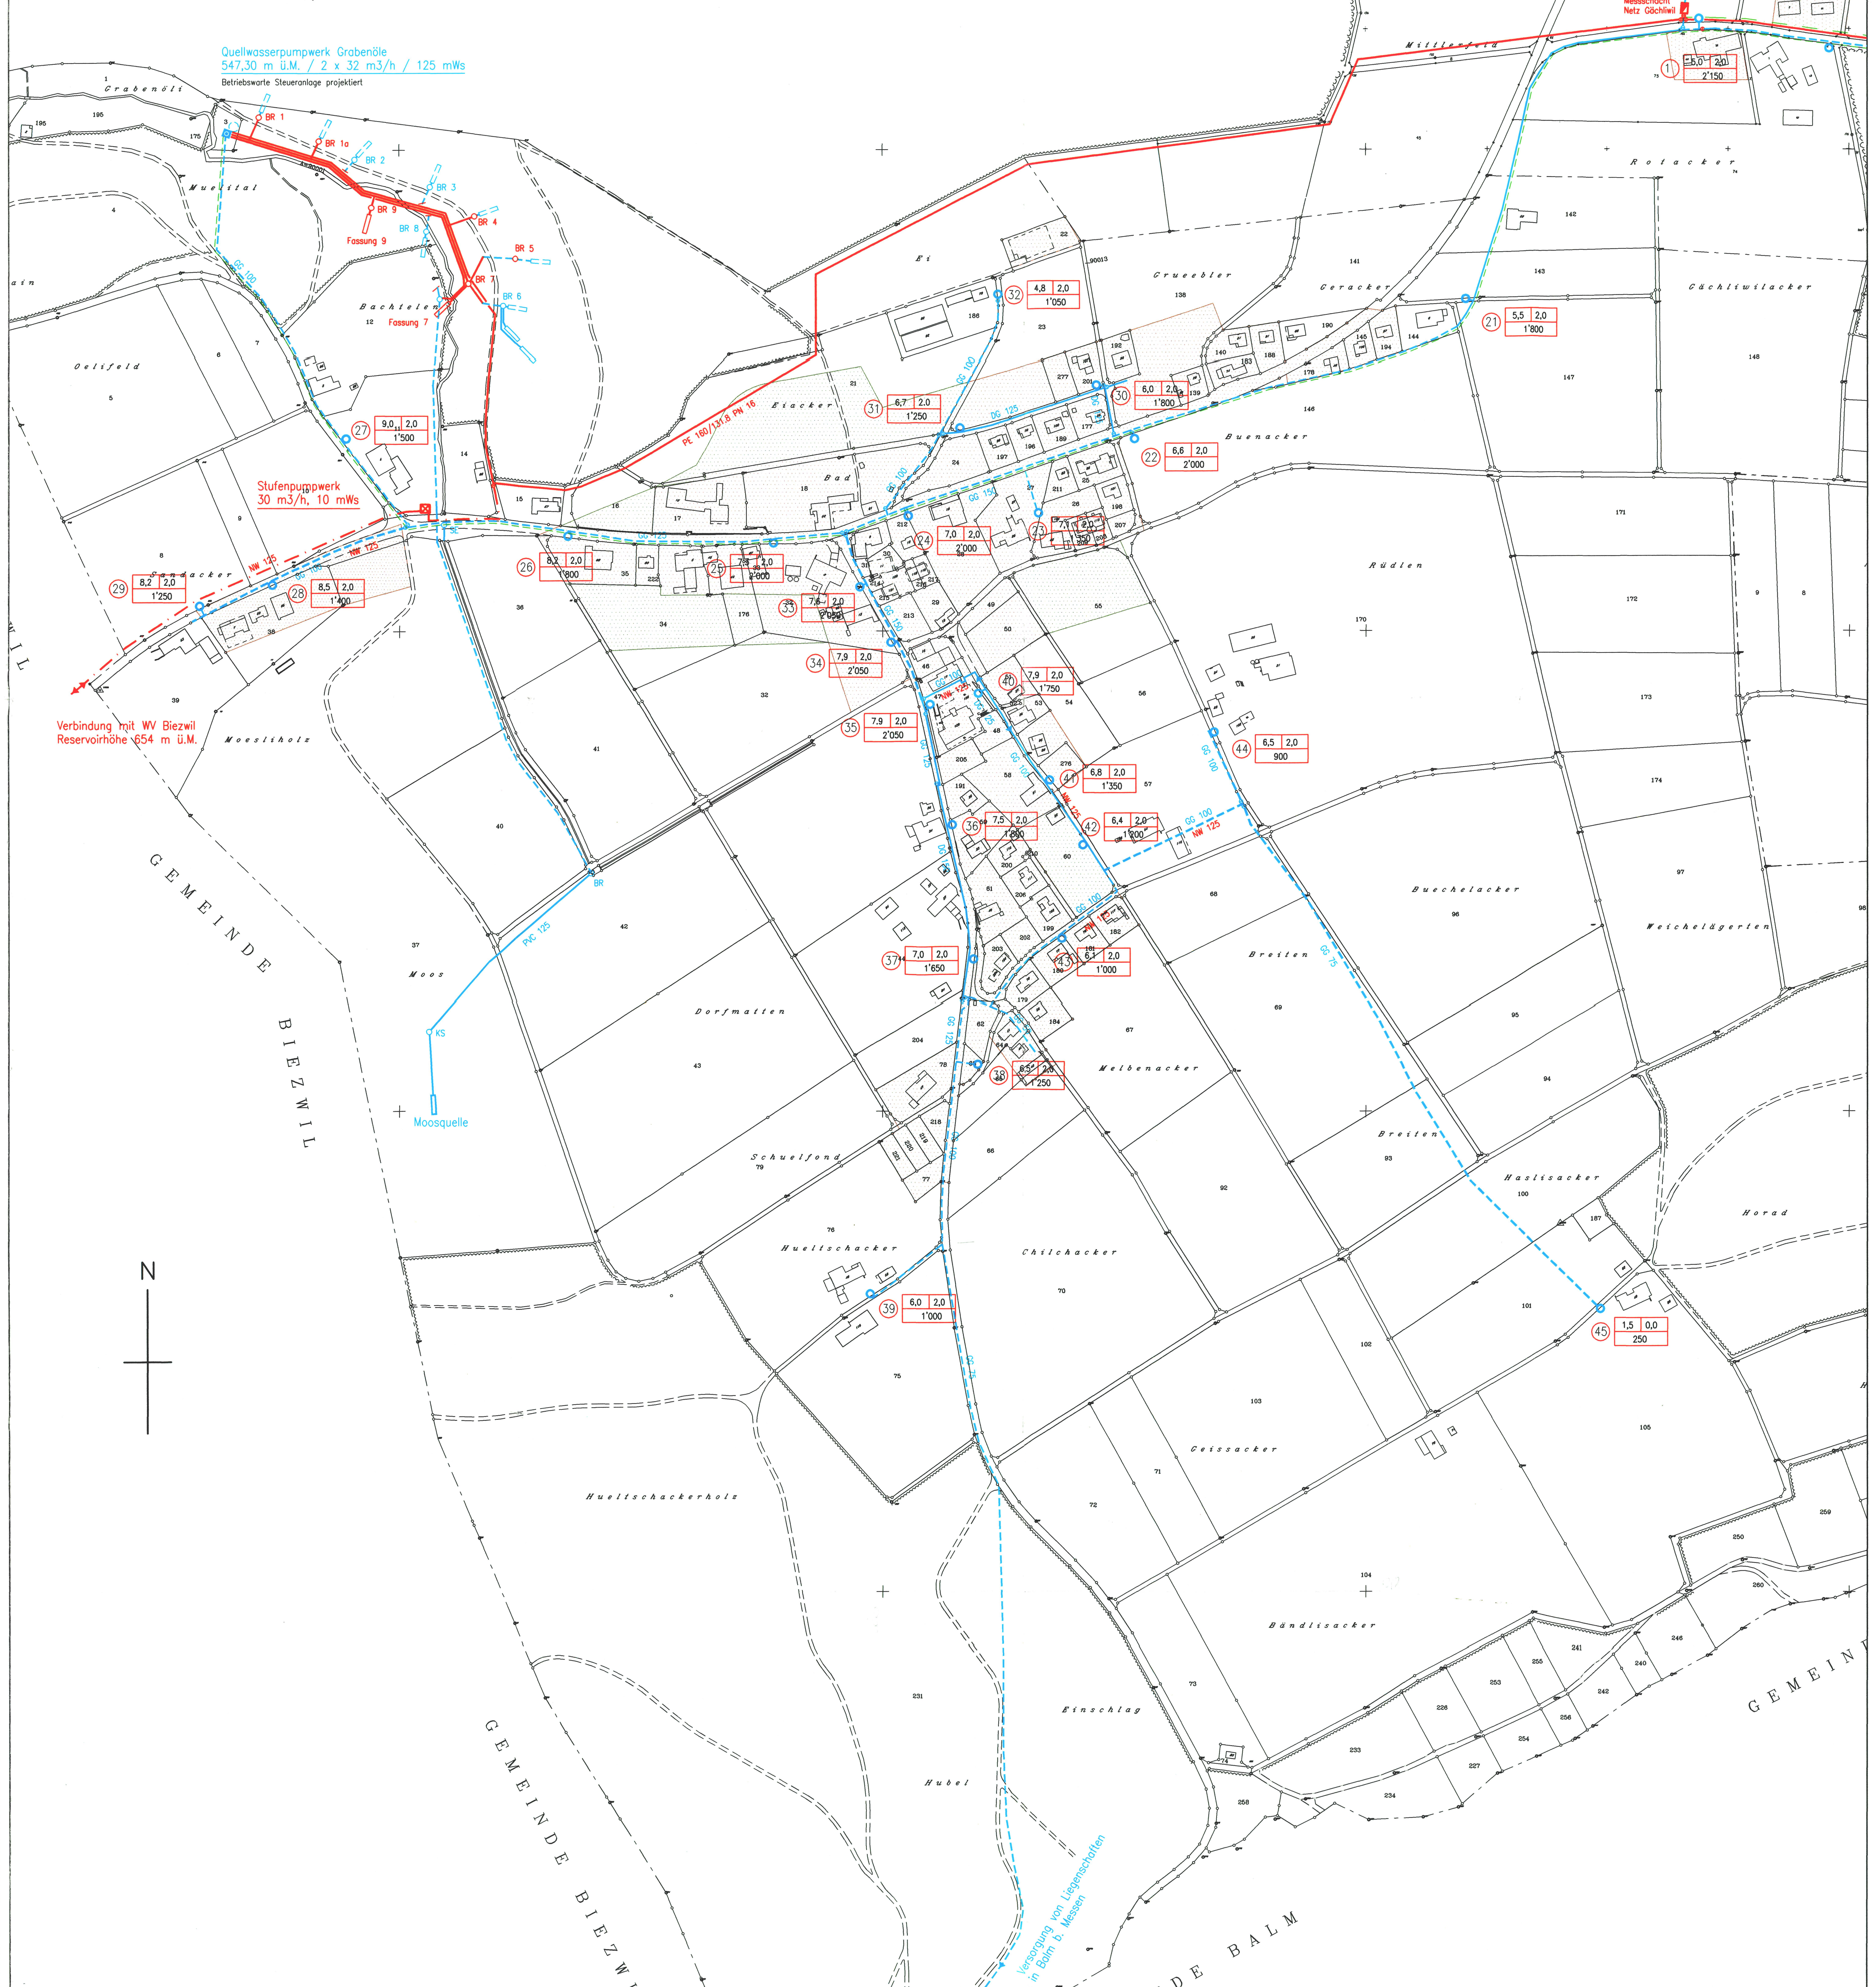

Legende

Bestehend	Projektiert
Wasserleitung bekannte Lage	GG 100
Wasserleitung unbekannte Lage	NW 125
Verbindungsleitung weitere Zukunft	
Signalkabelverbindung	
Elektrokabelverbindung	
Ueberflurhydrant mit Kennnoten	PS 120N QDN
Streckenschieber	
Entlüftung	L
Entleerung	SE
Kaliberwechsel	
Wassermesser	
Quellfassung	
Brunnstube	BR
Kontrollschacht	KS
Stufenpumpwerk	
Quellwasserpumpwerk	
Zonenplan (zur Orientierung)	
Bauzonen	
Uebergangszonen	

Bemerkung
Neben den Anlagen und Bauwerken der Wasserversorgung ist lediglich die direkte Leitungsverbindung zwischen Reservoir Schöniberg und Pumpwerk Grabenöle Eigentum des Zweckverbands WV Schöniberg.
Alle übrigen Leitungsverbindungen sind Eigentum der beteiligten Gemeinden.

o	Div. Korrekturen nach Vorprüfung	22.6.98	J. R.	
—	Erstausgabe	31.10.97		
Index	Aenderungen / Bemerkungen	Datum	PL	SV