

Wasserversorgung
Zweckverband
Schöniberg

Generelles
Wasserversorgungs–
Projekt

Uebersichtsplan 1:2000

Blatt 2

Gächliwil / Aetigkofen

Thun, 22. Juni 1998
Plan-Nr. 224.020–2a/2

WA–TEC AG Thun
Ing.–büro f. Wassertechnik
3645 Thun–Gwatt

Legende

Bestehend

Projektiert

Wasserleitung
bekannte Lage

GG 100

NW 125

Wasserleitung
unbekannte Lage

Verbindungsleitung
weitere Zukunft

Signalkabelverbindung

Elektrokabelverbindung

Ueberflurhydrant
mit Kenndaten

NR

PS | PDYN
QDN

Streckenschieber

Entlüftung

Entleerung

Kaliberwechsel

Wassermesser

Quellfassung

Brunnstube

BR

BR

Kontrollschacht

KS

KS

Stufenpumpwerk


Quellwasserpumpwerk

Zonenplan (zur Orientierung)

Bauzonen


Uebergangszonen

Bemerkung
Neben den Anlagen und Bauwerken der Wasserversorgung ist lediglich die direkte Leitungsverbindung zwischen Reservoir Schöniberg und Pumpwerk Grabenöle Eigentum des Zweckverbands WV Schöniberg.
Alle übrigen Leitungsverbindungen sind Eigentum der beteiligten Gemeinden.

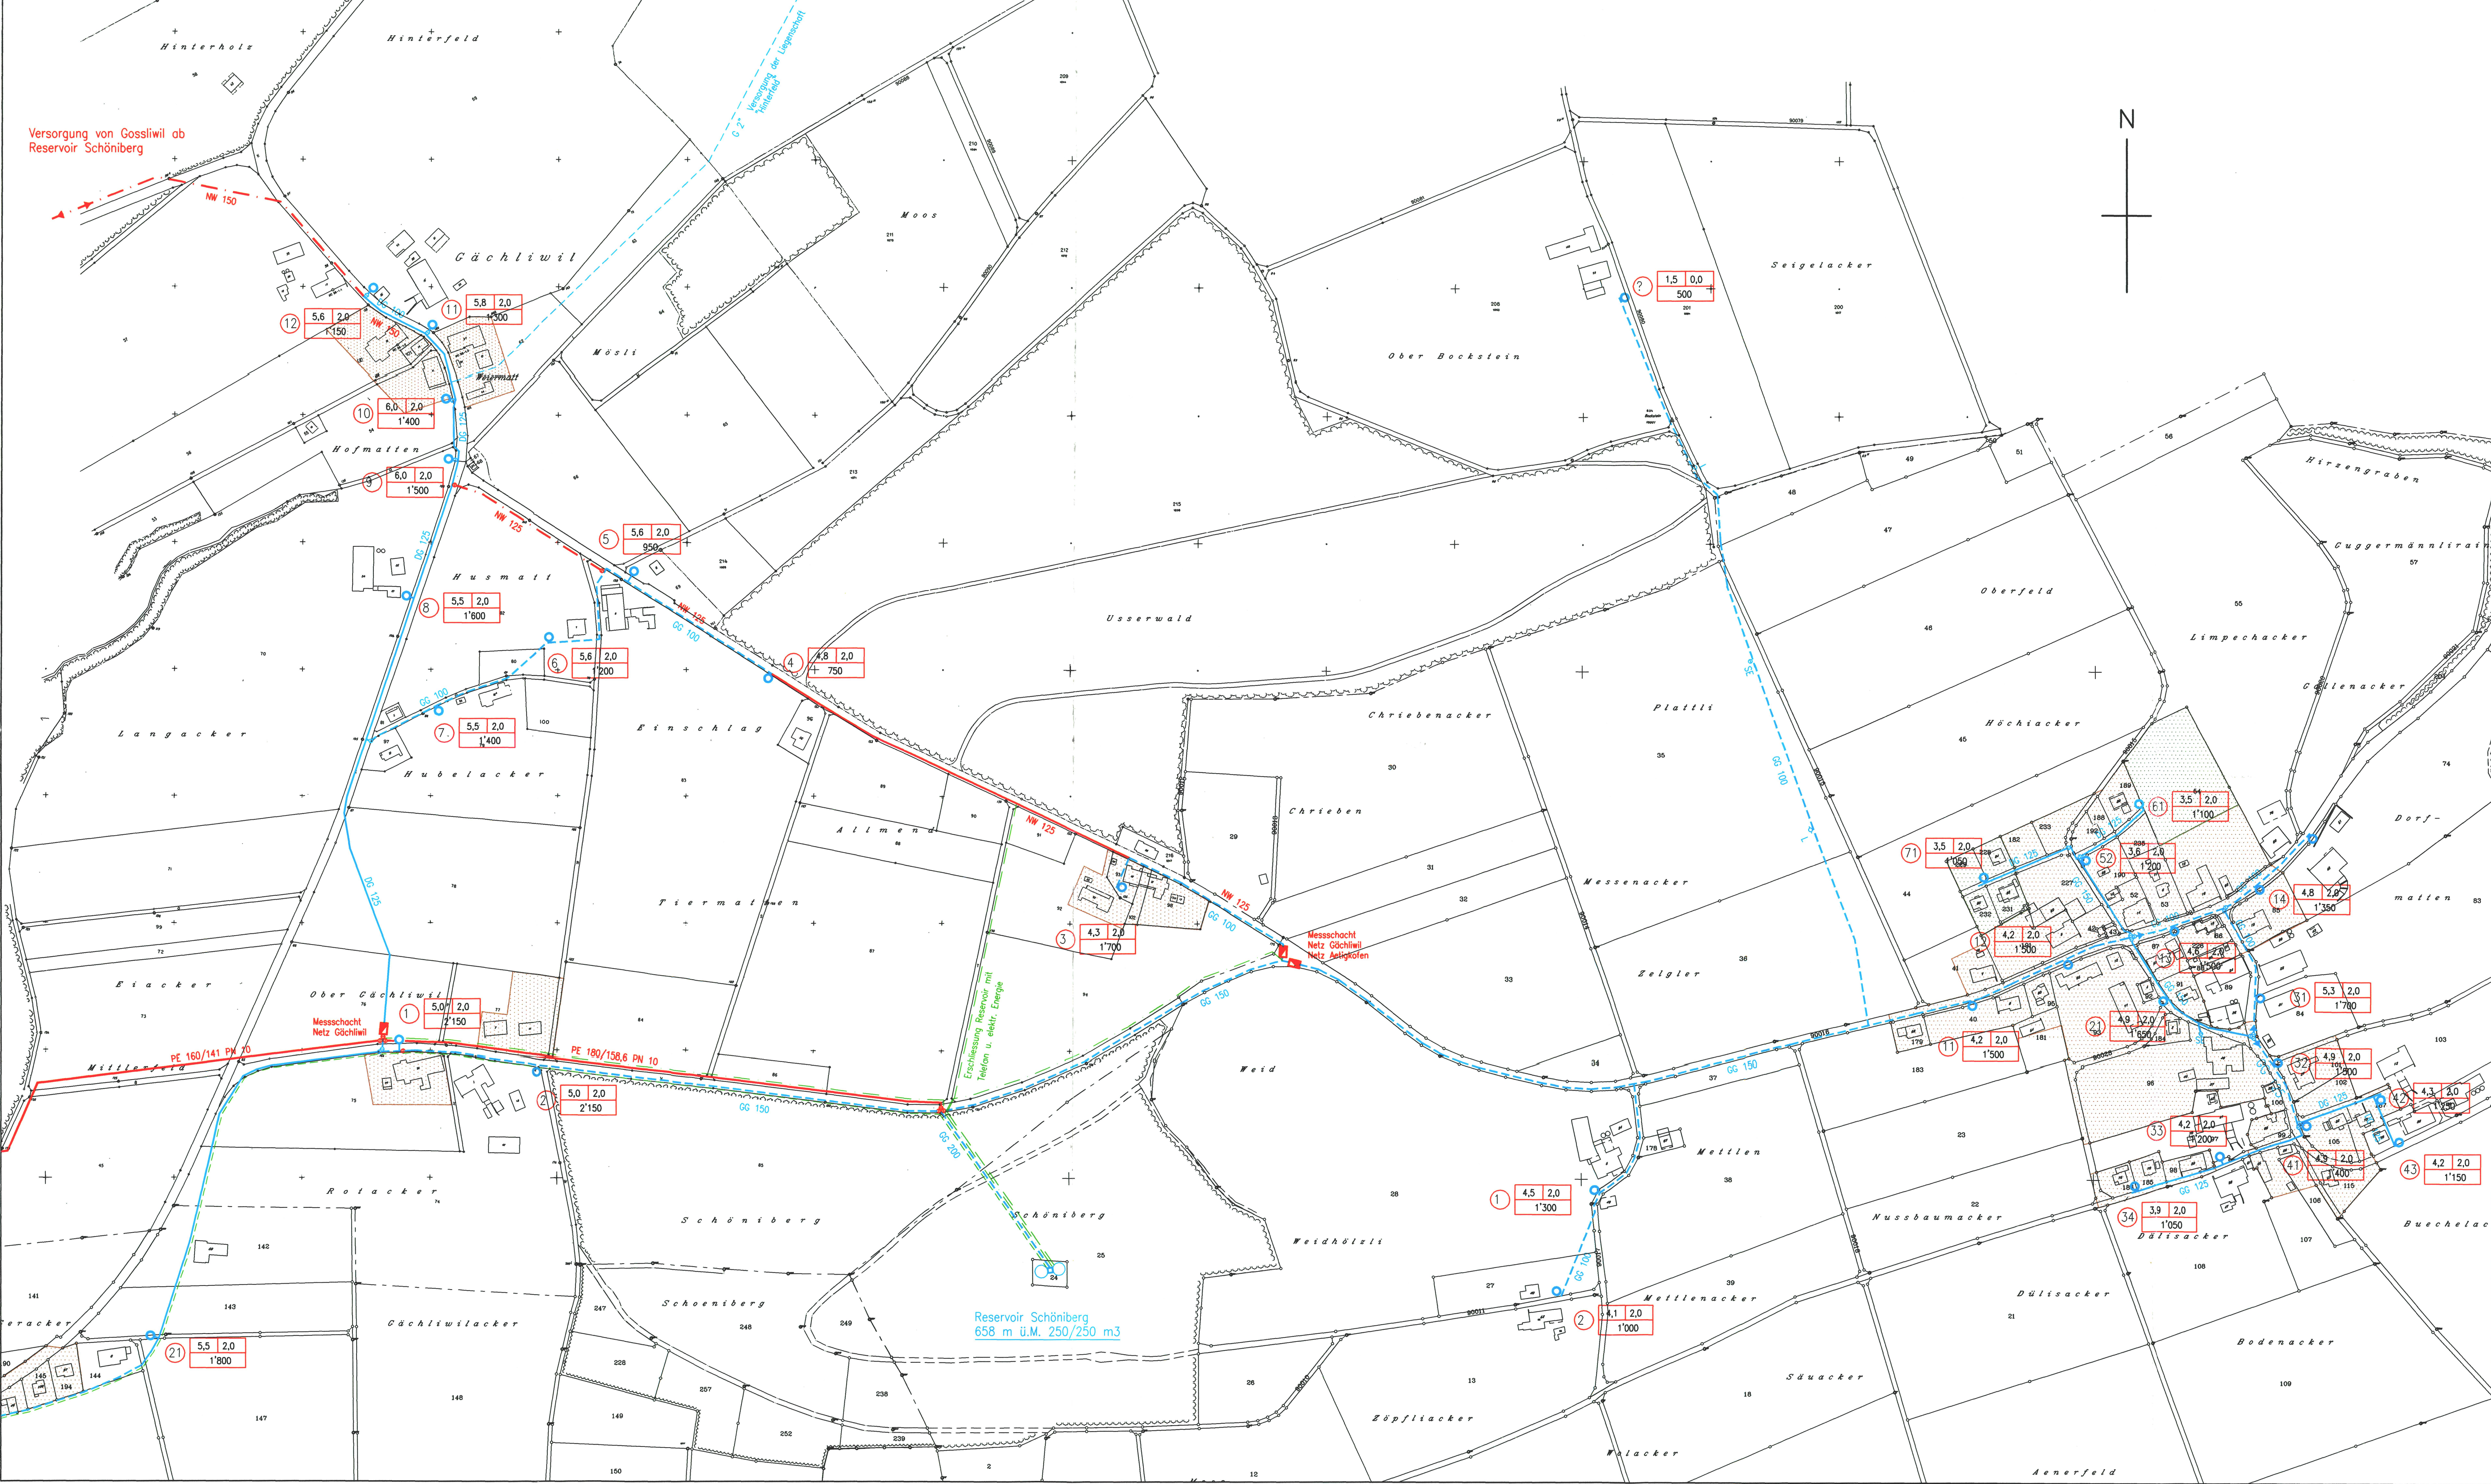

Genehmigungsvermerke

Wasserversorgung Zweckverband Schöniberg :
Planaufgabe vom 2. November 98 bis 2. Dezember 98
Einsprachen
Genehmigt vom Regierungsrat mit Beschluss Nr. : 2537
am 22. Dezember 1998
Der Staatsschreiber : Dr. K. Fuchs
Genehmigung durch Hauptversammlung vom 9. September 98
Der Präsident F. Fuchs
Der Sekretär B. W.

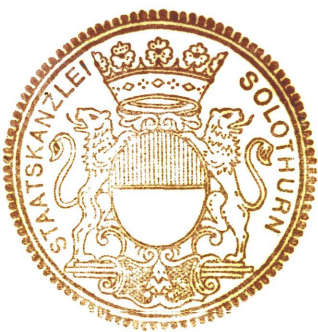

a	Div. Korrekturen nach Vorprüfung	22.6.98	72	
—	Erstausgabe	31.10.97		
Index	Aenderungen / Bemerkungen	Datum	PL	Visum SV