33/3

KANTON SOLOTHURN

Gemeinde Lüterswil

Kantonsstrasse III. Klasse

Strassen-und Baulinienplan

Situation 1:500

Blatt 1

Als Aufgelegt im Sinne von § 9 des Gesetzes über das Baurecht vom 10. April 1906 / 24. Mai 1964 festgestellt, Beschluss Nr. 1 vom 1. 2. 1971

Gemeinde Auflage vom 22. 10. 1976 - 21. 11. 1976

Für die Bau-Departement

Vom Regierungsrat durch Beschluss Nr. 5122 genehmigt

Solothurn den 5. 7. 1977

Der Staatsschreiber:

INGENIEURBÜRO RUDOLF BÜSSE GRENCHEN	DATUM	März 1975	MASSSTAB 1:500	PLAN NR. 24.1033.1
	ENTW.	GEZ H.B.	GEPR.	
	ÄNDER	Dezember 1977		FORMAT 70/282

LEGENDE

- BAULINIE
- VORBAULINIE
- PLANBEGRENZUNG
- KANTONSSTRASSE
- GEMEINDESTRASSE
- GEHWEG

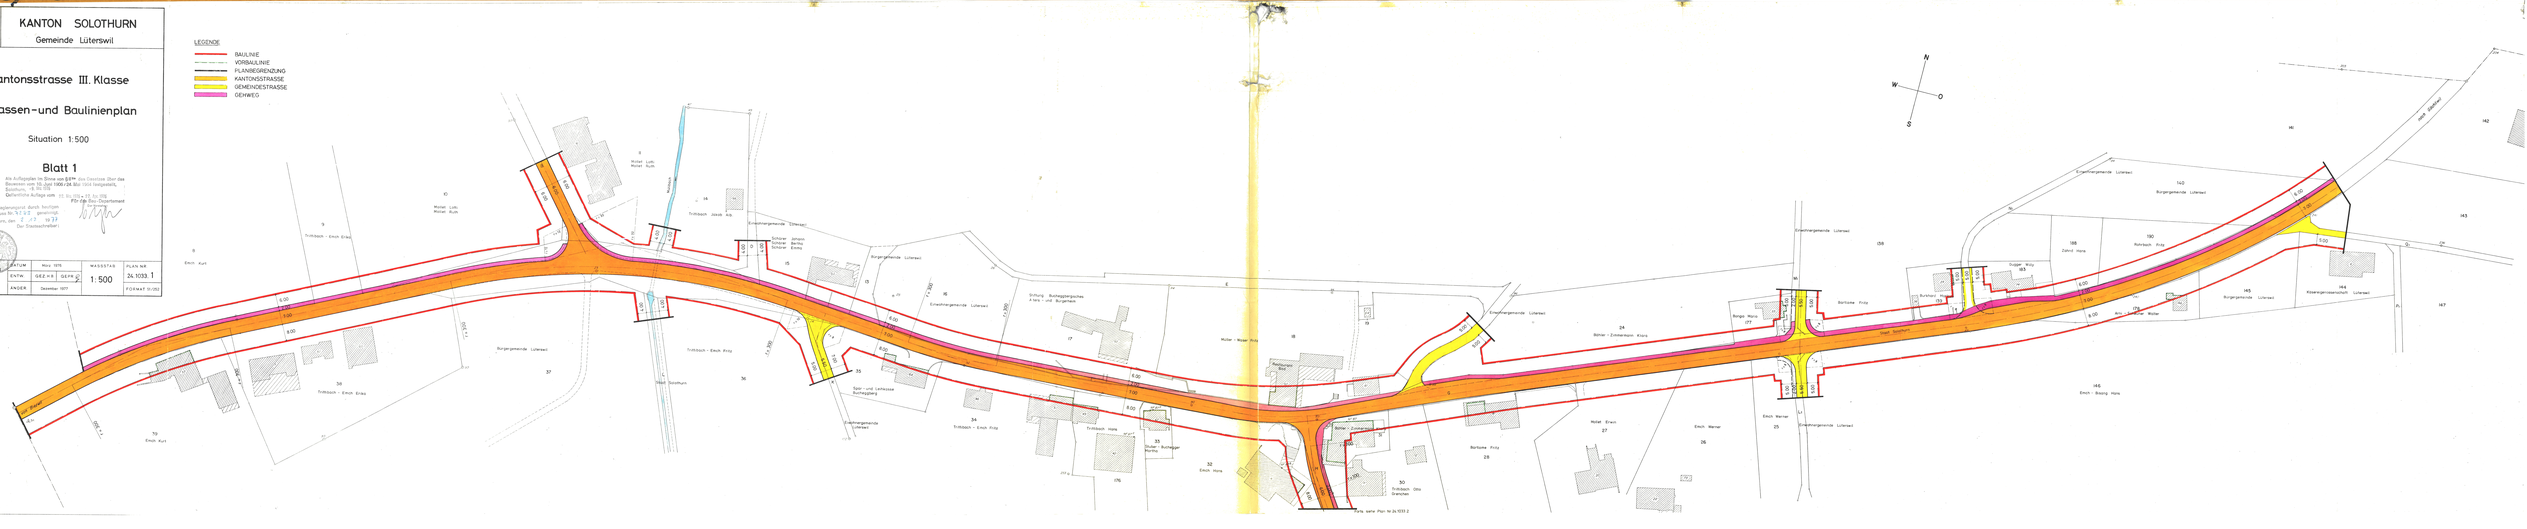
N
W
O
S
Kreuzwiesenstrasse
Kreuzwiesenstrasse
Kreuzwiesenstrasse