33/ 6,7

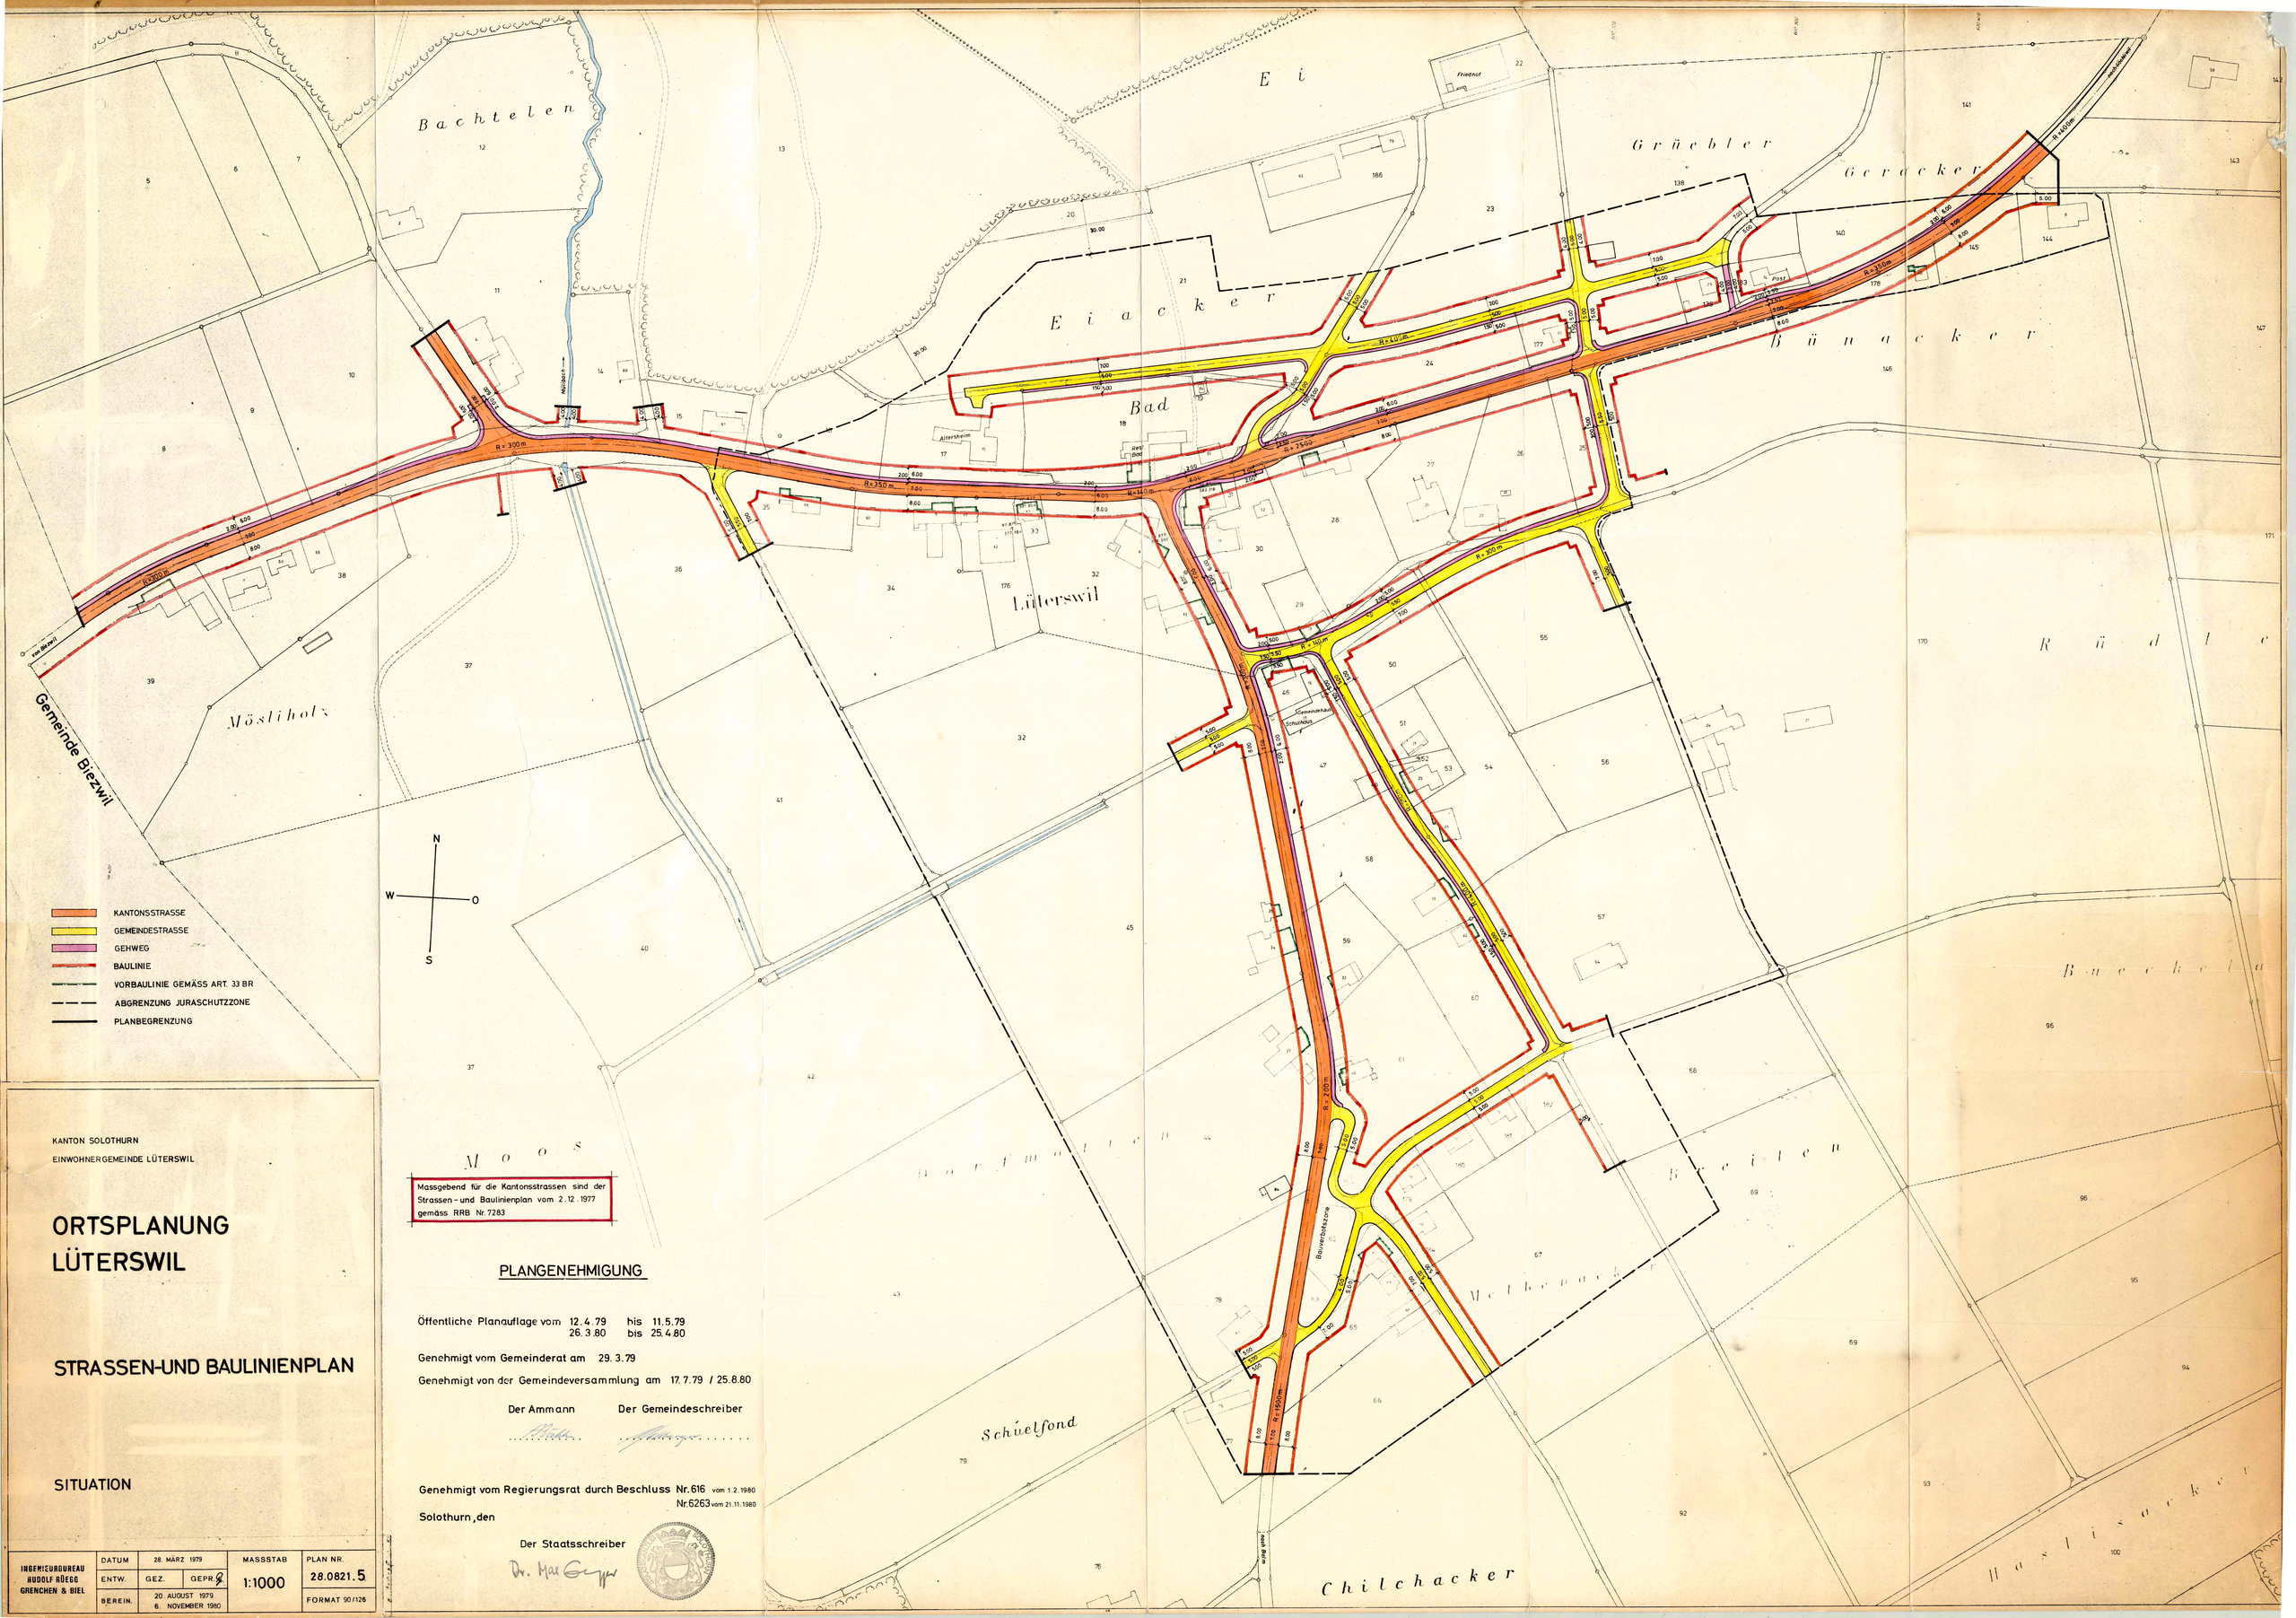

KANTONSSTRASSE
GEMEINDESTRASSE
GEHWEG
BAULINIE
VORBAULINIE GEMÄSS ART. 33 BR
ABGRENZUNG JURASCHUTZZONE
PLANBEGRENZUNG

Massgebend für die Kantonsstrassen sind der Strassen- und Baulinienplan vom 2.12.1977 gemäss RRB Nr. 7283

PLANGENEHMIGUNG

Öffentliche Planauflage vom 12.4.79 bis 11.5.79
26.3.80 bis 25.4.80

Genehmigt vom Gemeinderat am 29.3.79

Genehmigt von der Gemeindeversammlung am 17.7.79 / 25.8.80

Der Ammann ..... Der Gemeindeschreiber .....

Genehmigt vom Regierungsrat durch Beschluss Nr. 616 vom 1.2.1980
Nr. 6263 vom 21.11.1980

Solothurn, den

Der Staatsschreiber
Dr. Max Gerber

KANTON SOLOTHURN
EINWOHNERGEMEINDE LÜTERSWIL

ORTSPLANUNG LÜTERSWIL

STRASSEN-UND BAULINIENPLAN

SITUATION

INGENIEURBUREAU RUDOLF RÜEGG GRENCHEN & BIEL	DATUM	28. MÄRZ 1979	MASSSTAB	PLAN NR.
	ENTW.	GEZ.	GEPR.	1:1000	28.0821.5
	BEREIN.	20. AUGUST 1979 6. NOVEMBER 1980		FORMAT 90/126