



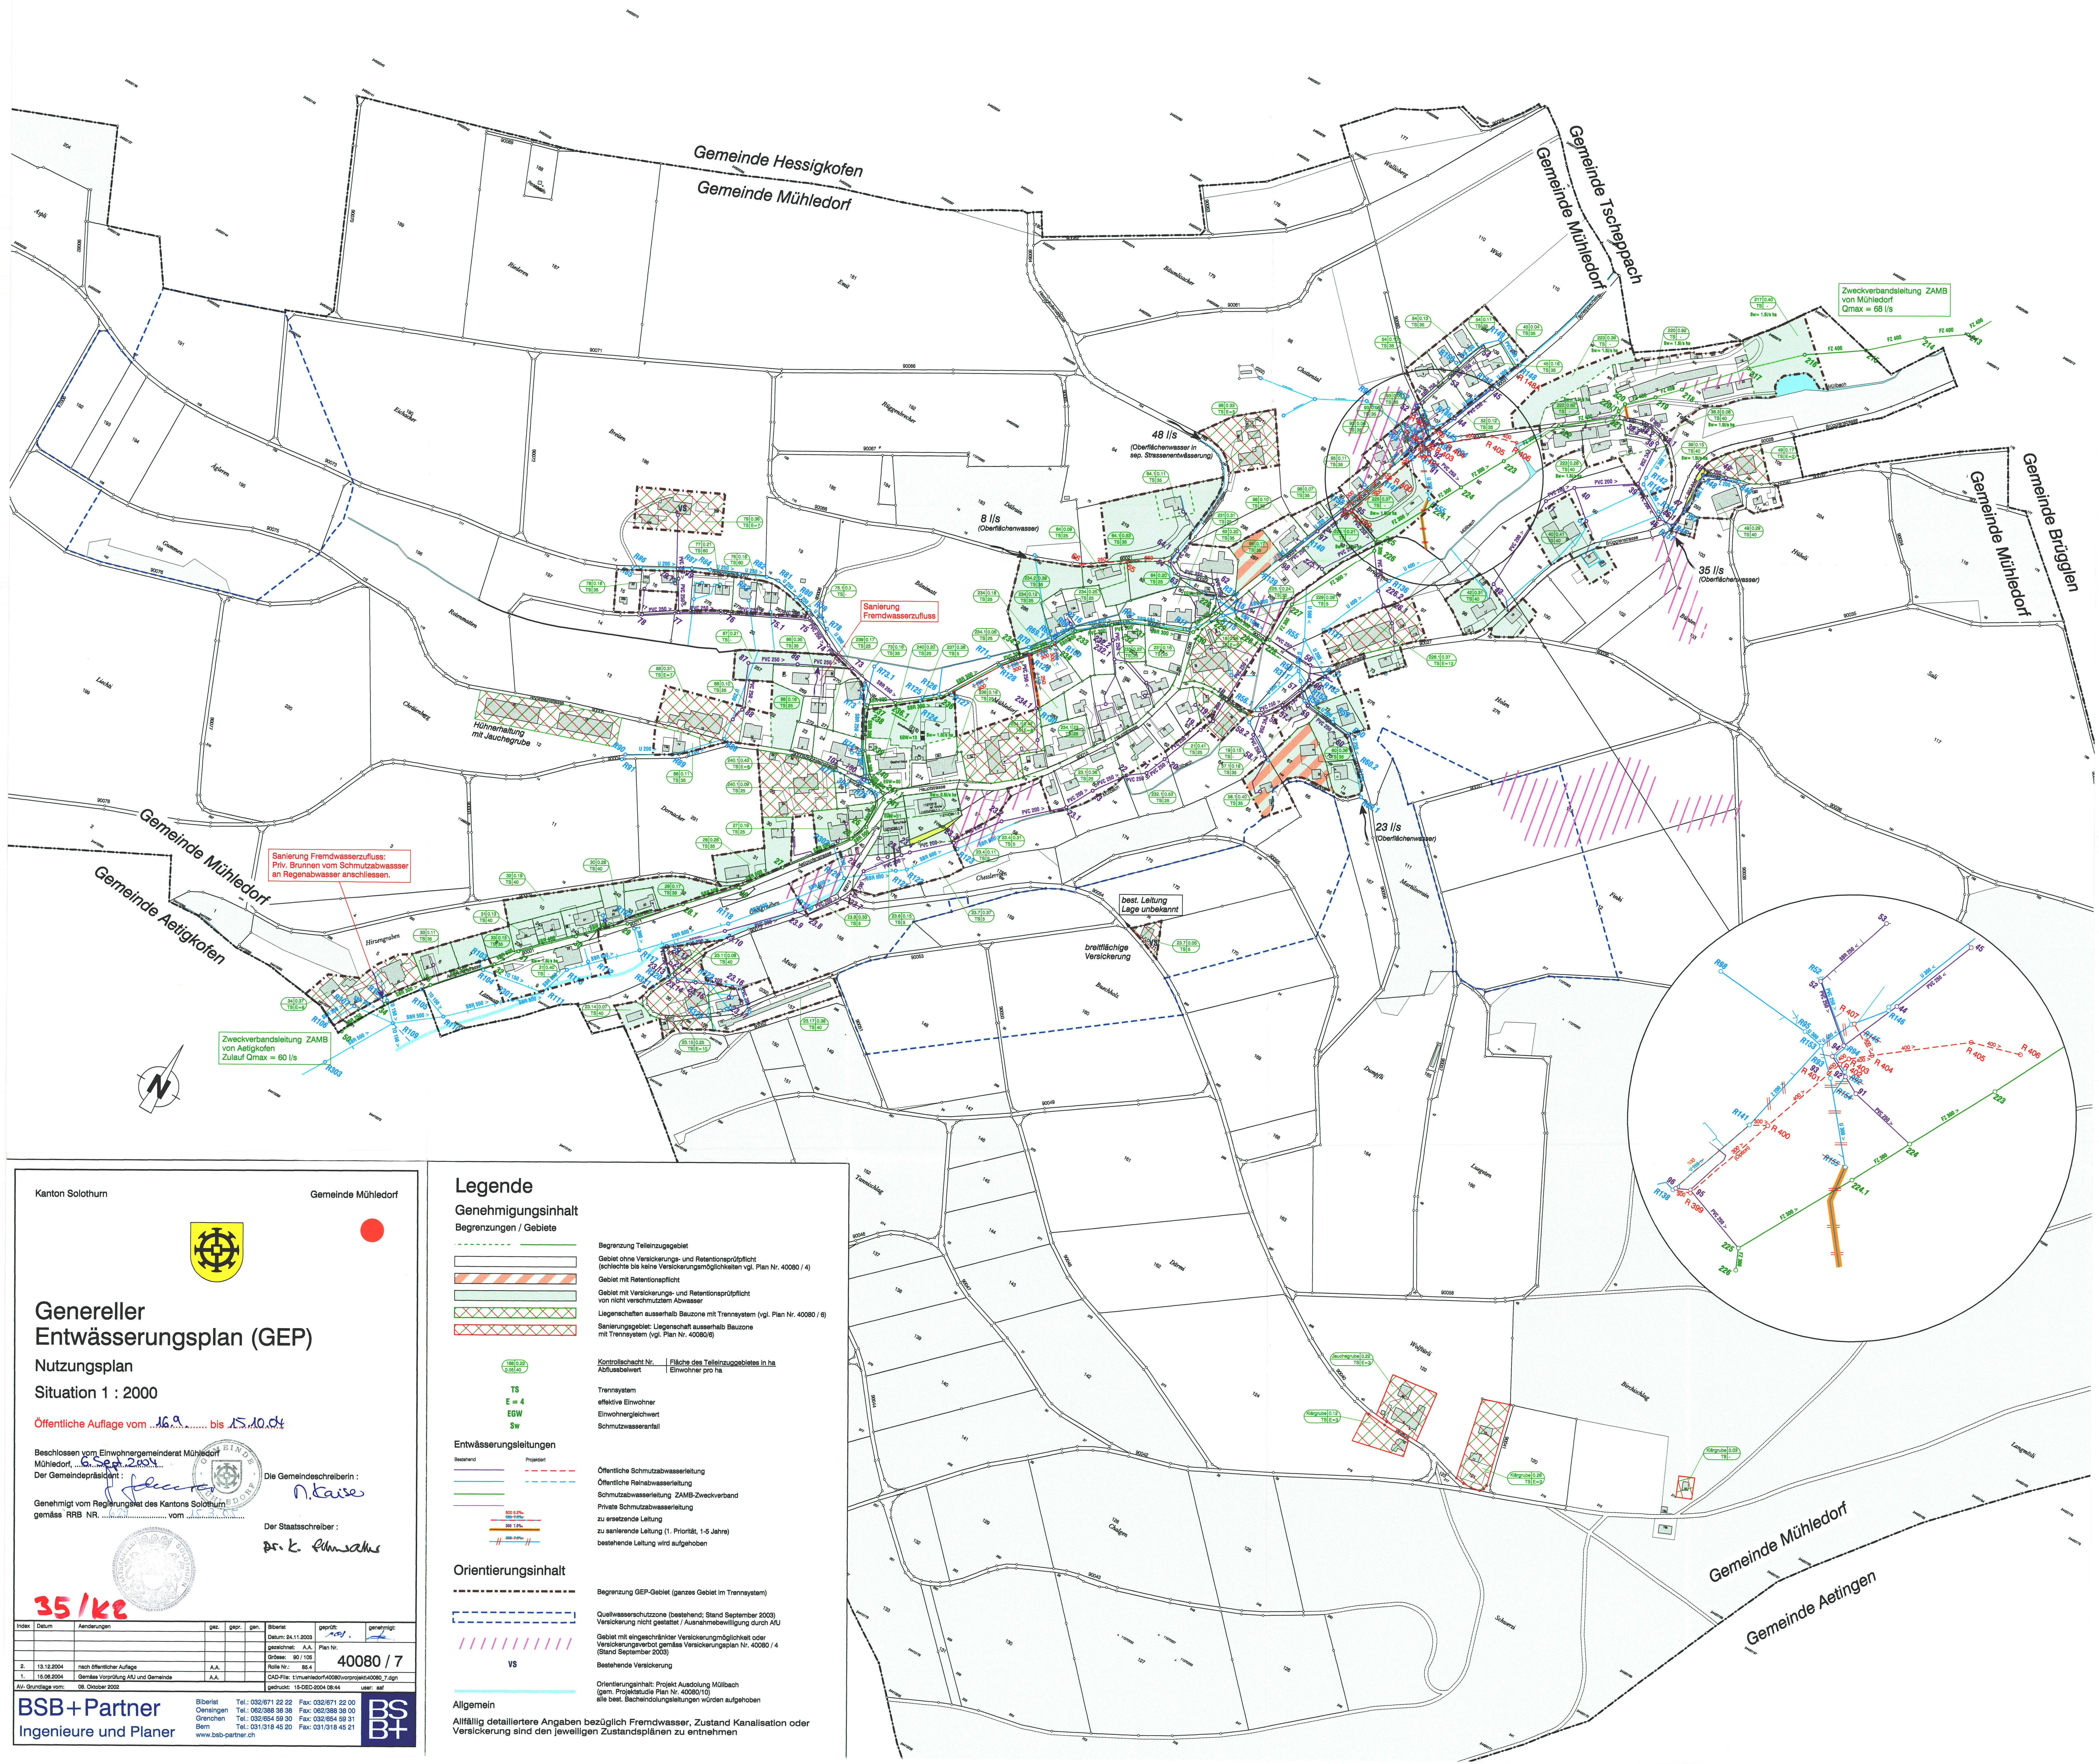

Kanton Solothurn

Gemeinde Mühledorf

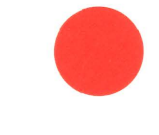

Genereller Entwässerungsplan (GEP)

Nutzungsplan

Situation 1 : 2000

Öffentliche Auflage vom 16.9.2004 bis 15.10.04

Bestellt am 16.09.2004
Mühledorf, ...
Der Gemeindevorstand:
Gemeindevorstand des Kantons Solothurn
gemäss RRB NR. ... vom ...

Die Gemeindevorstandin:
N. Kaise

Der Staatsarchivar:
Dr. K. F. ...

35 / K2

Index	Datum	Änderungen	gez.	gepr.	gen.	Bericht	Datum: 24.11.2003	geprüft:	genehmigt:
1	16.09.2004	nach öffentlicher Auflage	A.A.			gezeichnet: A.A.			
2	16.09.2004	Gemäss Vorprüfung AU und Gemeinde	A.A.			Ordnung: 60 / 100			
AV-Grundlage vom: 08. Oktober 2002						CAD-Datei: 11mühledorf40080\vorproj40080_7.dgn			
						gedruckt: 15-09-2004 08:44	user: asf		

BSB+Partner

Ingenieure und Planer

Bericht

Tel.: 032/671 22 22

Fax: 032/671 22 00

Cemingen

Tel.: 062/388 38 38

Fax: 062/388 38 00

Grenchen

Tel.: 032/654 59 30

Fax: 032/654 59 31

Bern

Tel.: 031/316 48 20

Fax: 031/316 48 21

www.bsb-partner.ch

BSB

BT

Legende

Genehmigungsinhalt

Begrenzungen / Gebiete

	Begrenzung Teilzugsgebiet
	Gebiet ohne Versicherungs- und Retentionspflicht (schlechte bis keine Versicherungsmöglichkeiten vgl. Plan Nr. 40080 / 4)
	Gebiet mit Retentionspflicht
	Gebiet mit Versicherungs- und Retentionspflicht von nicht verschmutztem Abwasser
	Liegenschaften ausserhalb Bauzone mit Trennsystem (vgl. Plan Nr. 40080 / 6)
	Sanierungsgebiet: Liegenschaft ausserhalb Bauzone mit Trennsystem (vgl. Plan Nr. 40080/6)

	Kontrollschicht Nr. 1	Fläche des Teilzugsgebietes in ha
	Ablaufbelastung	Einwohner pro ha
	Trennsystem	
	effektive Einwohner	
	Einwohnergleichwert	
	Schmutzwasseranteil	

Entwässerungsleitungen

	Bestand
	Projekt
	Öffentliche Schmutzwasserleitung
	Öffentliche Regenwasserleitung
	Schmutzwasserleitung ZAMB-Zweckverband
	Private Schmutzwasserleitung
	zu ersetzender Leitung
	zu sanierender Leitung (1. Priorität: 1-5 Jahre)
	bestehende Leitung wird aufgehoben

Orientierungsinhalt

	Begrenzung GEP-Gebiet (ganzes Gebiet im Trennsystem)
	Quellwasserschutzzone (bestehend; Stand September 2003)
	Versicherung nicht gestattet / Ausnahmebewilligung durch AU
	Gebiet mit eingeschränkter Versicherungsmöglichkeit oder Versicherungsverbod gemäss Versicherungsplan Nr. 40080 / 4 (Stand September 2003)
	Bestehende Versicherung

Allgemein

Allfällige detailliertere Angaben bezüglich Fremdwasser, Zustand Kanalisation oder Versicherung sind den jeweiligen Zustandsplänen zu entnehmen