39/5

Kant. Planungsstelle

KANTON SOLOTHURN GEMEINDE TSCHEPPACH

BEBAUUNGS-ZONEN- UND VERKEHRSPLAN

1:1000

AUFLAGEPLAN

OEFFENTLICH AUFGELEGEN VOM 21. Mai 1971 BIS 18. Juni 1971
23. Juli 1971 21. Aug. 1971

DER AMMANN: F. Huber

DER GEMEINDESCHREIBER: Fr. Schär

Plan Nr. 14.641.1	RUDOLF ENGGIST DIPL. ING. ETH/SIA 4500 SOLOTHURN
Format 70x100	
Datum: 15. März 1972	

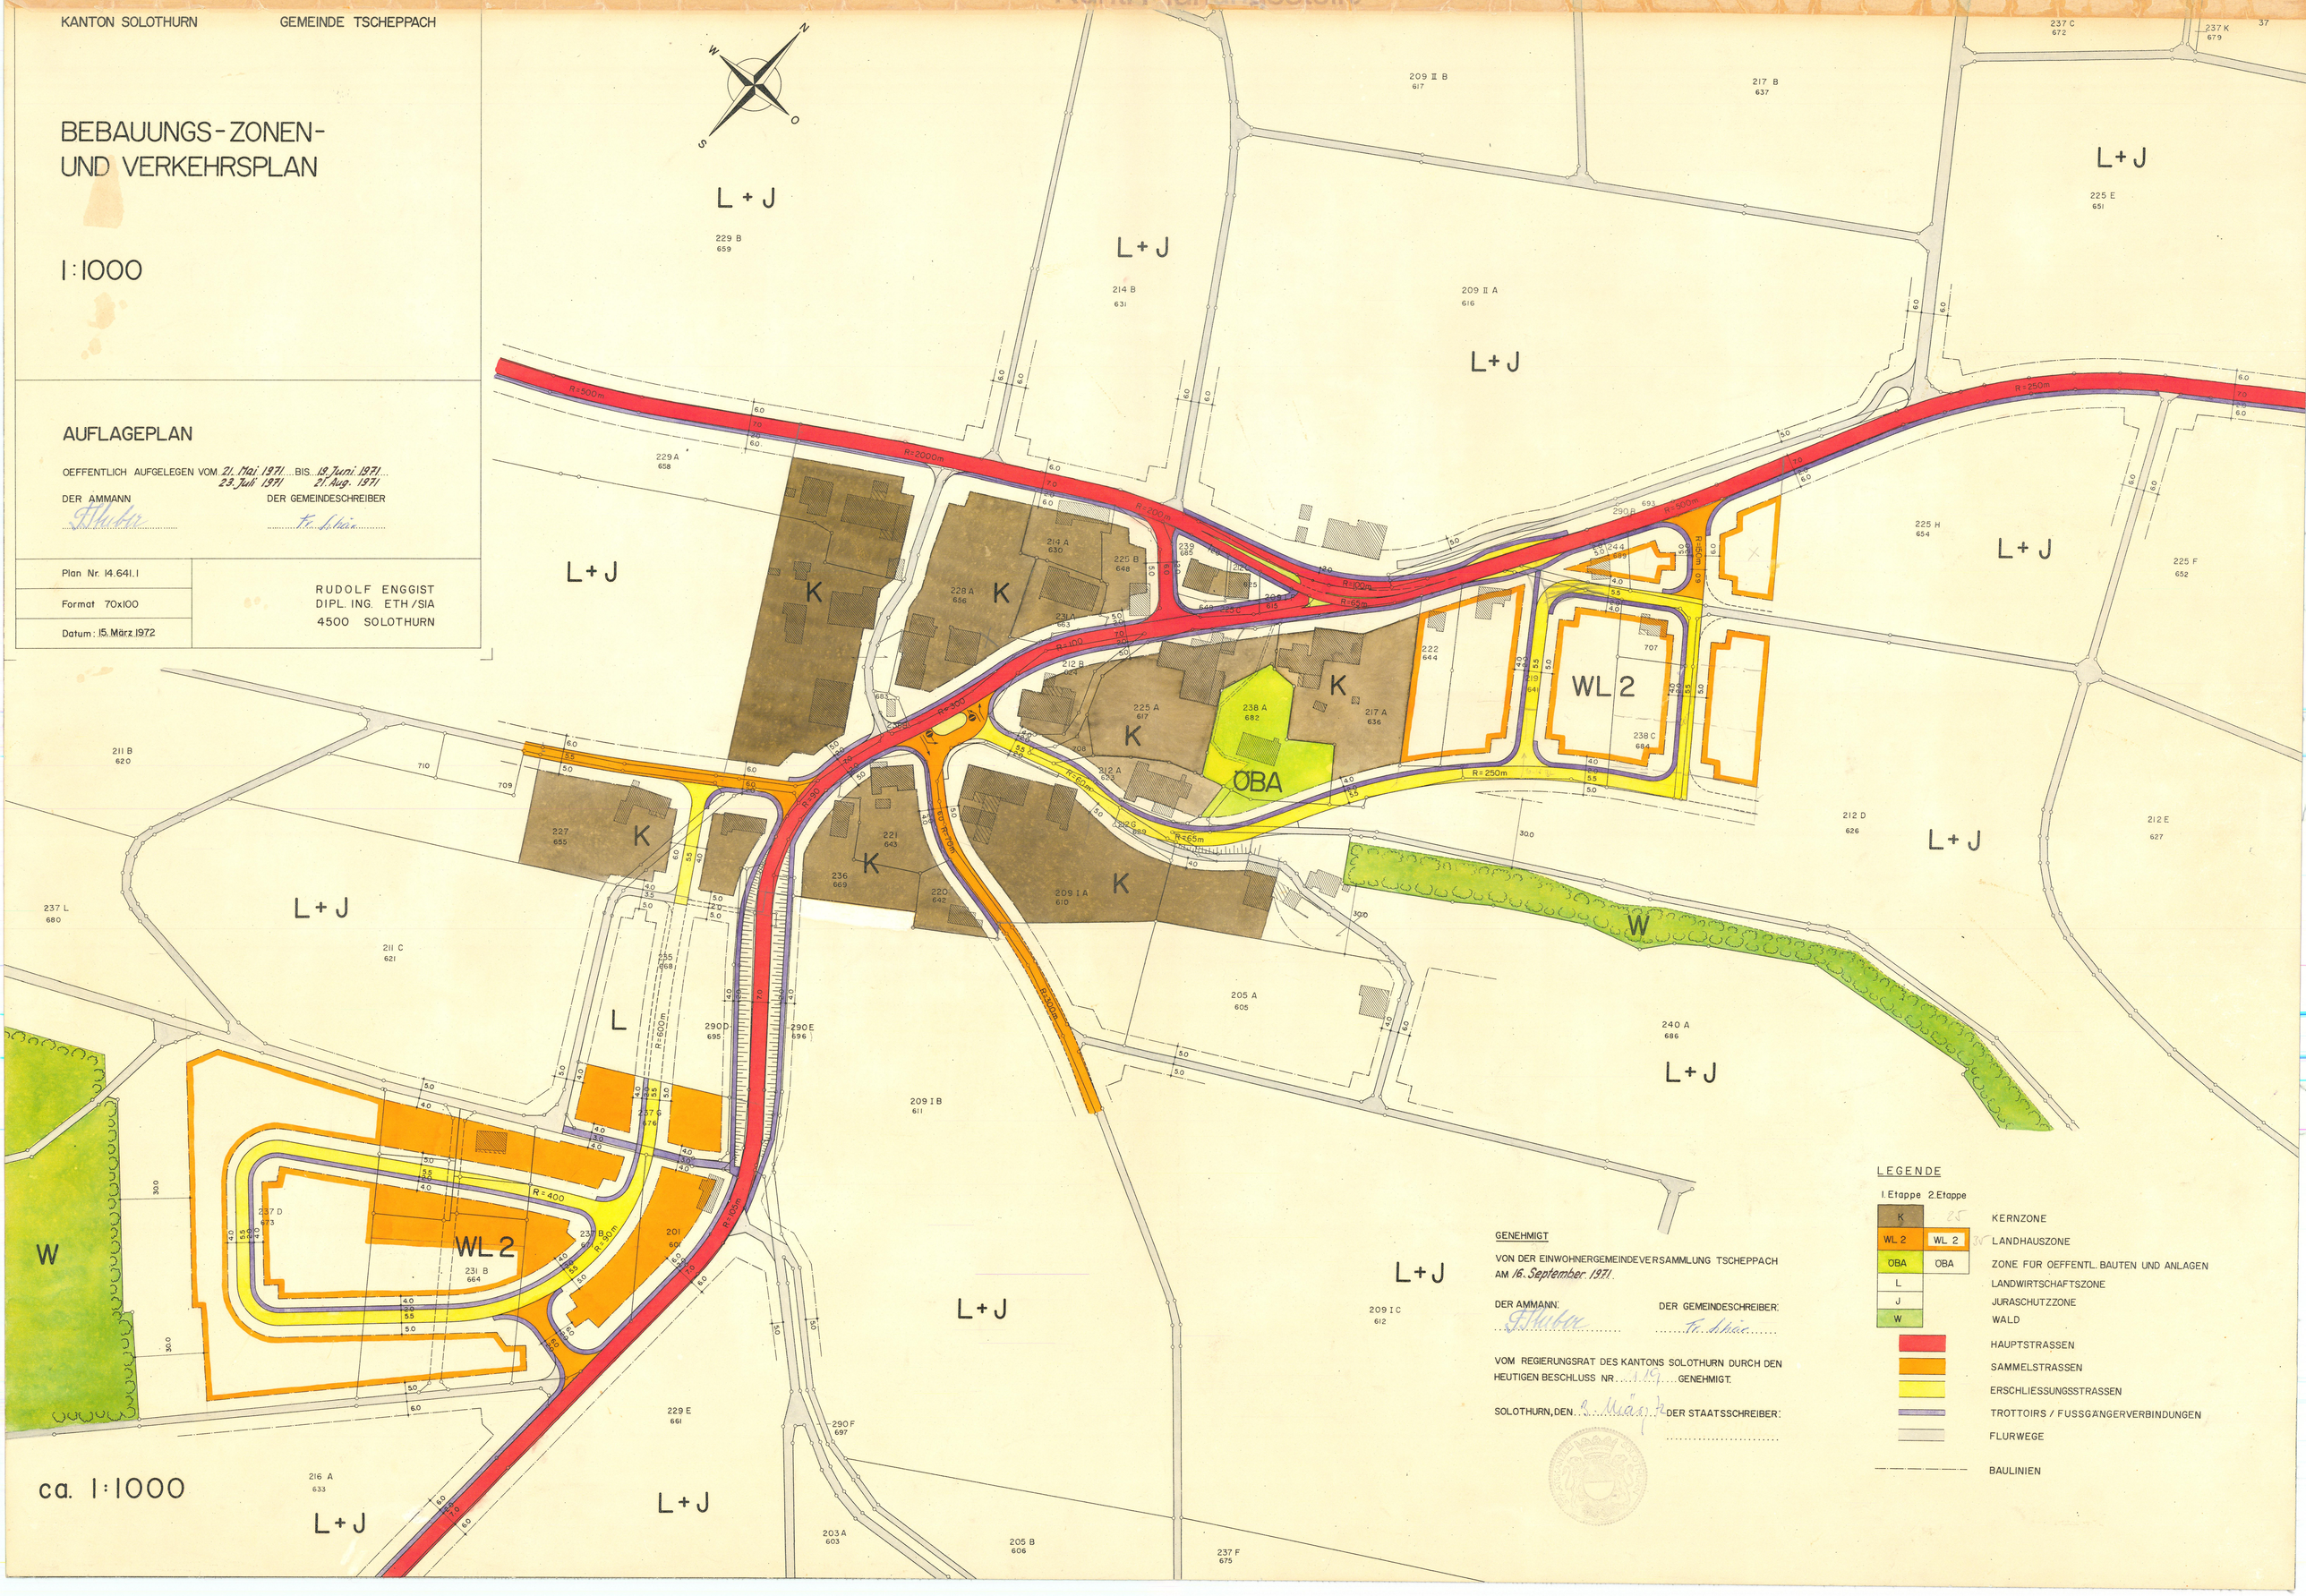
N
O
S
W
L+J
K
WL 2
ÖBA
W
L
R=500m
R=2000m
R=200m
R=250m
R=65m
R=100
R=50m
R=400
R=600m
R=300m
R=60m
R=80m
R=50
R=200
R=60m
R=70m
R=300m
R=500m
R=250m
R=50m
R=65m
R=50m
R=400
R=60m
R=50m
R=60m
R=300m
R=60m
R=50m
R=60m
R=50m
R=60m
R=50