

Teil - GWP Verbindungsleitung von Aetigkofen nach Unterramsern

Nutzungsplan
Situation 1: 2'000

Dem kommunalen Nutzungsplan "Verbindungsleitung von Unterramsern nach Aetigkofen" kommt die Bedeutung der Baubewilligung nach §39 Absatz 4 des Planungs- und Baugesetzes (PBG; BGS 711.1) zu.

Öffentliche Auflage vom 14. April 2023 bis 15. Mai 2023

Beschlossen vom Gemeinderat Buchegg
Buchegg, 04.04.2023
Die Gemeindepräsidentin:

Genehmigt vom Regierungsrat mit Beschluss Nr. 2223/2245 vom 29.8.2023
Der Staatsschreiber:


Die Gemeindegeschichte:

Genehmigung

Publikation im Amtsblatt: vom 22.9.2023

Index	Datum	Änderungen	gez.	gepr.	gen.	Biberist,	korreferiert:	geprüft:	genehmigt:
1	20.01.2023	Revision gemäss Vorprüfung	fai	sha	sha	11.08.2023			
2	11.08.2023	Genehmigungsexemplar	bbu	joe	sha	gezeichnet: ber	Plan Nr.		
						Grösse: 60 / 126			
						user: bbu			
						gedruckt: 8/11/2023 12:05:11 Nachmittags			
						AV- Grundlage vom:			

CAD-File: M:\Unterramsern\3609_WV_Verbindungsteil-GWP_2023\3609_21.dgn

3609 / 21

www.bsb-partner.ch

Basel
Tel. 061 261 00 13
Biberist
Tel. 032 671 22 22
Burgdorf
Tel. 034 420 16 20

Grenchen
Tel. 032 654 59 30
Langnau i.E.
Tel. 034 420 16 70
Oensingen
Tel. 062 388 38 38
Solothurn
Tel. 032 671 22 22

bsb+

BSB + Partner
Ingenieure und Planer

Legende Genehmigungsinhalt (nur gültig für Teil-GWP)

- Anlagen:
-  Geltungsbereich
 -  bestehende Leitung mit Kaliber, Baujahr, Schieber und Hydranten mit Nummer
 -  bestehende Leitung ausser Betrieb
 -  projektierte Leitungen und Hydranten
 -  projektiertes Signal- und Steuerkabel
 -  bestehende Signal- und Steuerkabel

Die Solothurnische Gebäudeversicherung kann gemäss den gesetzlichen Bestimmungen, zusätzliche Hydranten verlangen oder bestehende Hydranten versetzen lassen.

Die angegebenen Durchmesser beziehen sich auf den Innendurchmesser. Bei PE- und PP-Rohren sind Aussen- und Innendurchmesser angeben.


Zweckverband Wasserversorgung mittlerer Bucheggberg:

Zustimmend zur Kenntnis genommen am 27.03.2023


Der Präsident:

Der Aktuar:

Rechtsgültiges GWP Aetigkofen 1 : 2'000
Gemäss RRB Nr. 1901 vom 14.11.2017 und Ergänzung durch das Teil-GWP Aetigkofen Hauptstrasse ausserorts RRB 2021/687 vom 25.05.2021

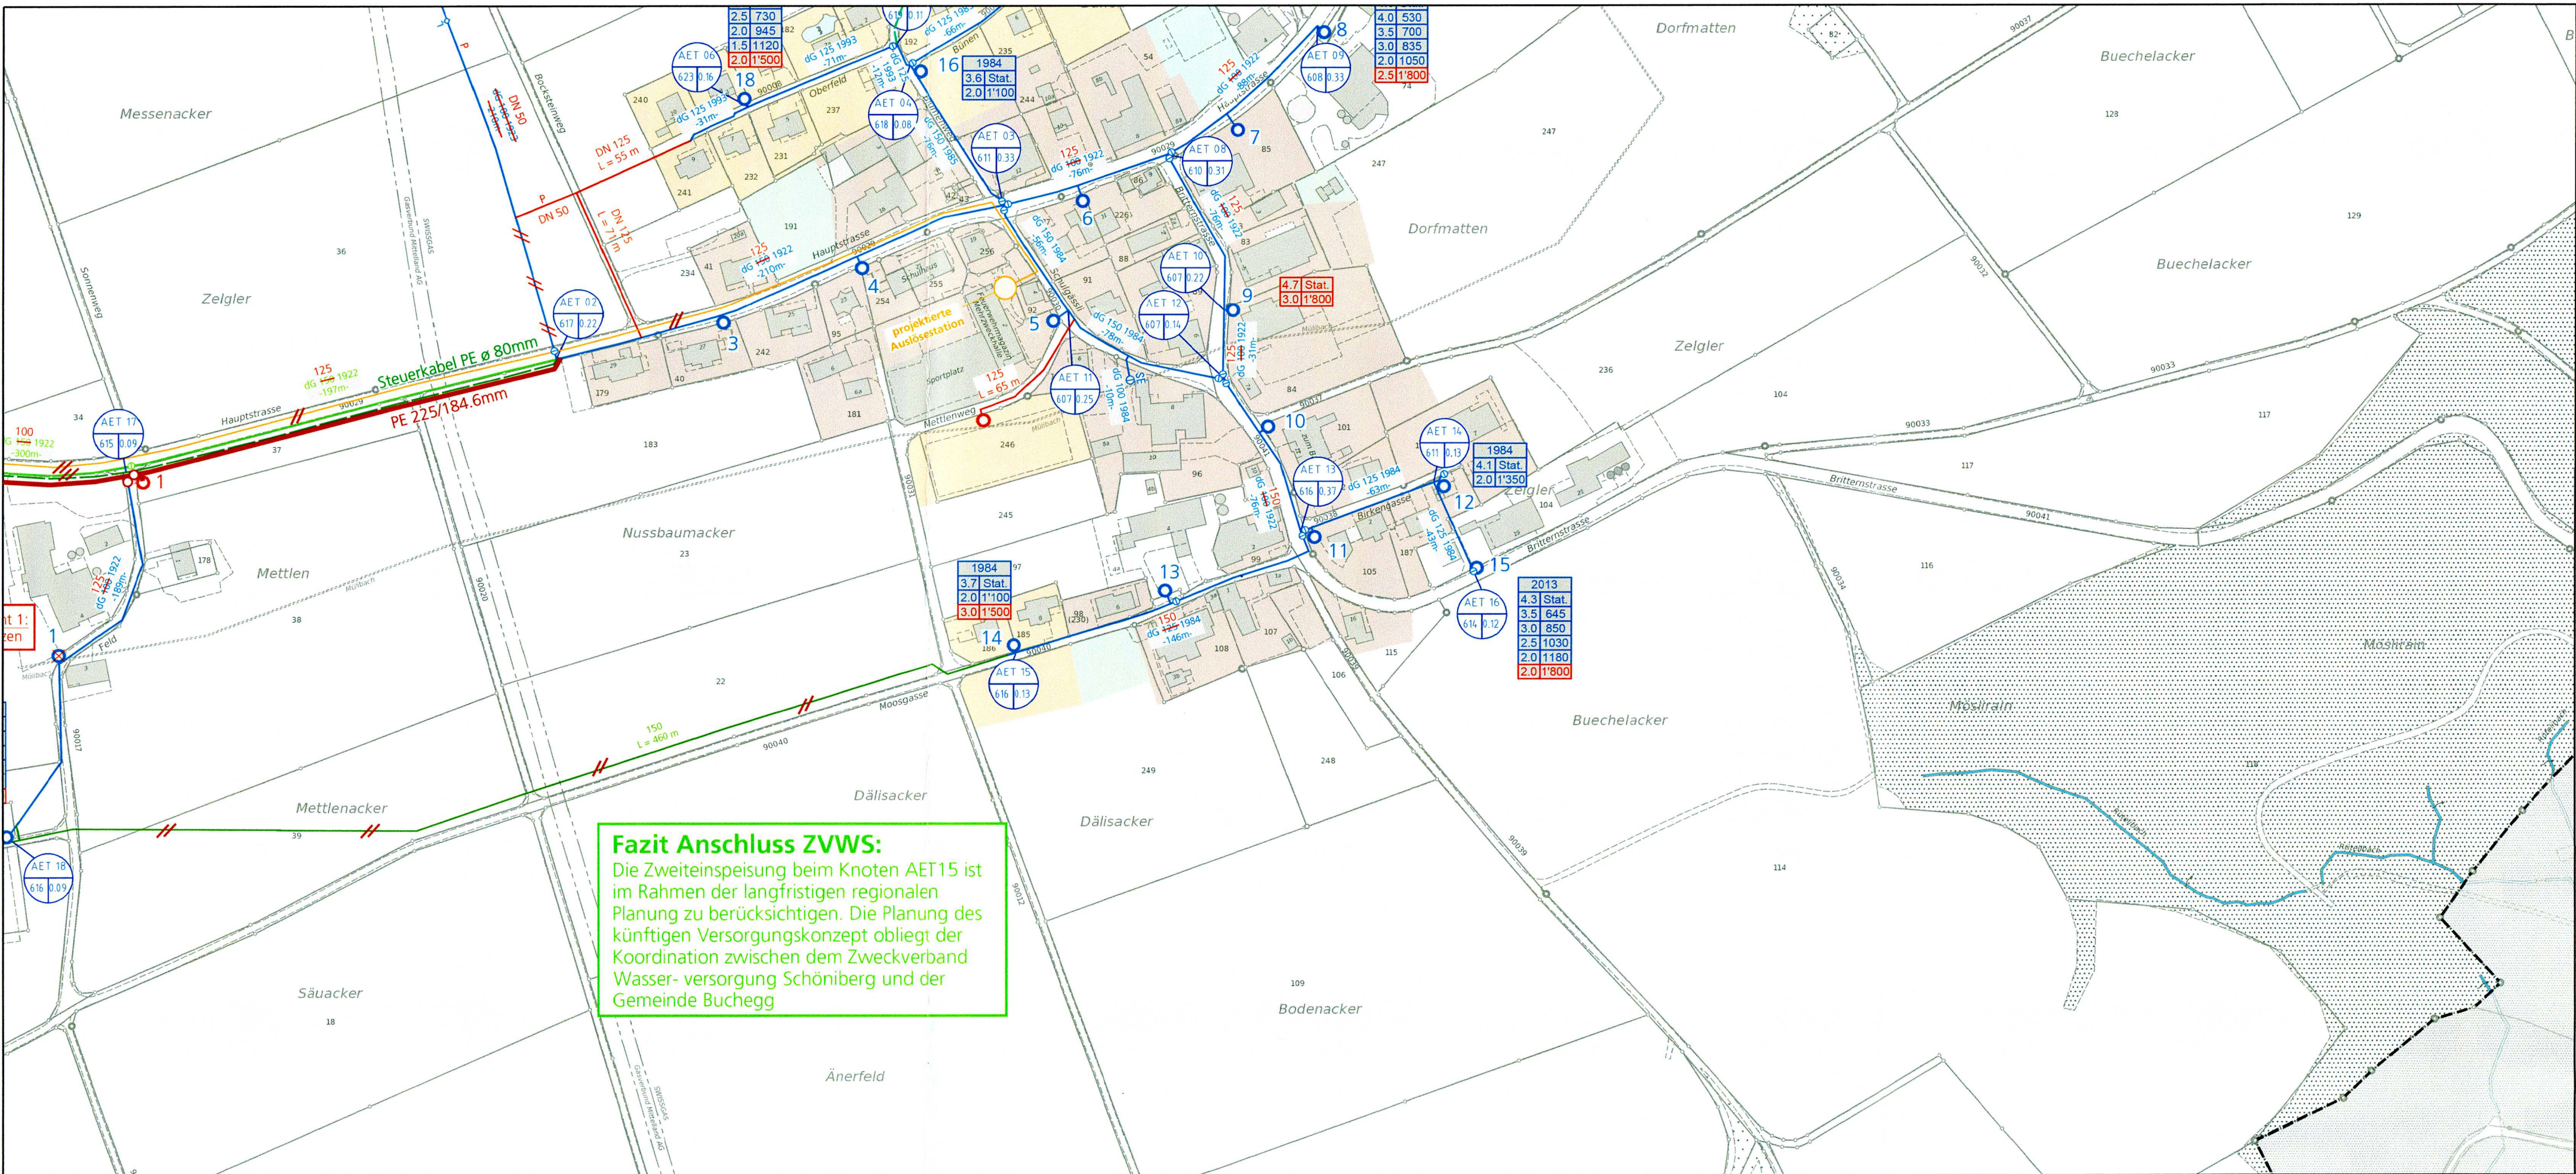

Teil - GWP Verbindungsleitung von Unterramsern nach Aetigkofen Gemäss RRB Nr. vom

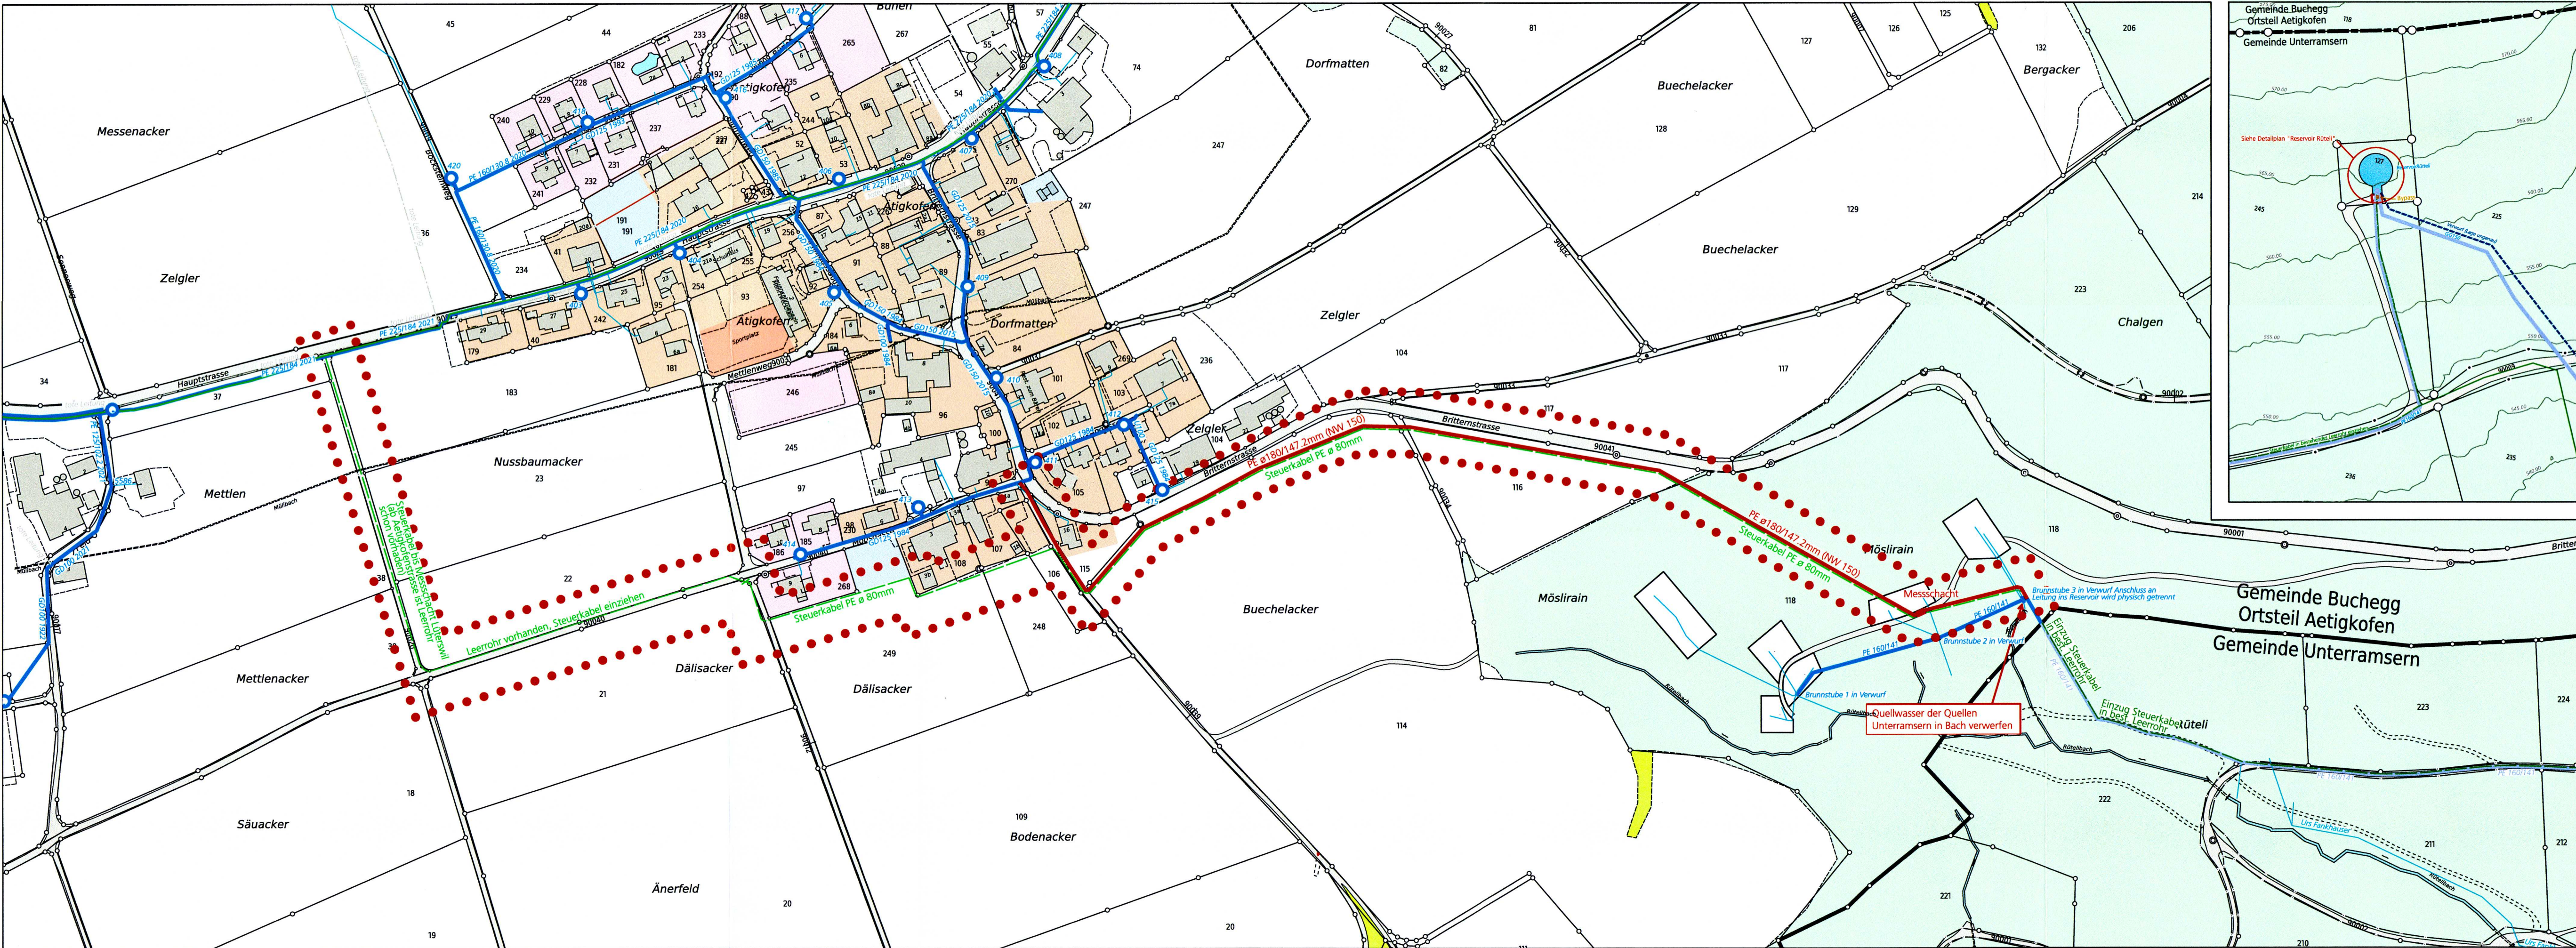

Ausschnitt Reservoir, Orientierungsinhalt

