


Erschliessungsplan


1. Öffentliche Auflage vom 5. Jan. 1987 bis 3. Febr. 1987
2. Öffentliche Auflage vom 8. Okt. 1987 bis 6. Nov. 1987
Genehmigt durch den Gemeinderat am 10. Nov. 1987
Der Ammann: *[Signature]* Gemeindevorsteher
Der Staatschreiber: *[Signature]*
Vom Regierungsrat durch Beschluss - Nr. 2806 genehmigt
Solothurn, den 13. Sept. 1988
Der Staatschreiber: *[Signature]*

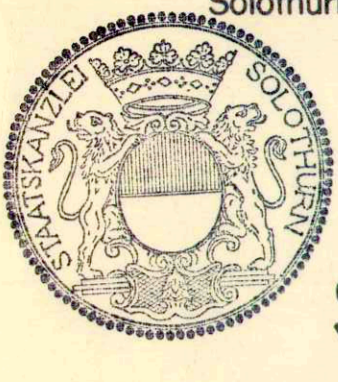

Situation 1: 1000

R. SCHMIDLIN + PARTNER AG, BAUINGENIEURE UND PLANER
4227 BÜSSERACH, Zweigbüro 4208 NUNNINGEN ☎ 061/896042

| | | | | | | | | | | | | | |
|------|-----|-----|---|-------|----------|-----|-----|--------|----------|---------|-------|---------|---------|
| Obj. | 195 | Nr. | 2 | Datum | Jun 1984 | Co. | Co. | Grösse | 1.47x.90 | Vertrag | IV/36 | Gebäude | 19.8.86 |
|------|-----|-----|---|-------|----------|-----|-----|--------|----------|---------|-------|---------|---------|

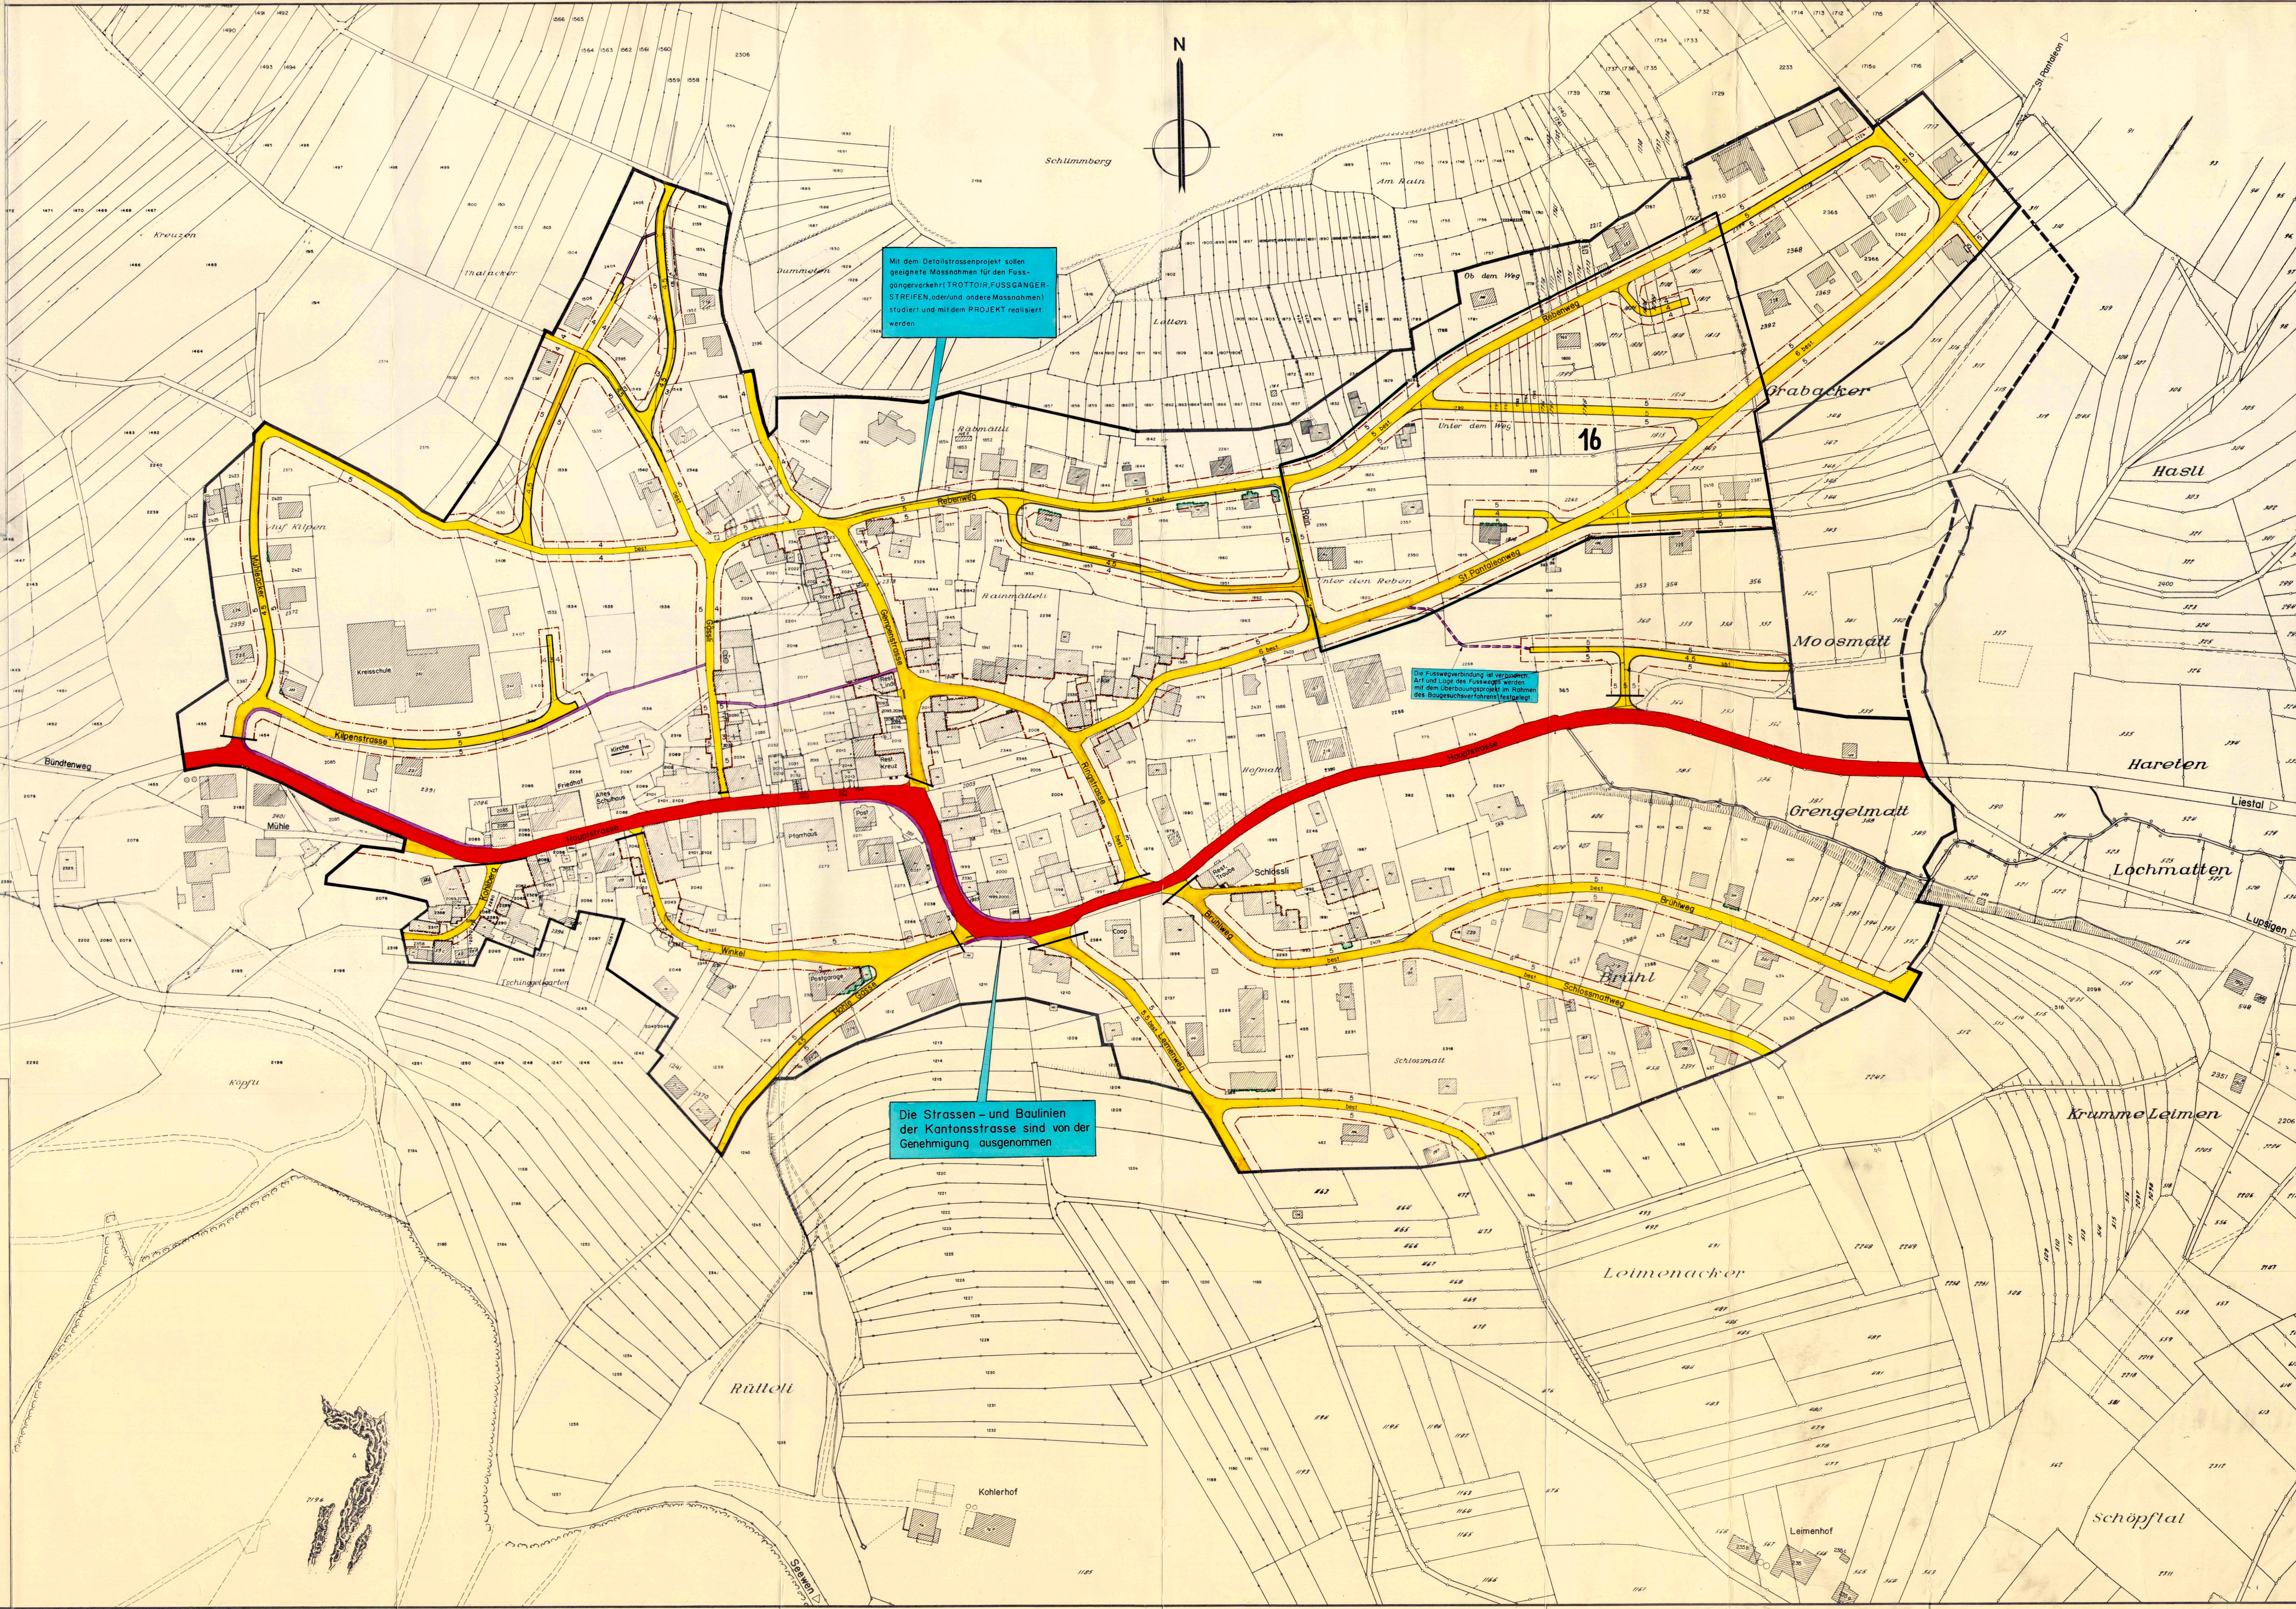

- LEGENDE :
- Baugebietsabgrenzung
 - Kantonsstrasse
 - Gemeindestrasse
 - Trottoir, Fussweg
 - Baulinie
 - Vorbaulinie