Kanton Solothurn

Gemeinde Büren

Genereller Entwässerungsplan (GEP)

Nutzungsplan

Situation 1 : 1000

Original Auflageexemplar

Planauflage vom 24.03. bis 24.10.2007

Die Gemeindeschreiberin:

Index	Datum	Aenderungen	gez.	geki.	gen.	Datum: 11.08.2005	gepr/ft: ewr	genehmigt: dat
						gezeichnet: dbz	Plan Nr:	
						Grösse: 70 x 118		
2	31. Mai 2007	Gemäss Vorprüfung AfU vom 6. Juli 2006	ewr			Kalk Nr:	40044 / 1	
1	31. Jan. 2007	Gemäss Prüfung Gemeinde	ewr	ewr	dgl	CAD-File: n:\dokumente\ gewässer, c.apr		
Ab: Grundlage vom:						gedruckt: 23-NOV-2007 10:20	user: ewr	

www.bsb-partner.ch

Büren: Tel. 032 671 22 22 Fax 032 671 22 00
Oensingen: Tel. 062 388 08 58 Fax 062 388 08 00
Grenchen: Tel. 032 654 59 30 Fax 032 654 59 31
Schönbühl/Bern: Tel. 031 978 00 78 Fax 031 978 00 79

BSB + Partner Ingenieure und Planer

Öffentliche Auflage vom 24.03. bis 24.10.2007

Beschlossen vom Einwohnergemeinderat Büren

Büren, 10.09.2007

Die Gemeindepräsidentin: E. Ollenschlägel

Die Gemeindeschreiberin: N. Schüpfer

Genehmigt vom Regierungsrat des Kantons Solothurn

Gemäss RRB Nr. 1510 vom 19.2.2008

Der Staatsschreiber: Dr. K. Pflumschacher

Legende

Genehmigungsinhalt

Begrenzungen/Gebiete

- Begrenzung Teileinzugsgebiet
- Gebiet mit Mischsystem
- Gebiet mit Trennsystem

Kontrollschacht Nr. | Fläche des Teileinzugsgebietes in ha
Spitzenabflusswert | Einwohner pro ha

Entwässerungsleitungen:

Bestand:	Projektiert:	
		Öffentliche Schmutzwasserleitung/Mischwasserleitung
		Meteorwasserleitung
		Private Hausanschlüsse Schmutzwasserleitung/Mischwasserleitung
		Druckleitung
536 mit Lp.	536 mit Lp.	Zu ersetzende Schmutzwasserleitung/Mischwasserleitung
1007 mit Lp.	1007 mit Lp.	Zu ersetzende Meteorwasserleitung
558 mit Lp.	1212 mit Lp.	Kontrollschächte und Leitungen mit Schachtnummer und Leitungsbeschriftung

Spezialbauwerke:

Bestand:	Projektiert:	
RA 1		Regenauslass (RA) mit Nummer

Orientierungsinhalt

- Bauzone / Reservezonengrenze
- Gebiet mit eingeschränkter Versickerungsmöglichkeit oder Versickerungsverbot gemäss Versickerungskarte Nr. 40044 / 4
- Leitungen in schlechtem Zustand 1. Priorität

Allgemein
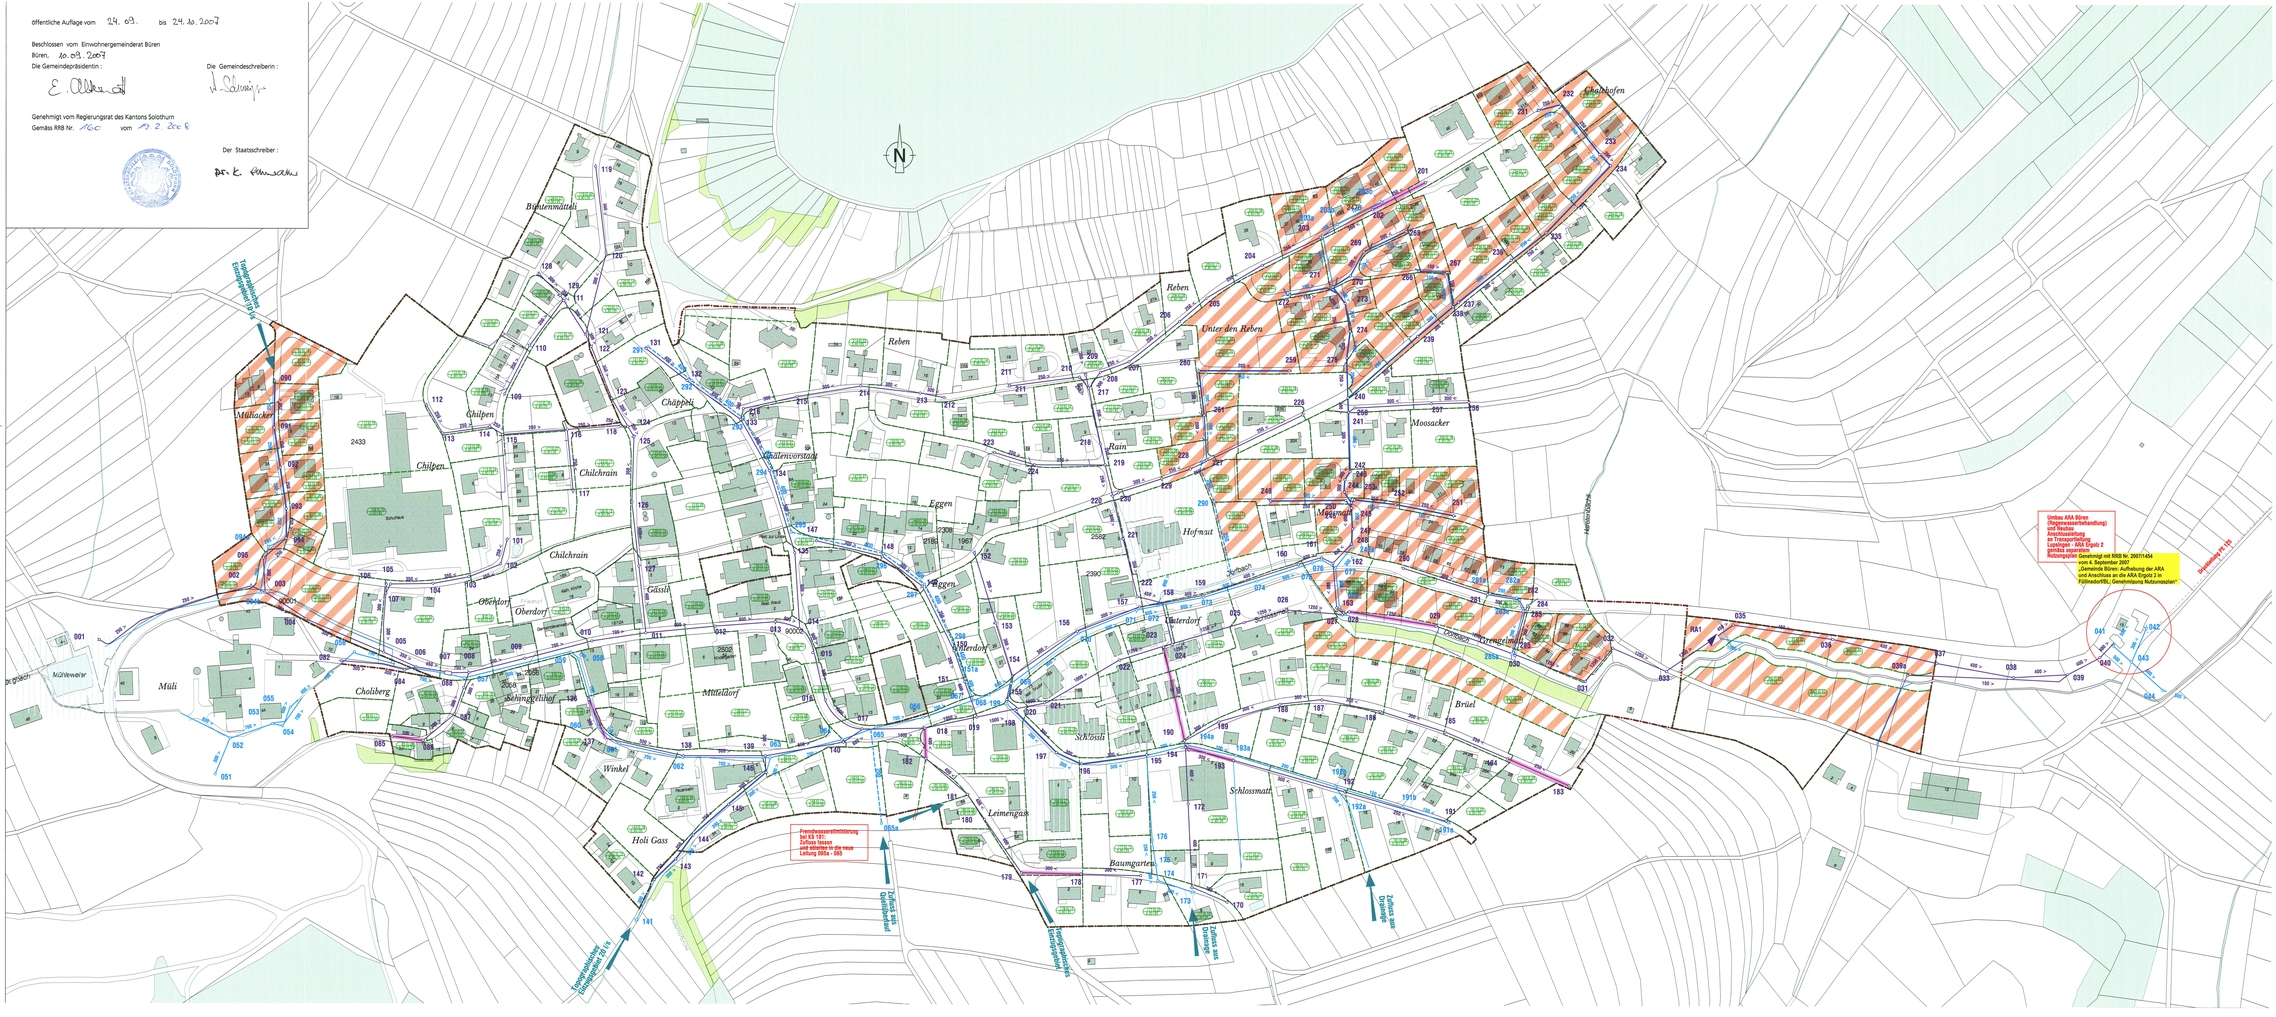
Allfällige detaillierte Angaben bezüglich Versickerung, Fremdwasser oder Zustand Kanalisation sind den jeweiligen Zustandsplänen zu entnehmen