



III / 5

Amt für Raumplanung

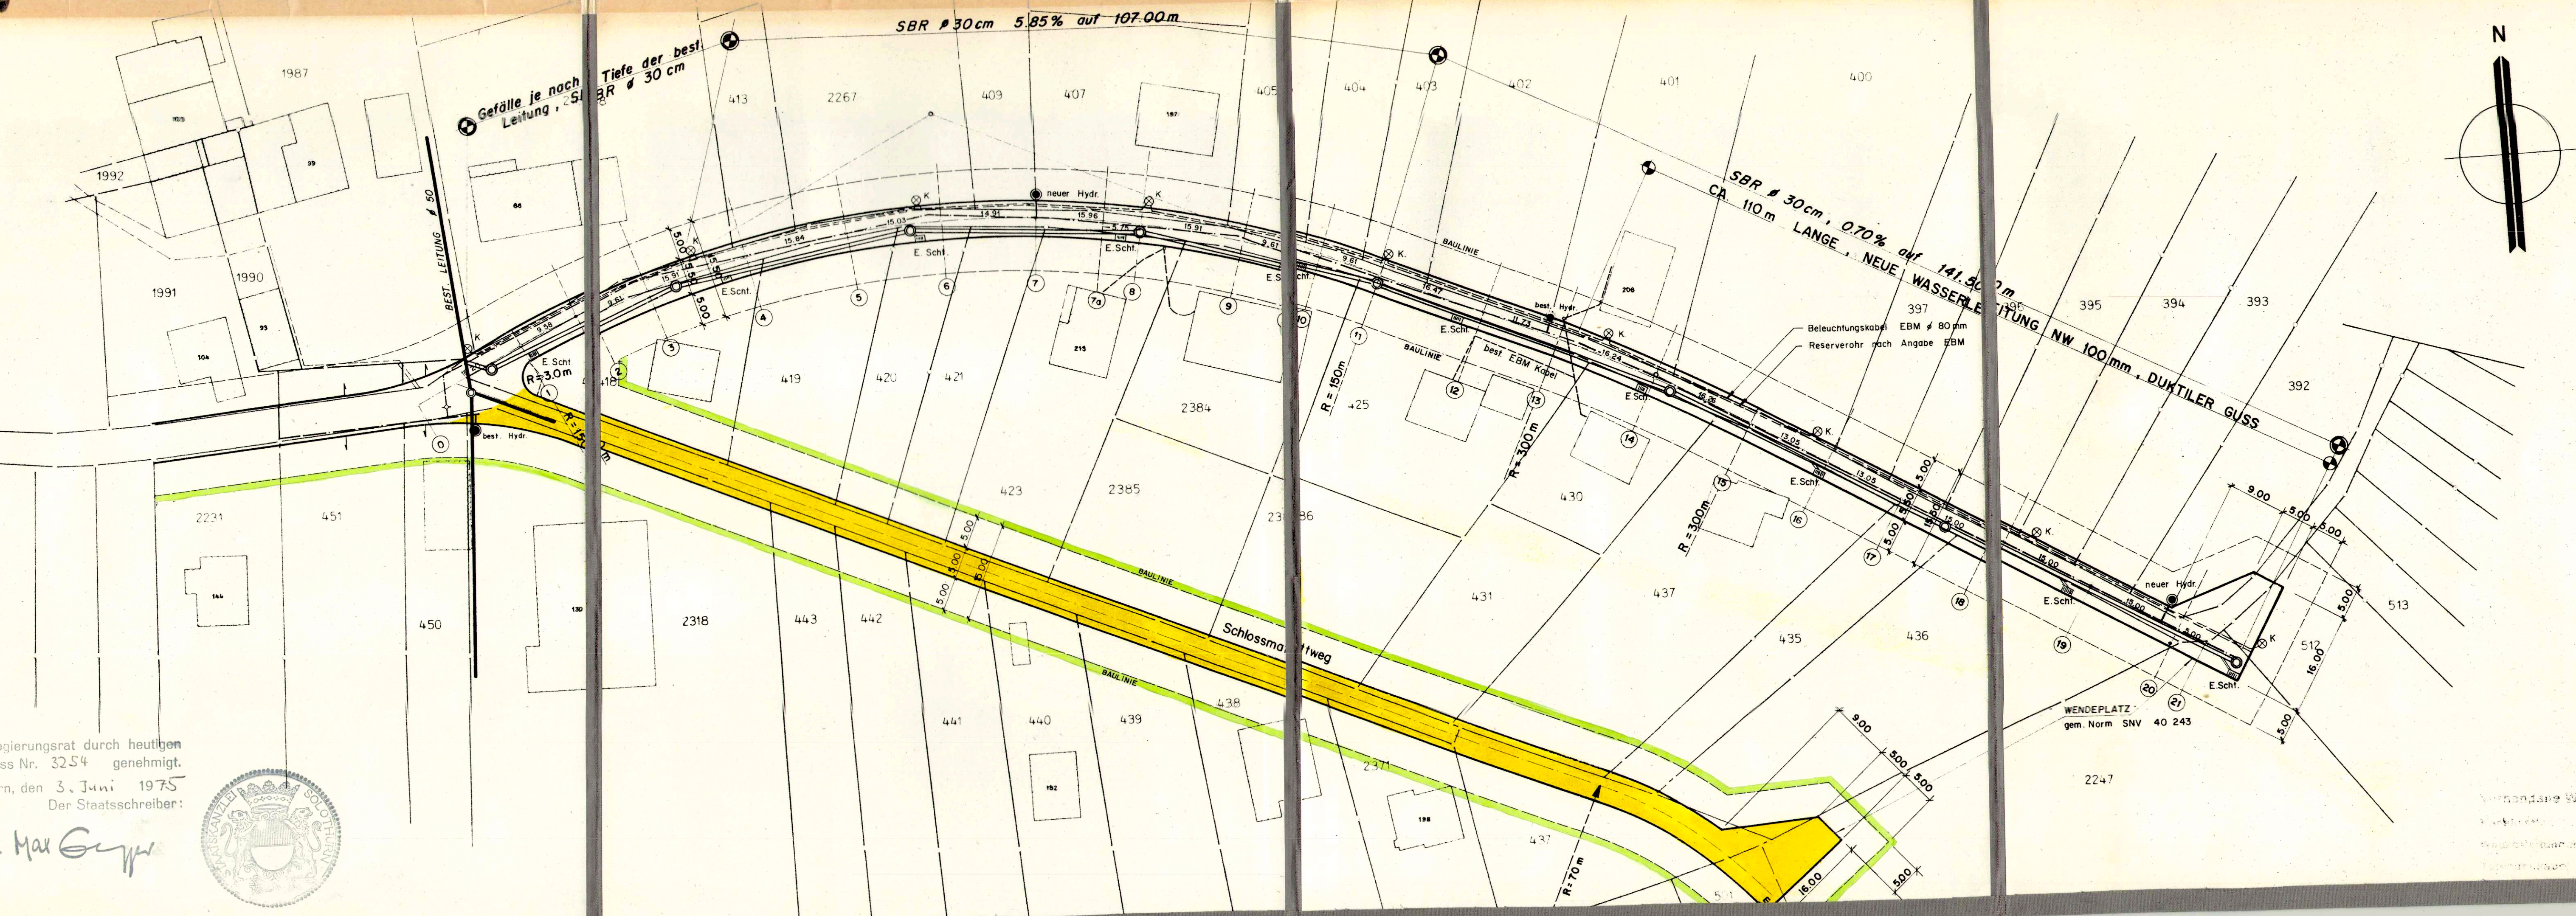

Vom Regierungsrat durch heutigen
 Beschluss Nr. 3254 genehmigt.
 Solothurn, den 3. Juni 1975
 Der Staatsschreiber:

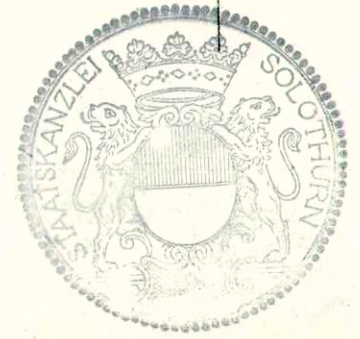


Dr. Max Gygis

Verwendete Werkzeichnungen
 1. ...
 2. ...
 3. ...

Kanalisationsnetz

1:500

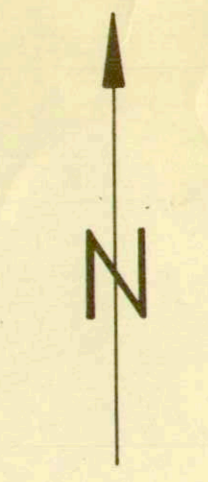

Solothurn, im Februar 1960
Kant. Amt für Wasserwirtschaft Zu

- Neue Kanalisationsleitungen
- Best. Kanalisationsleitungen
- Wasserleitung

