


111/6

Amt für Raumpianung

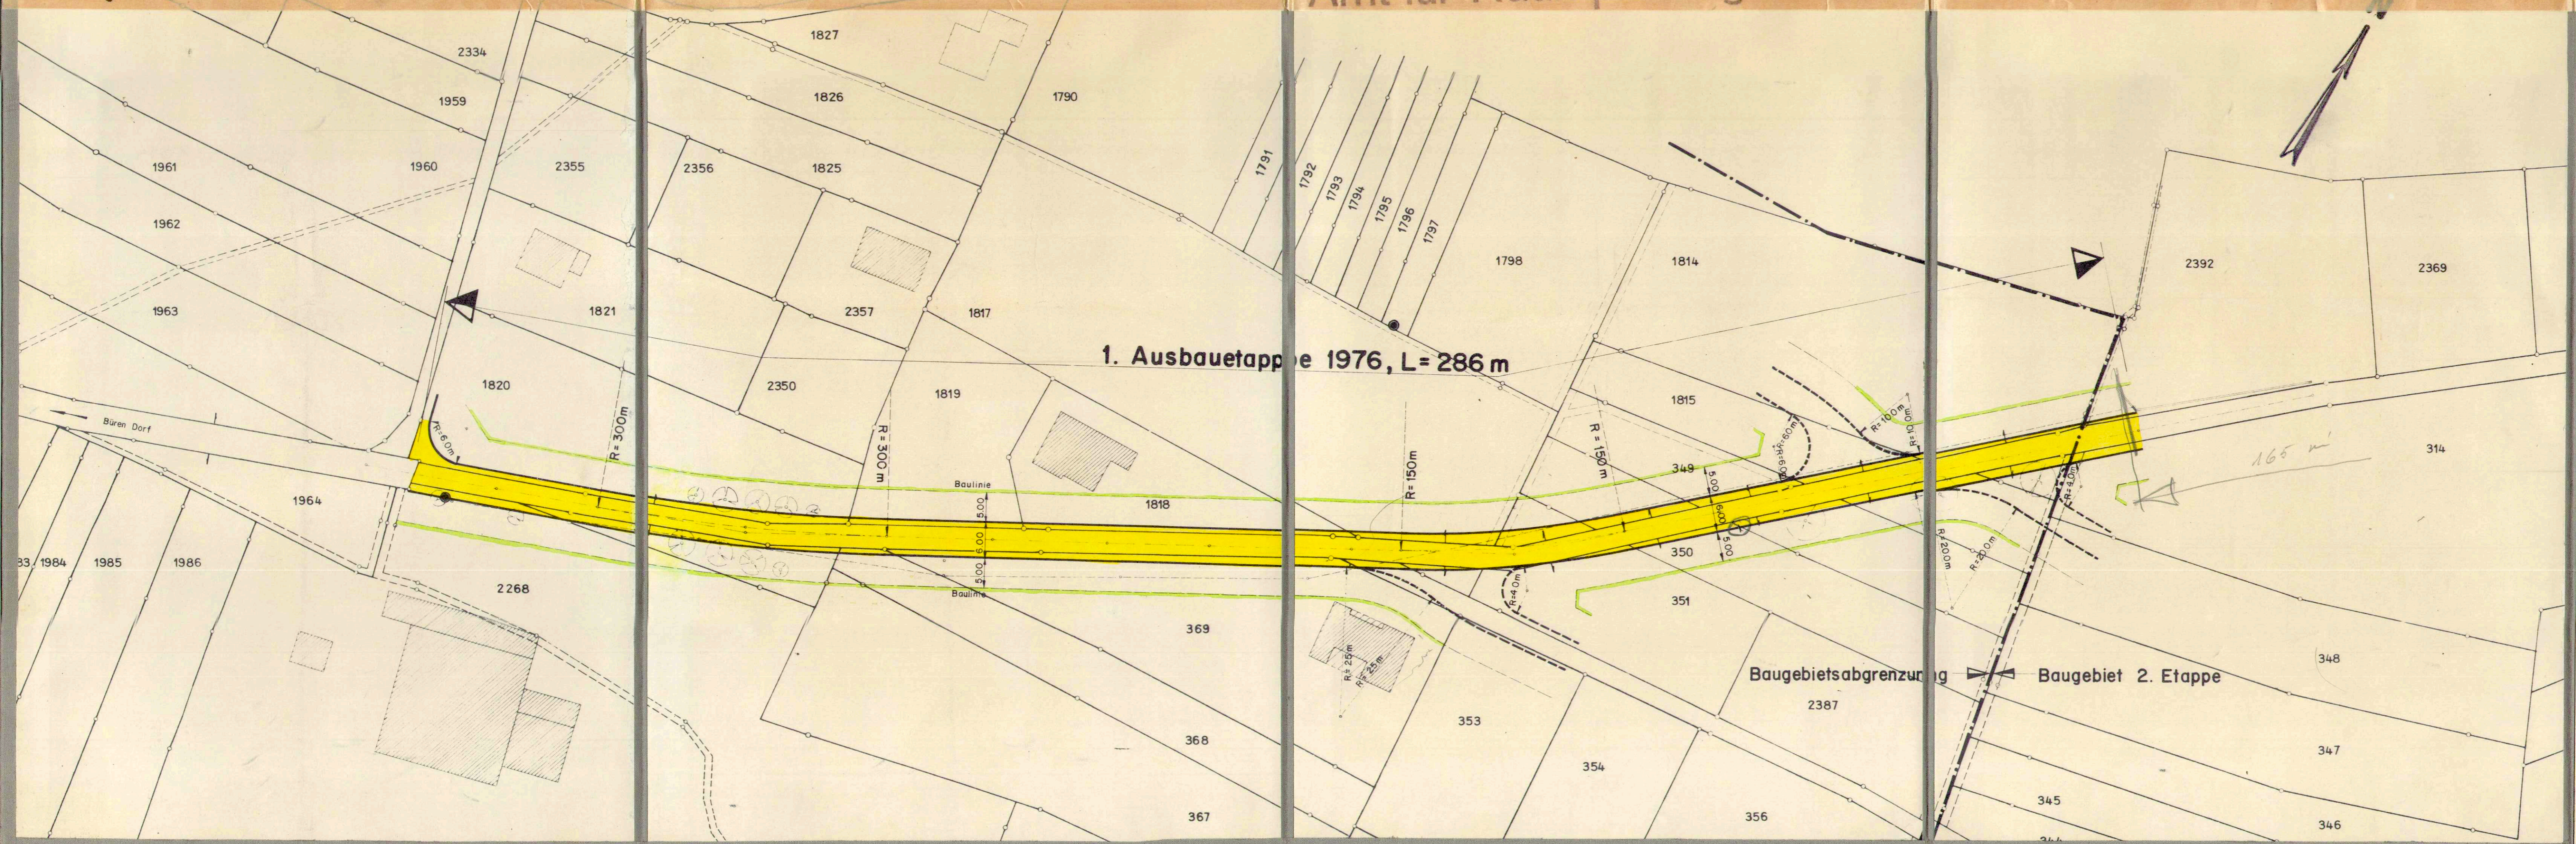

Öffentliche Planaufgabe vom 12. April 1976
 bis 11. Mai 1976

Genehmigt durch die Einwohnergemeinde-Versammlung
 vom 27. August 1976

Der Ammann: W. Altmann
 Der Gemeindeschreiber: R. Trenka

Genehmigt vom Regierungsrat durch Beschluss Nr. 5884

Solothurn, den 15. Oktober 1976

Der Staatsschreiber:
Dr. Max Gygis

