




124/22

KANTON SOLOTHURN

GEMEINDE BÜSSERACH

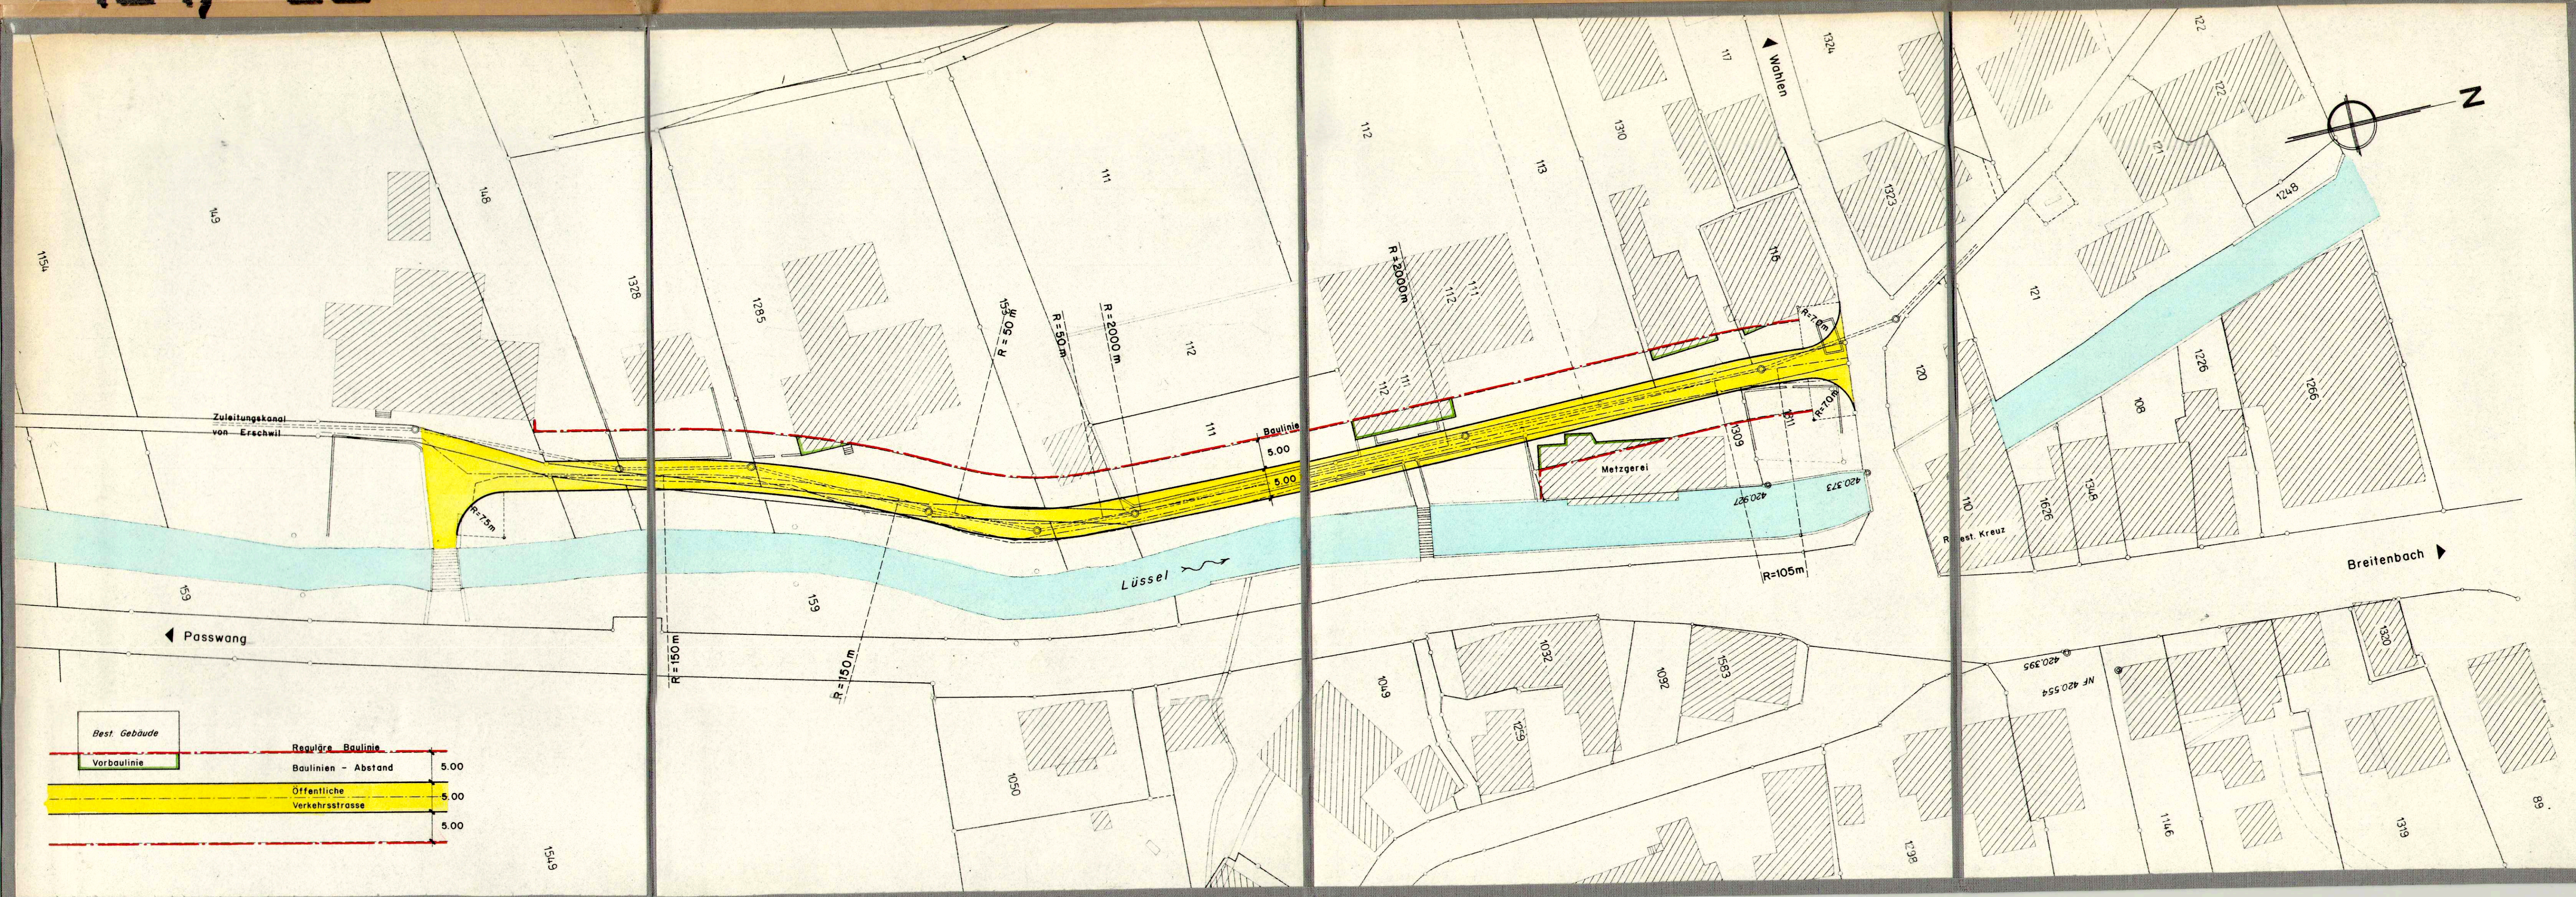

" Lüsselstrasse "

Strassen - und Baulinienplan

Situation 1 : 500

Öffentliche Planaufgabe vom 11. Aug. 19 77 bis 11. Sept. 19 77

Genehmigt durch die Einwohnergde. - Versammlung vom 13. März 19 78

Der Ammann:

H. Lauer



Der Gemeindeschreiber:

[Signature]

Genehmigt vom Regierungsrat durch Beschluss Nr. 3886 Solothurn, den 30. Juni 19 78

Der Staatsschreiber:

Dr. Max Gygis



R. SCHMIDLIN + PARTNER AG, BAUINGENIEURE UND PLANER
4227 BÜSSERACH, Zweigbüro 4208 NUNNINGEN ☎ 061/896042

Obj.: 160	Pl. Nr.: 3	Datum: 29. JULI 1977	Gez.: FIS	Grösse: 1.05 / 30	Versorgt: III / 50	Geändert:
--------------	---------------	-------------------------	--------------	----------------------	-----------------------	-----------