
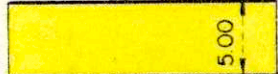


LEGENDE :

-  Perimeter des Baugebiets
-  Baulinie
-  Strasse
-  Vorbaulinie

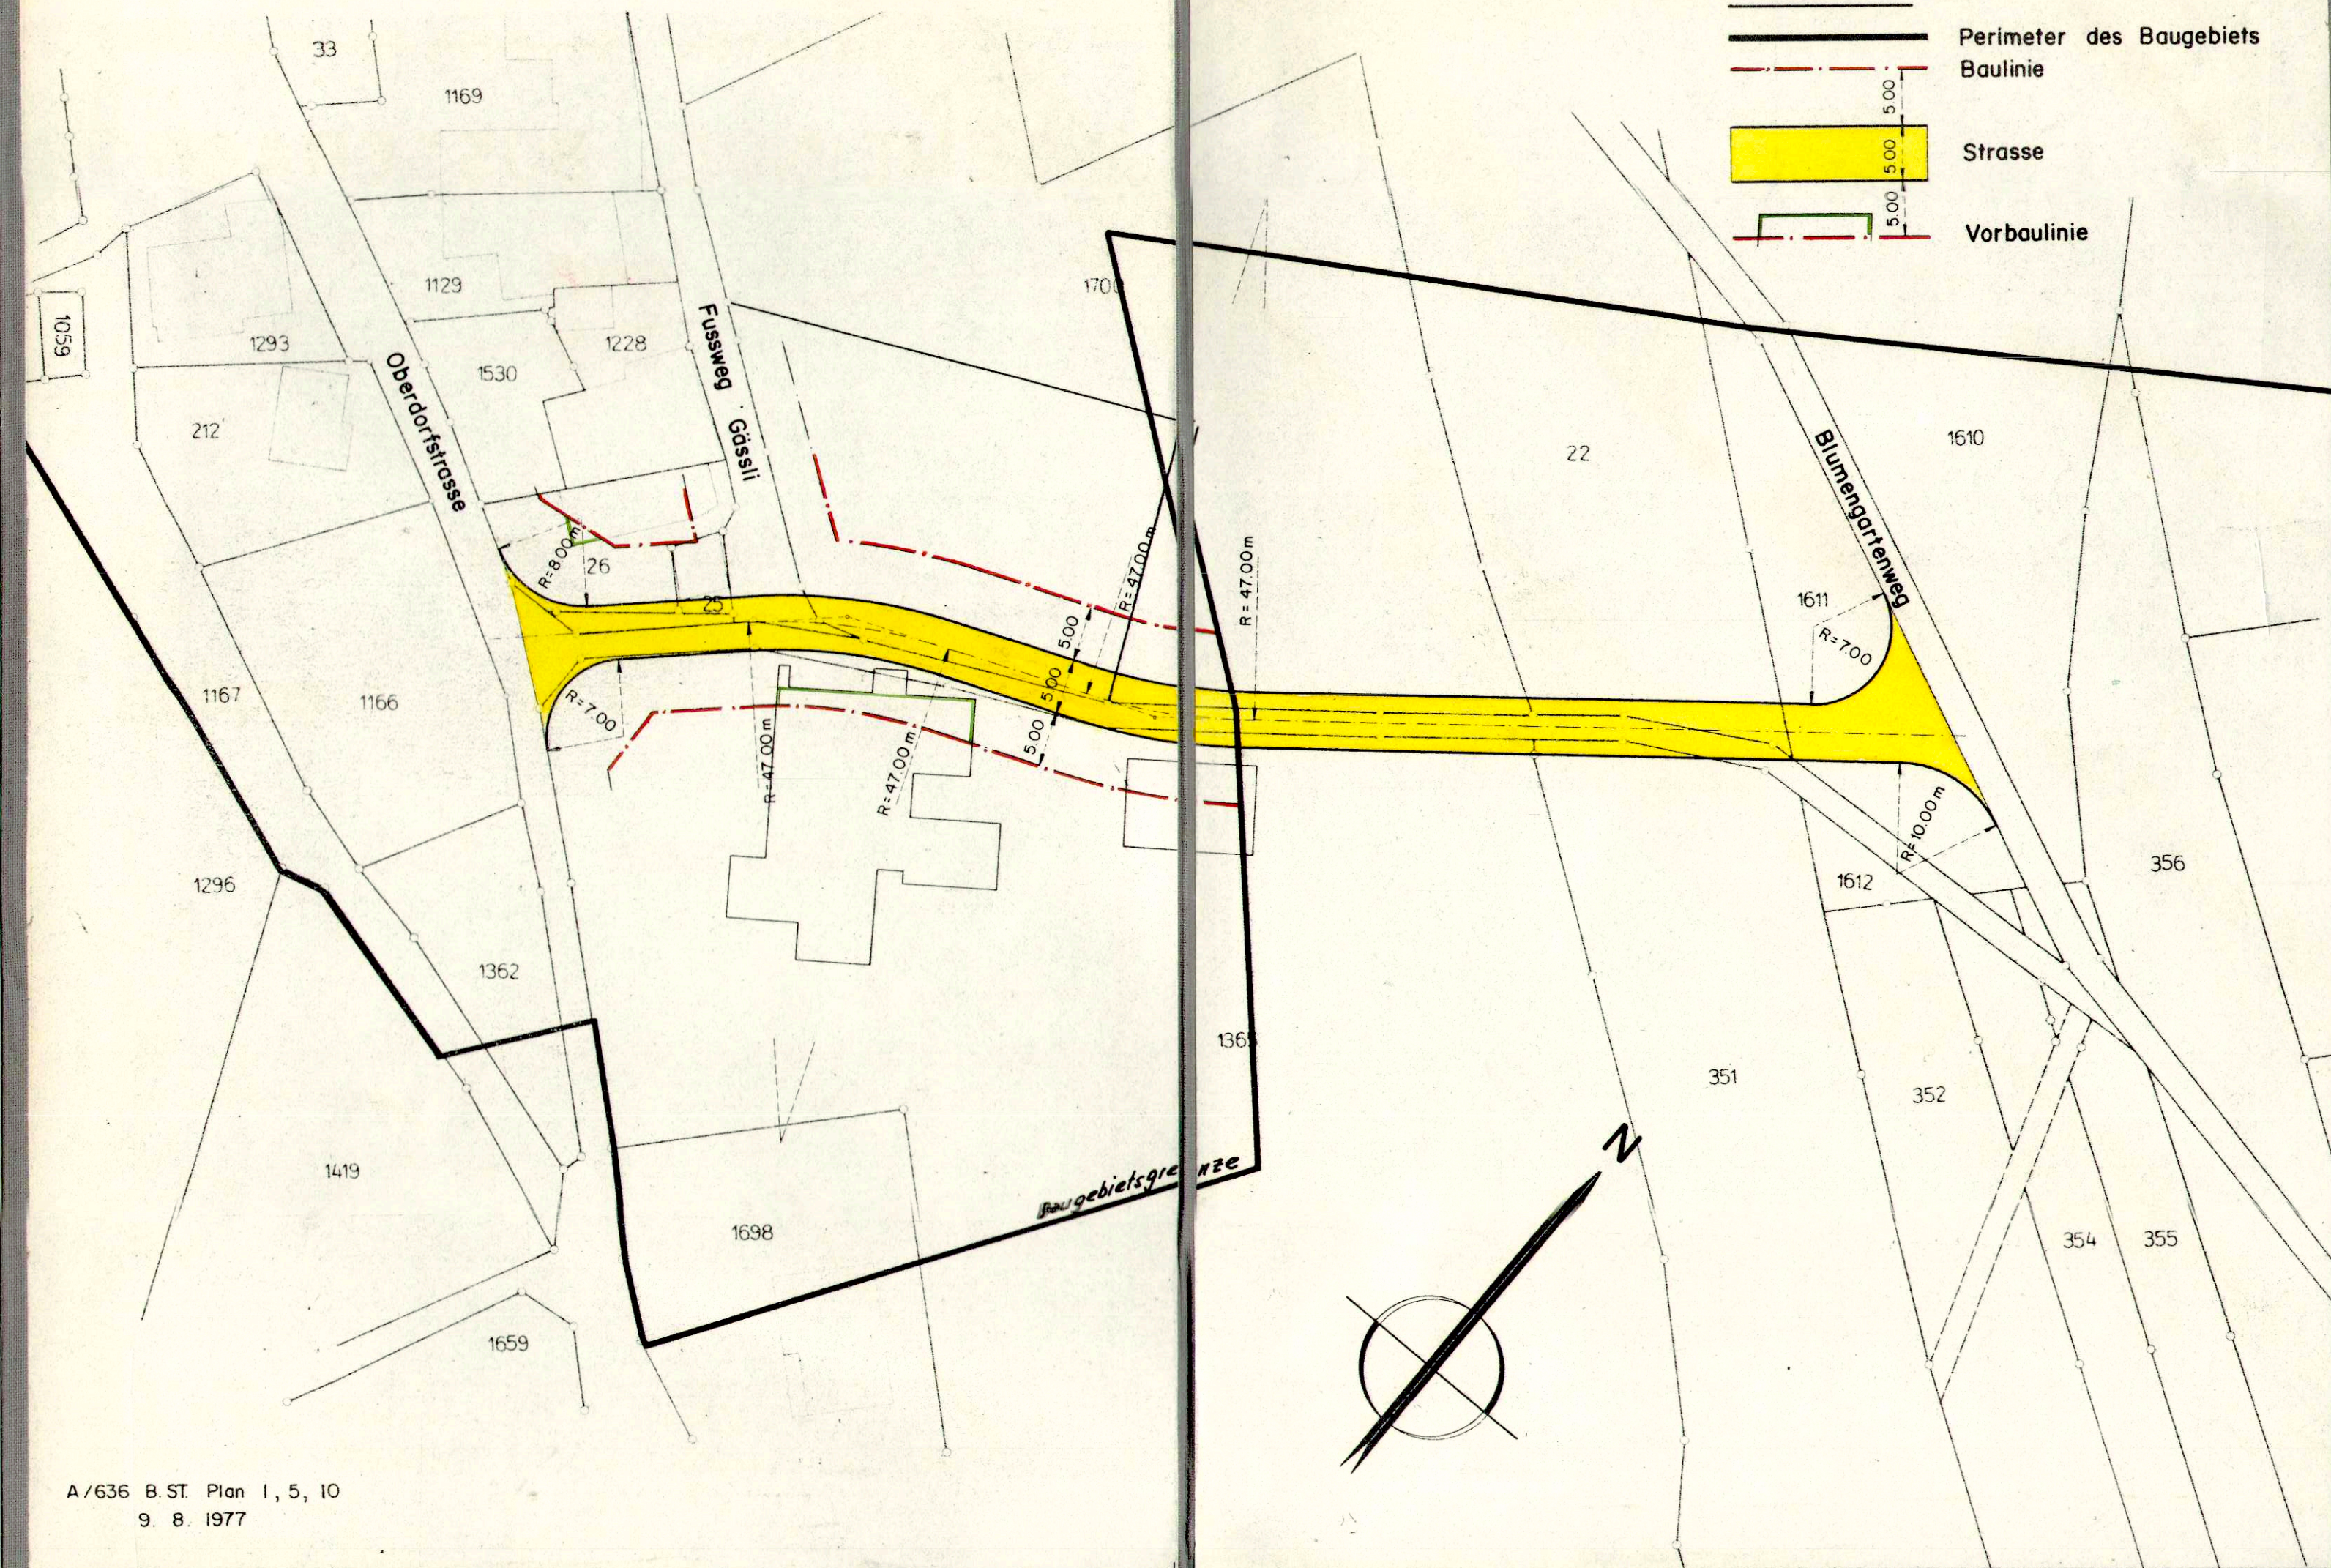

124/23

KANTON SOLOTHURN

GEMEINDE BÜSSERACH



Verbindungsstrasse Oberdorfstr. - Blumengartenweg

Strassen - und Baulinienplan

Situation 1 : 500

Öffentliche Planaufgabe vom 1. Sept. 19 77 bis 1. Okt. 19 77Genehmigt durch die Einwohnergde - Versammlung vom 13. März 19 78

Der Ammann

Der Gemeindeschreiber:

Genehmigt vom Regierungsrat durch Beschluss Nr. 6443 Solothurn, den 17. 11. 78 19 78

Der Staatsschreiber:



R. SCHMIDLIN + PARTNER AG, BAUINGENIEURE UND PLANER
4227 BÜSSERACH, Zweigbüro 4208 NUNNINGEN / 061/896042

Obj.	Pl. Nr.	Datum	Gez.	Grösse	Versorgt.	Geändert.
160	5.	12. Aug. 1977	HH	63 x 30	III / 50	