


LEGENDE :

Das Genehmigungsverfahren bezieht sich nur auf die farbig angelegten Linien und Flächen.

- BL Vom Regierungsrat genehmigte Baulinien.
- BL Zu genehmigende Baulinien.
- - - Aufzuhebende Baulinien.
- - - Projektierte Baulinien, die noch nicht genehmigt werden sollen.
- - - Str.L. Zu genehmigende Weg- und Sockellinien.
- - - Projektierte Weglinien, die noch nicht genehmigt werden sollen.
- Geltungsbereich.
- Projektierte Wege und Strassen.
- Bestehende Wege und Strassen.
- Hauptstrasse.
- Nebenstrasse.
- Gehweg.
- Bepflanzte Flächen.
- Stromkabel.
- Telefonkabel.
- Wasserleitung.
- Kanalisation.
- Stromfreileitung.
- Telefonfreileitung.
- o Verpflochte Absteckpunkte.
- Bauzonengrenze.
- W1 Bauzonenvorschrift.

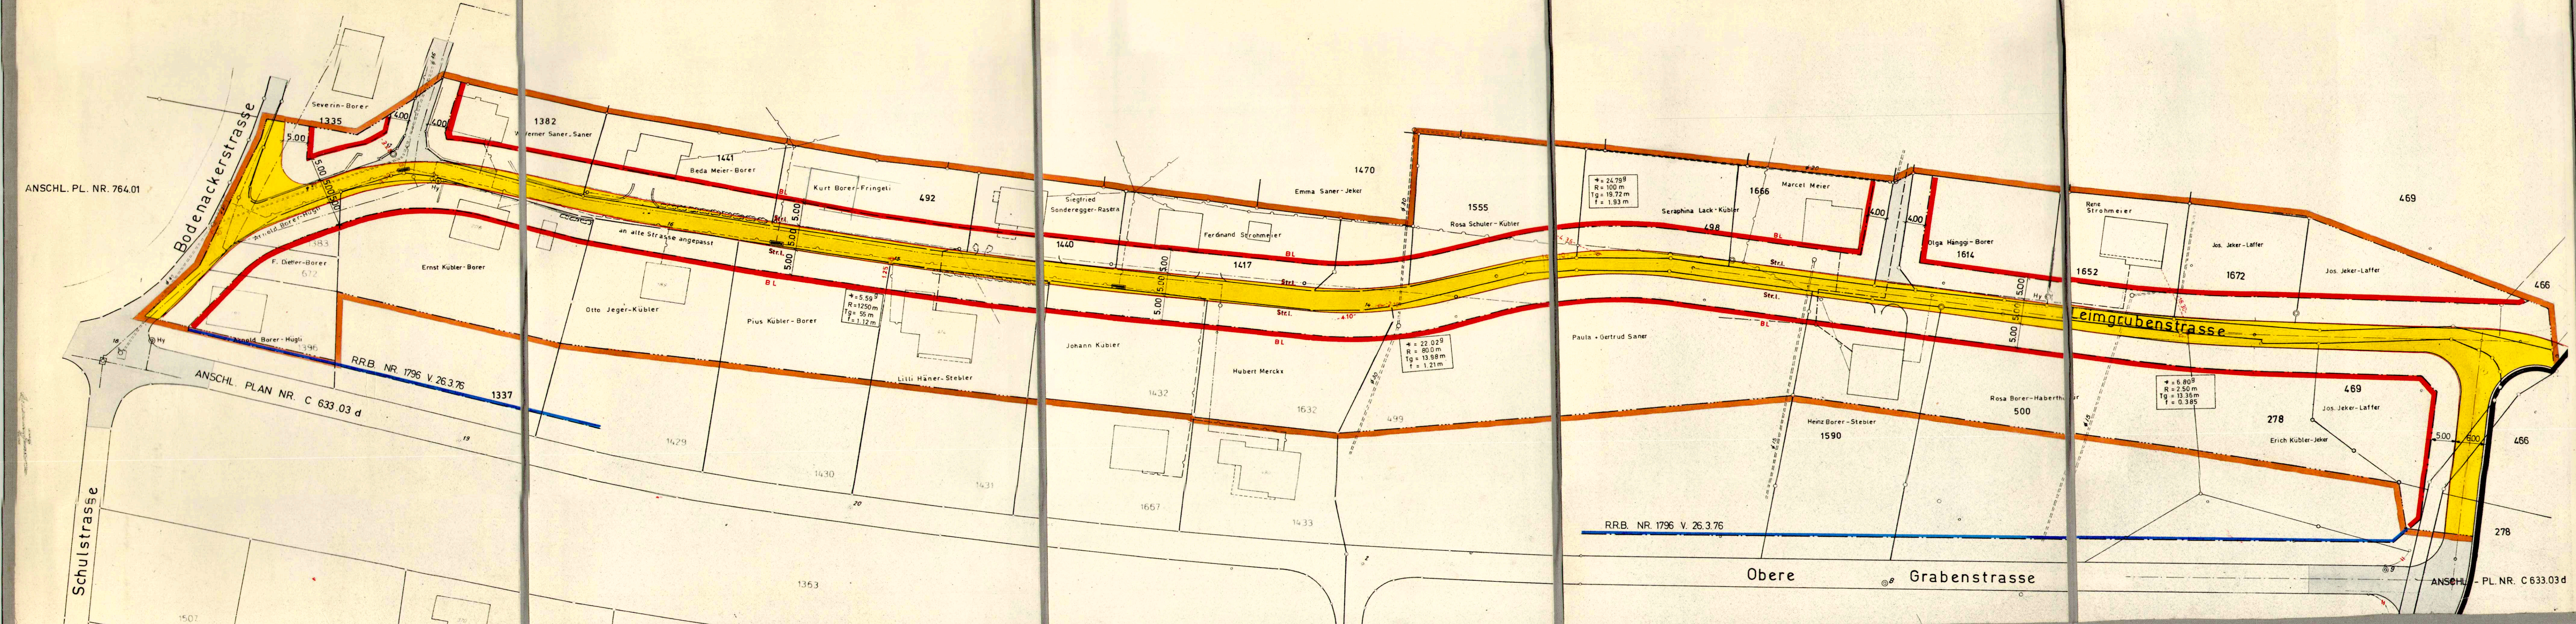

124/25

KANTON SOLOTHURN

GEM. BÜSSERACH

STRASSEN-UND BAULINIENPLAN

Situation

LEIMGRUBENSTRASSE

zwischen Bodenackerstrasse und Oberer Grabenstr.

Beschlüsse:

Öffentliche Auflage vom: 28. Feb. 1974

bis 28. März 1974

Vom Gemeinderat genehmigt am: 14. März 1977


Von der Einwohnergem. Versammlung genehmigt am: 13. 3. 1978

Der Gemeindegemeinderat:

Der Ammann:

Genehmigung

mit R.R.B. Nr. 6645 von 21. November 79 genehmigt

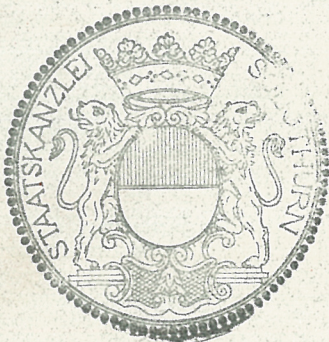

Der Staatsschreiber:

Dr. Max Gygis

INGENIEURBUREAU
RUD. NÜSCHELER
 DIPL. BAUING. ETH / SIA
4142 MÜNCHENSTEIN 1
 RINGSTR. 6 ☎ (061) 46 93 25

Rev.	Datum	Proj.	Gez.	Vis.	Grösse: 147 x 30
	3. 1. 74		Wu		Massstab:
a	30. 4. 79	R.Nü.		R.Nü.	1 : 500
					Plan Nr.:
					C 739.01 a