

KANTON SOLOTHURN GEM. BÜSSERACH

STRASSEN- UND BAULINIENPLAN „OBERER GRABEN“

Zwischen Bodenackerstrasse und Schützenweg/Gehrenweg


BESCHLÜSSE
Öffentliche Auflage vom 14. 8. 70 bis 14. 9. 70
Vom Gemeinderat genehmigt am 22. 3. 71
(Von der Einwohnergem. Versammlung genehmigt am 6. 7. 71)
Der Gemeindeschreiber: Der Ammann:

GENEHMIGUNG
Mit RRB-Nr. 6645 vom 21. November 79 genehmigt
Der Staatsschreiber:
Dr. Max Gygis

Ersetzt Str.-Bl.-plan RRB Nr. 1796 V. 26.3.76
Revidiert gem. Allgem. Bebauungsplan (Schwörer) RRB Nr. 47 vom 5.1.79 und
Änderung im Baulandumlegungsverfahren "Oberer Graben".

INGENIEURBUREAU RUD. NÜSCHELER DIPL. BAUING. ETH / SIA 4142 MÜNCHENSTEIN 1 RINGSTR. 6 ☎ (061) 46 93 25	Rev.	Datum	Proj.	Gez.	Vis.	Grösse: 50 / 130
	A	10.3.69		GR		Massstab: 1 : 500
	B	19.9.69		HP		
	C	28.5.70			R.NÜ	Plan Nr.: C 633.03d
	d	2.5.79			R.NÜ	

- LEGENDE :
- Das Genehmigungsverfahren bezieht sich nur auf die farbig angelegten Linien und Flächen.
 - Vom Regierungsrat genehmigte Baulinien.
 - Zu genehmigende Baulinien.
 - Aufzuhebende Baulinien.
 - Projektirte Baulinien, die noch nicht genehmigt werden sollen.
 - Zu genehmigende Weg- und Sockellinien.
 - Geltungsbereich des Strassen- und Baulinienplanes.
 - Projektirte Weglinien, die noch nicht genehmigt werden sollen.
 - Bestehende Strassen, Trottoirs und Gebäude.
 - Projektirte Strassen und Trottoirs.
 - Hausbaulinie.
 - Gewässer.
 - Wasserleitung.
 - Bauzonengrenze.
 - Kanalisation.

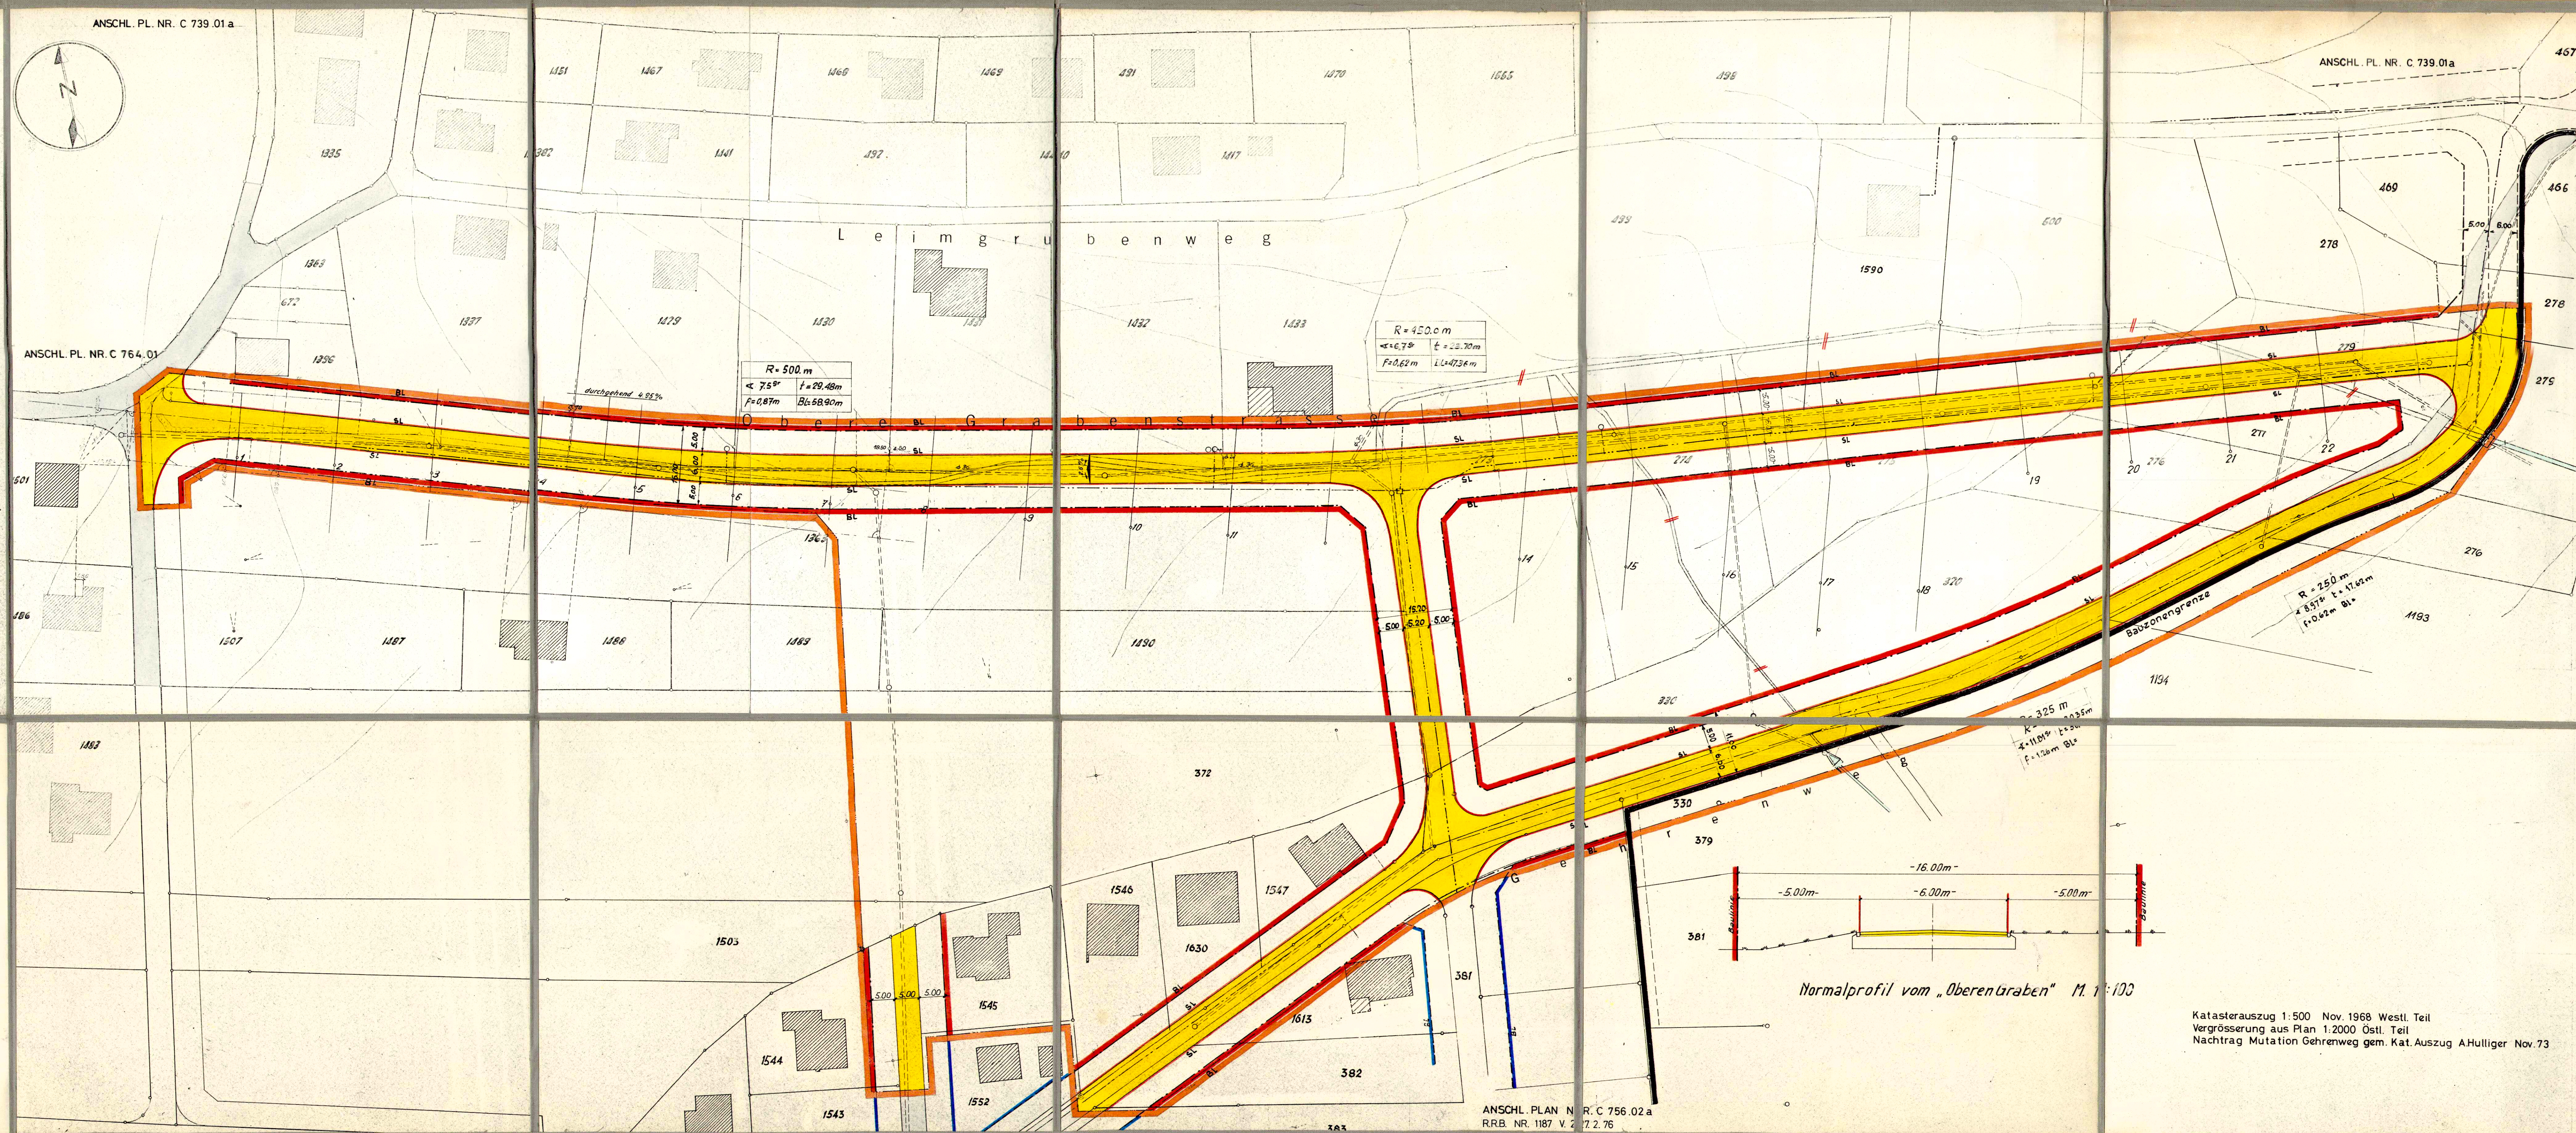

Katasterauszug 1:500 Nov. 1968 Westl. Teil
Vergrösserung aus Plan 1:2000 Östl. Teil
Nachtrag Mutation Gehrenweg gem. Kat. Auszug AHulliger Nov. 73