


124/27

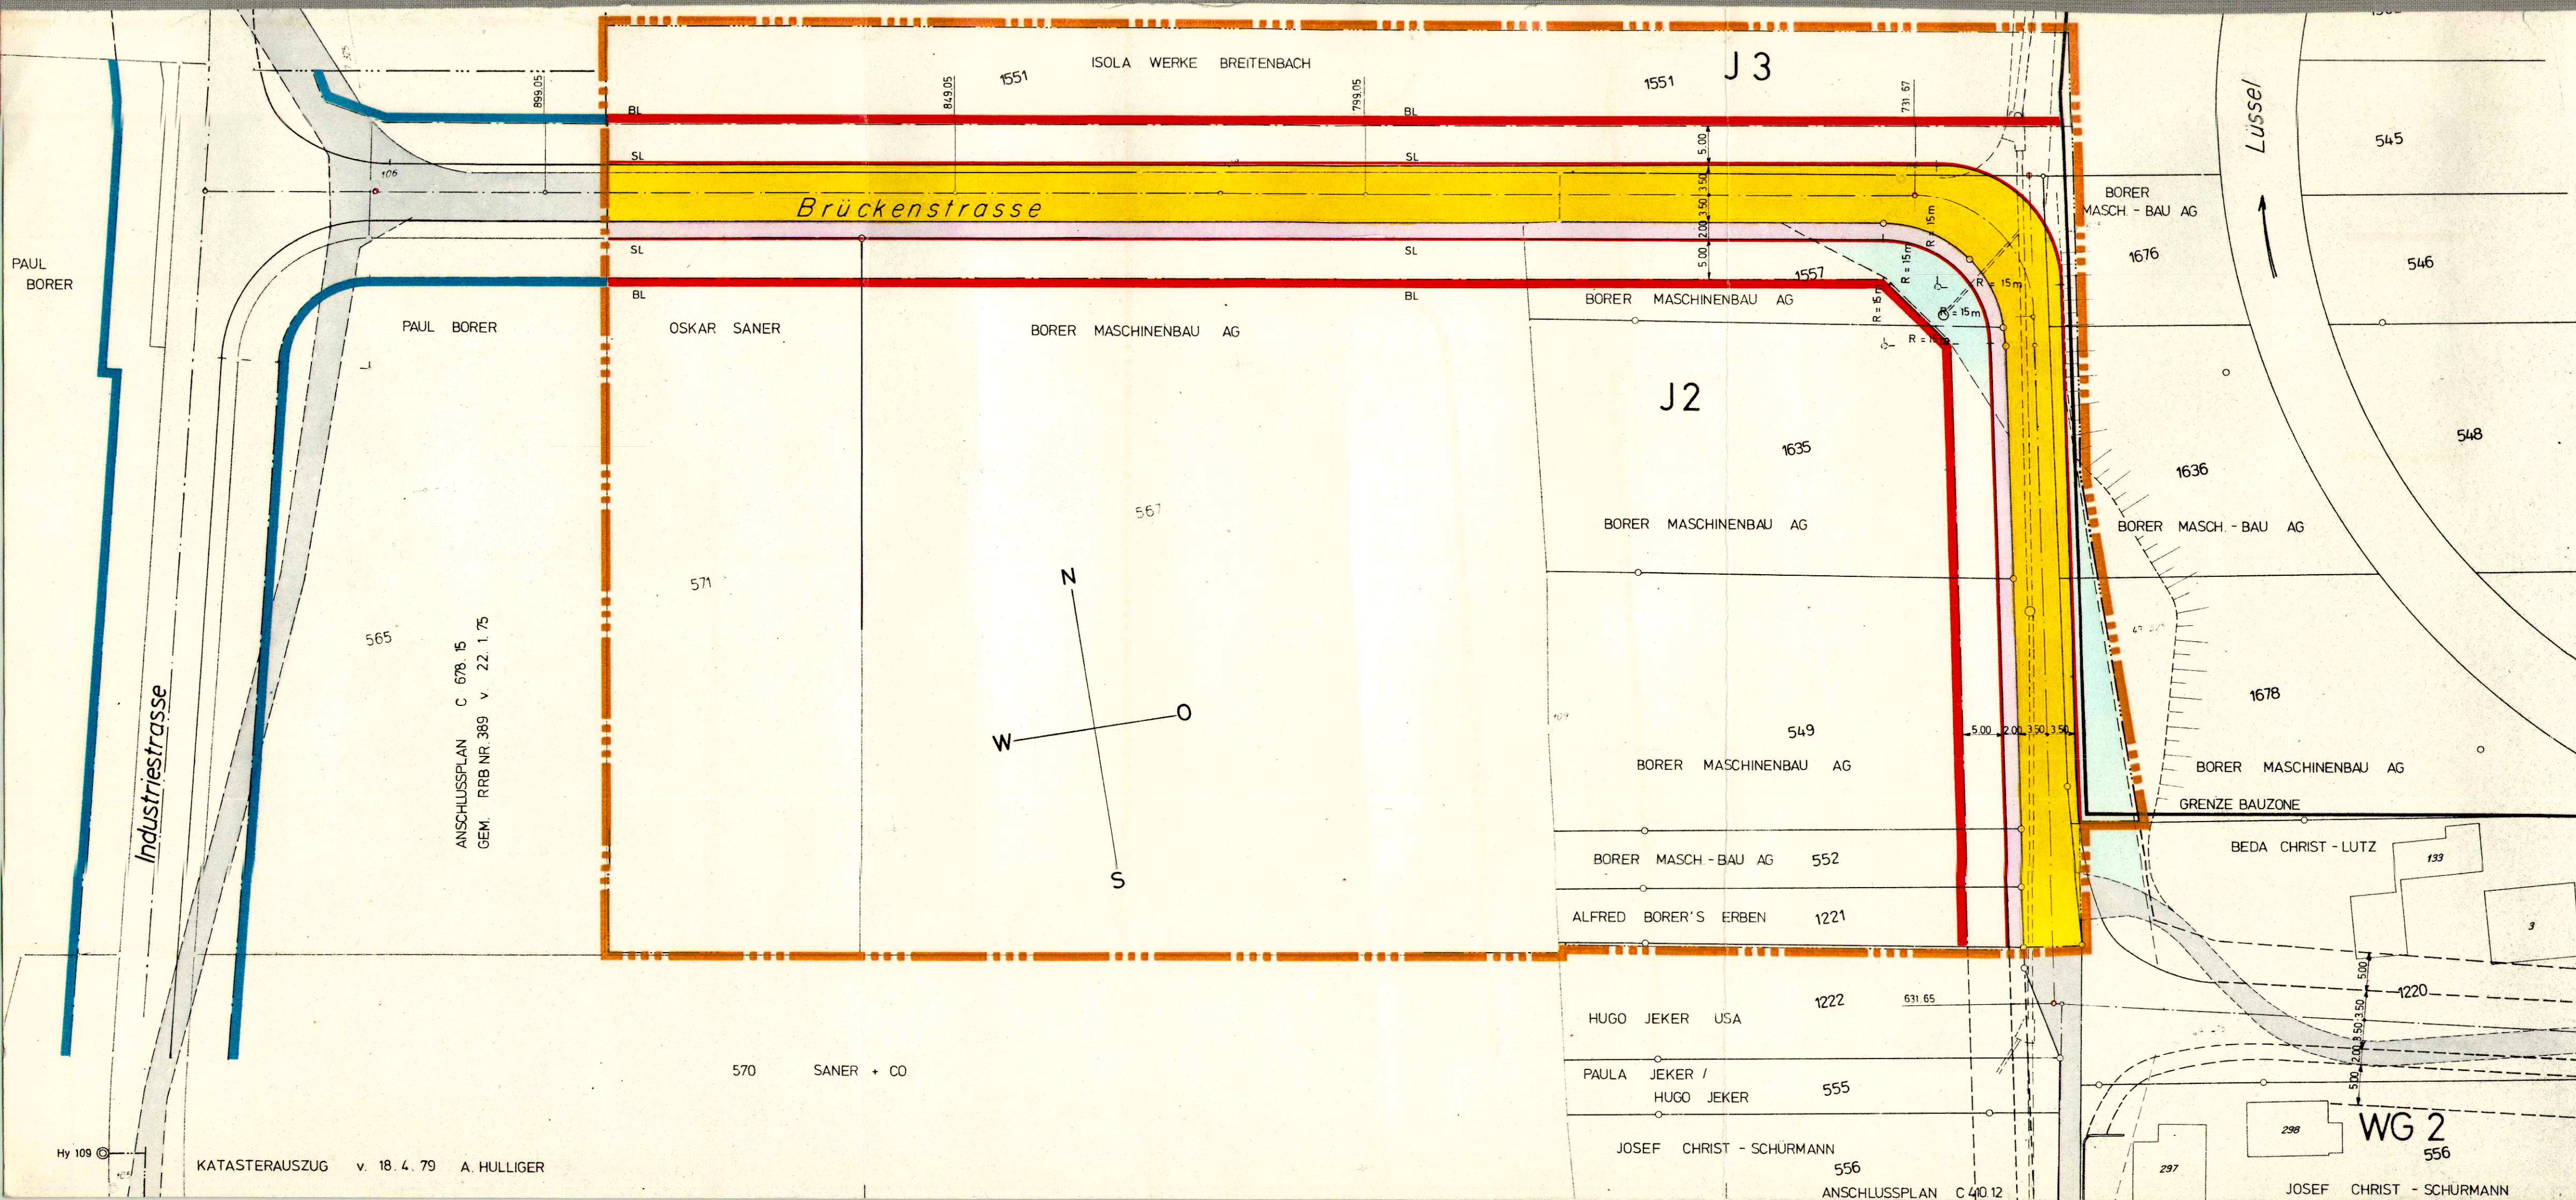

LEGENDE:

Das Genehmigungsverfahren bezieht sich nur auf die farblich angelegten Linien und Flächen

- | | |
|-----|--|
| BL | Vom Kantonsrat oder Regierungsrat genehmigte Baulinien |
| BL | Zu genehmigende Baulinien |
| --- | Aufzuhebende Baulinien |
| --- | Projektierte Baulinien, die noch nicht genehmigt werden sollen |
| SL | Zu genehmigende Weg- und Sockellinien |
| --- | Projektierte Weglinien, die noch nicht genehmigt werden sollen |
| --- | Geltungsbereich |
| --- | Fahrbahn von Nebenstrassen |
| --- | Gehwege |
| --- | Parkierungsfelder |
| --- | Grünanlagen |
| --- | Sichtgrenze gem. SNV 640 102 und 640 269 |
| --- | bestehende Wege und Strassen |
| E | Strom Freileitung |
| --- | Stromkabel |
| --- | Telefonkabel |
| --- | Telefon Freileitung |
| --- | Wasserleitung |
| --- | Kanalisation |
| --- | verpflochte Absteckpunkte |
| J2 | Bauzonenvorschrift |

KANTON SOLOTHURN GEM. BÜSSERACH

STRASSEN-UND BAULINIENPLAN

BRÜCKENSTRASSE


zwischen Neumattstr. (Parz. 1221) und Industriest. (Parz. 571)

SITUATION

Beschlüsse:
öffentliche Planaufgabe vom 11. Mai bis 11. Juni 1979
vom Gemeinderat genehmigt am 30. April 1979 / 26. Nov. 1979

Der Gemeindeschreiber: Der Gemeindevorsteher:

Genehmigung durch den Regierungsrat des Kantons Solothurn:
mit R.R.B. Nr. 876 vom 22. Feb. 1980 genehmigt;
Der Staatsschreiber:

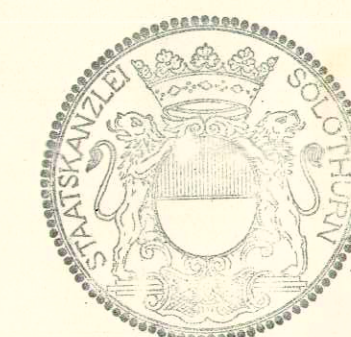

R. NÜSCHELER & K. HARTMANN
INGENIEURBÜRO FÜR HOCH- UND TIEFBAU
4146 HOCHWALD

REV. DAT. PROJ. GEZ. VIS.
PLANGRÖSSE: 30/105
MASSSTAB: 1:500
NR. C 410,16