

124 / 29

KANTON SOLOTHURN

GEMEINDE BÜSSERACH



Blumengartenweg

Strassen - und Baulinienplan

Situation 1: 500

Öffentliche Planaufgabe vom 22. Feb. 1979 bis 22. März 1979

Genehmigt durch die Einwohnergde - Versammlung vom 13. Feb. 1979

Der Ammann:

Der Gemeindegemeinder:

Genehmigt vom Regierungsrat durch Beschluss Nr. 282 Solothurn, den 3. 3. 1979

Der Staatsschreiber:


Dr. Max Giger



R. SCHMIDLIN + PARTNER AG BAUINGEMEURE UND PLANER
4227 BÜSSERACH, Zweigbüro 4208 NUNNINGEN / 061/896042

LEGENDE:

— Geltungsbereich des SBP

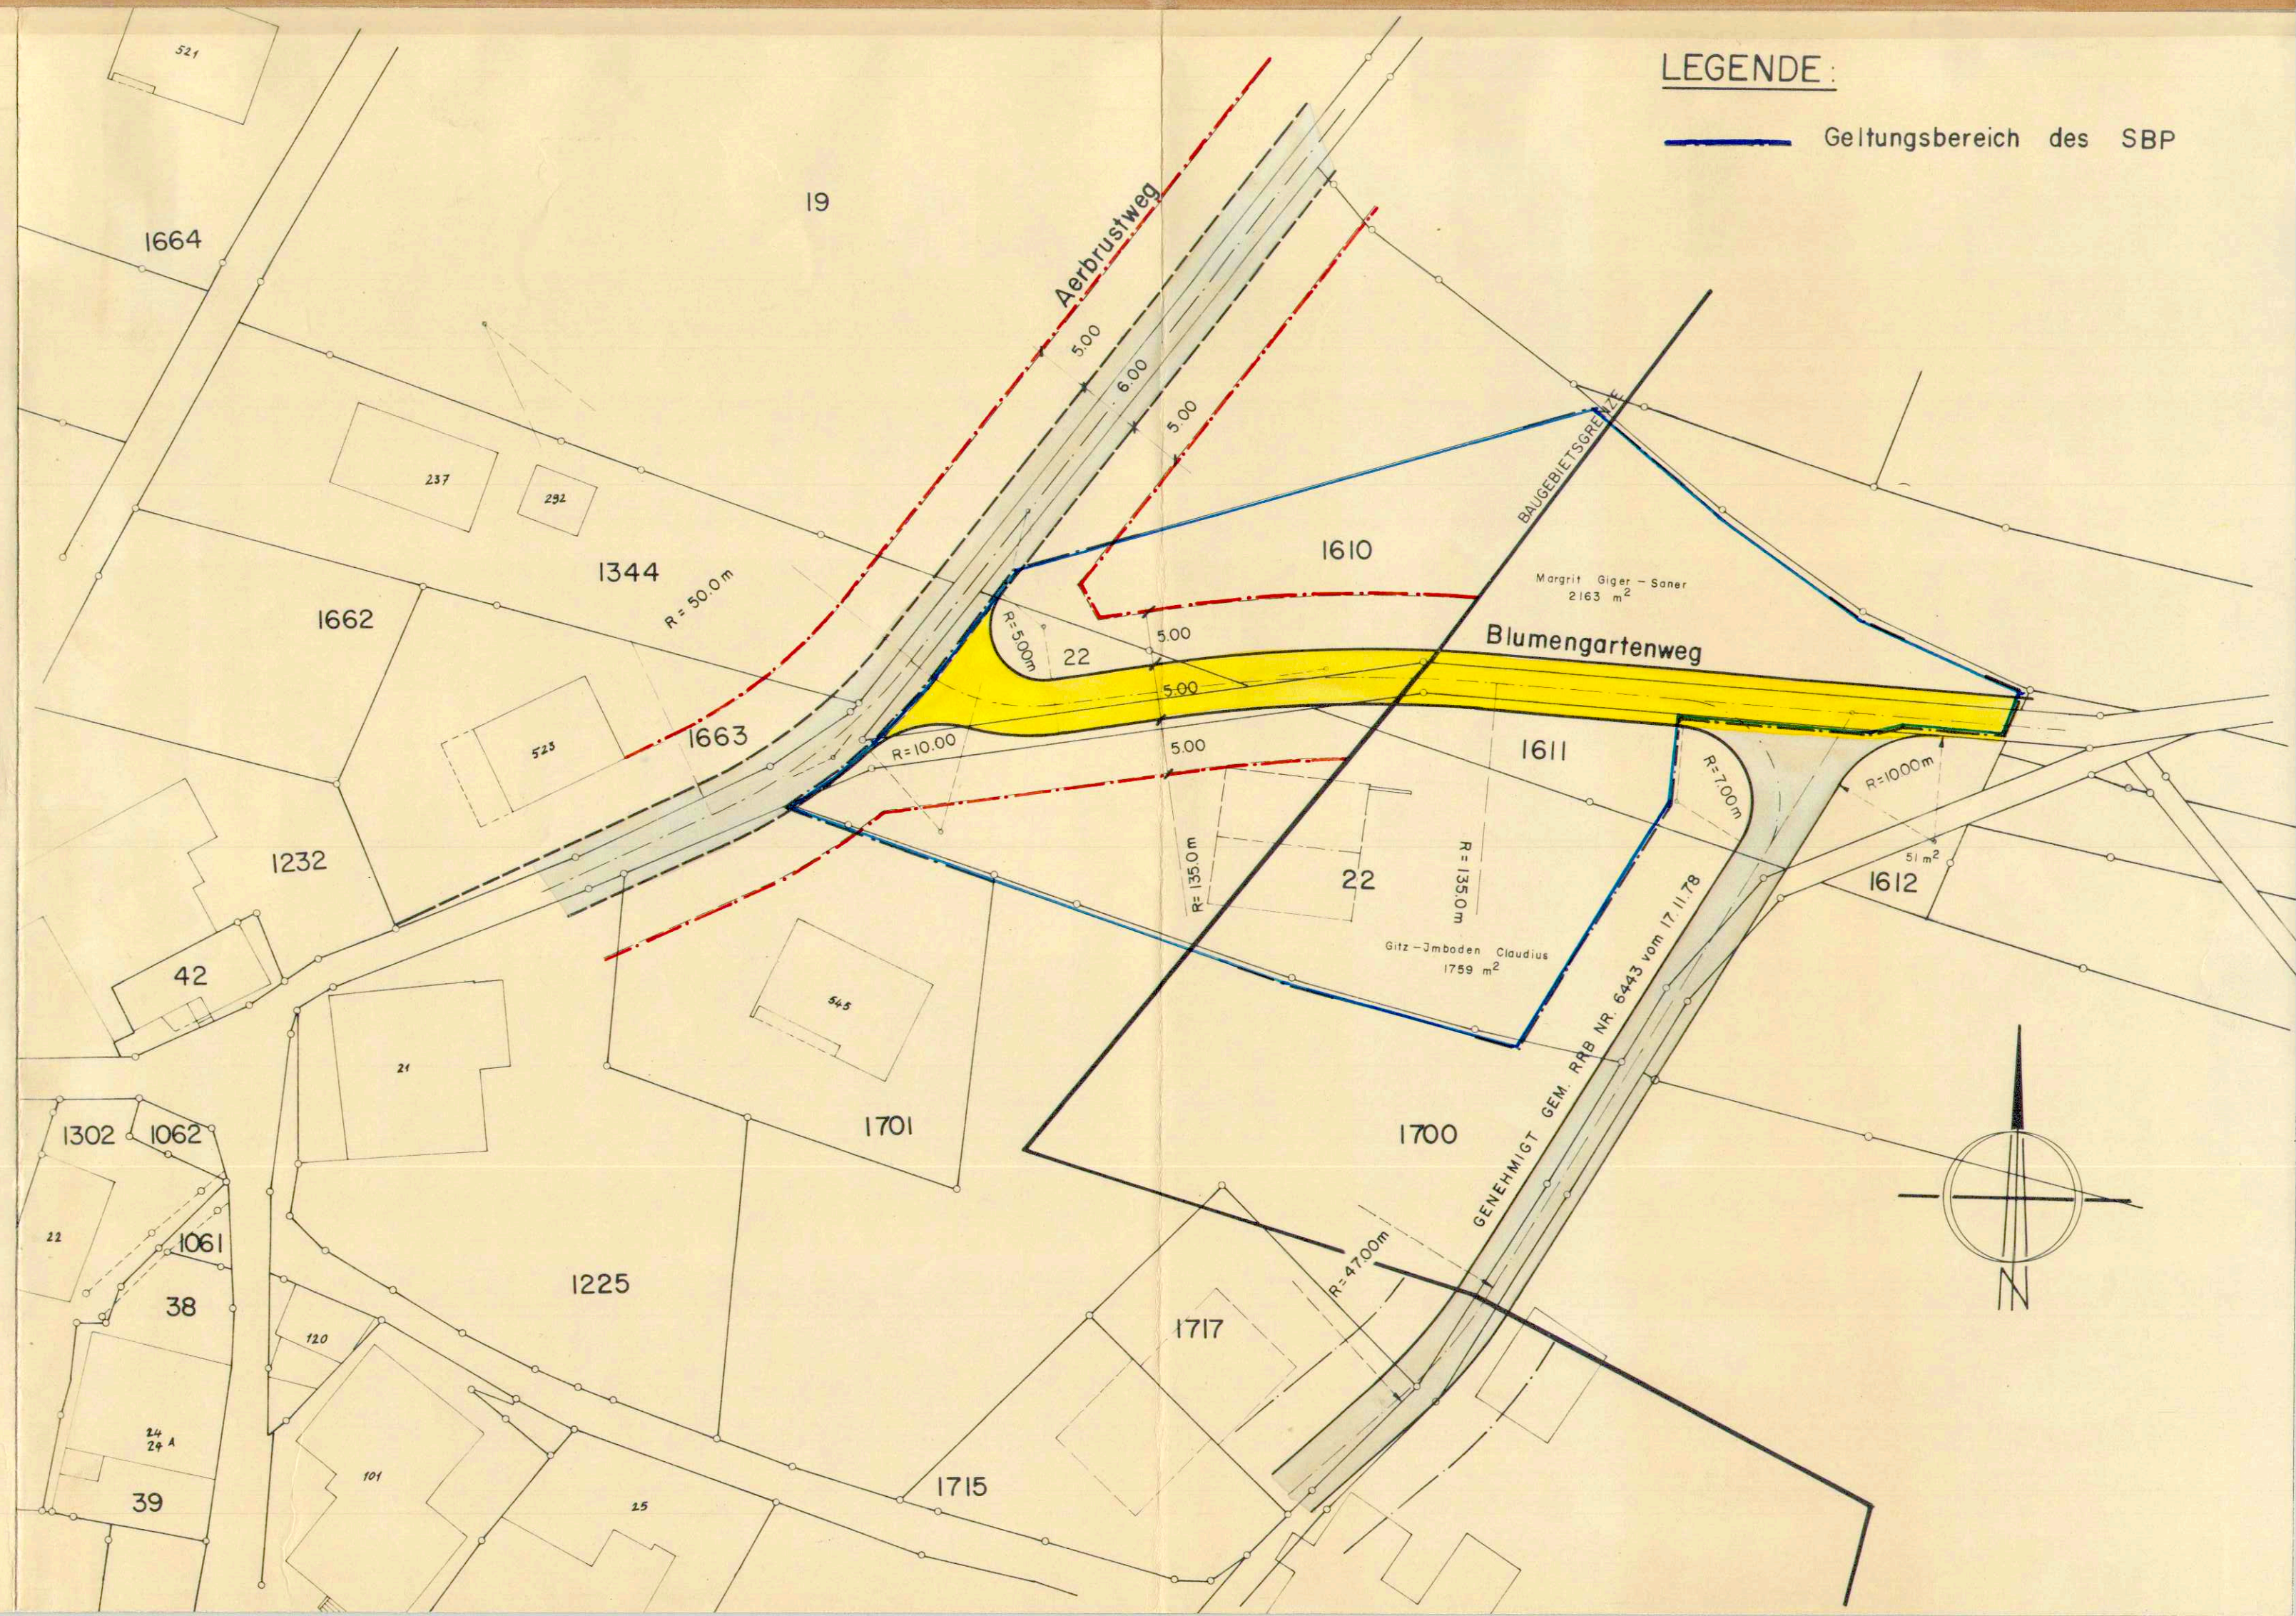

Obj	Pl. Nr	Datum	Gez	Grosse	Versorgt	Geändert
160	17	13. Feb. 1979	6.D./Hä.	63x30	III/50	