


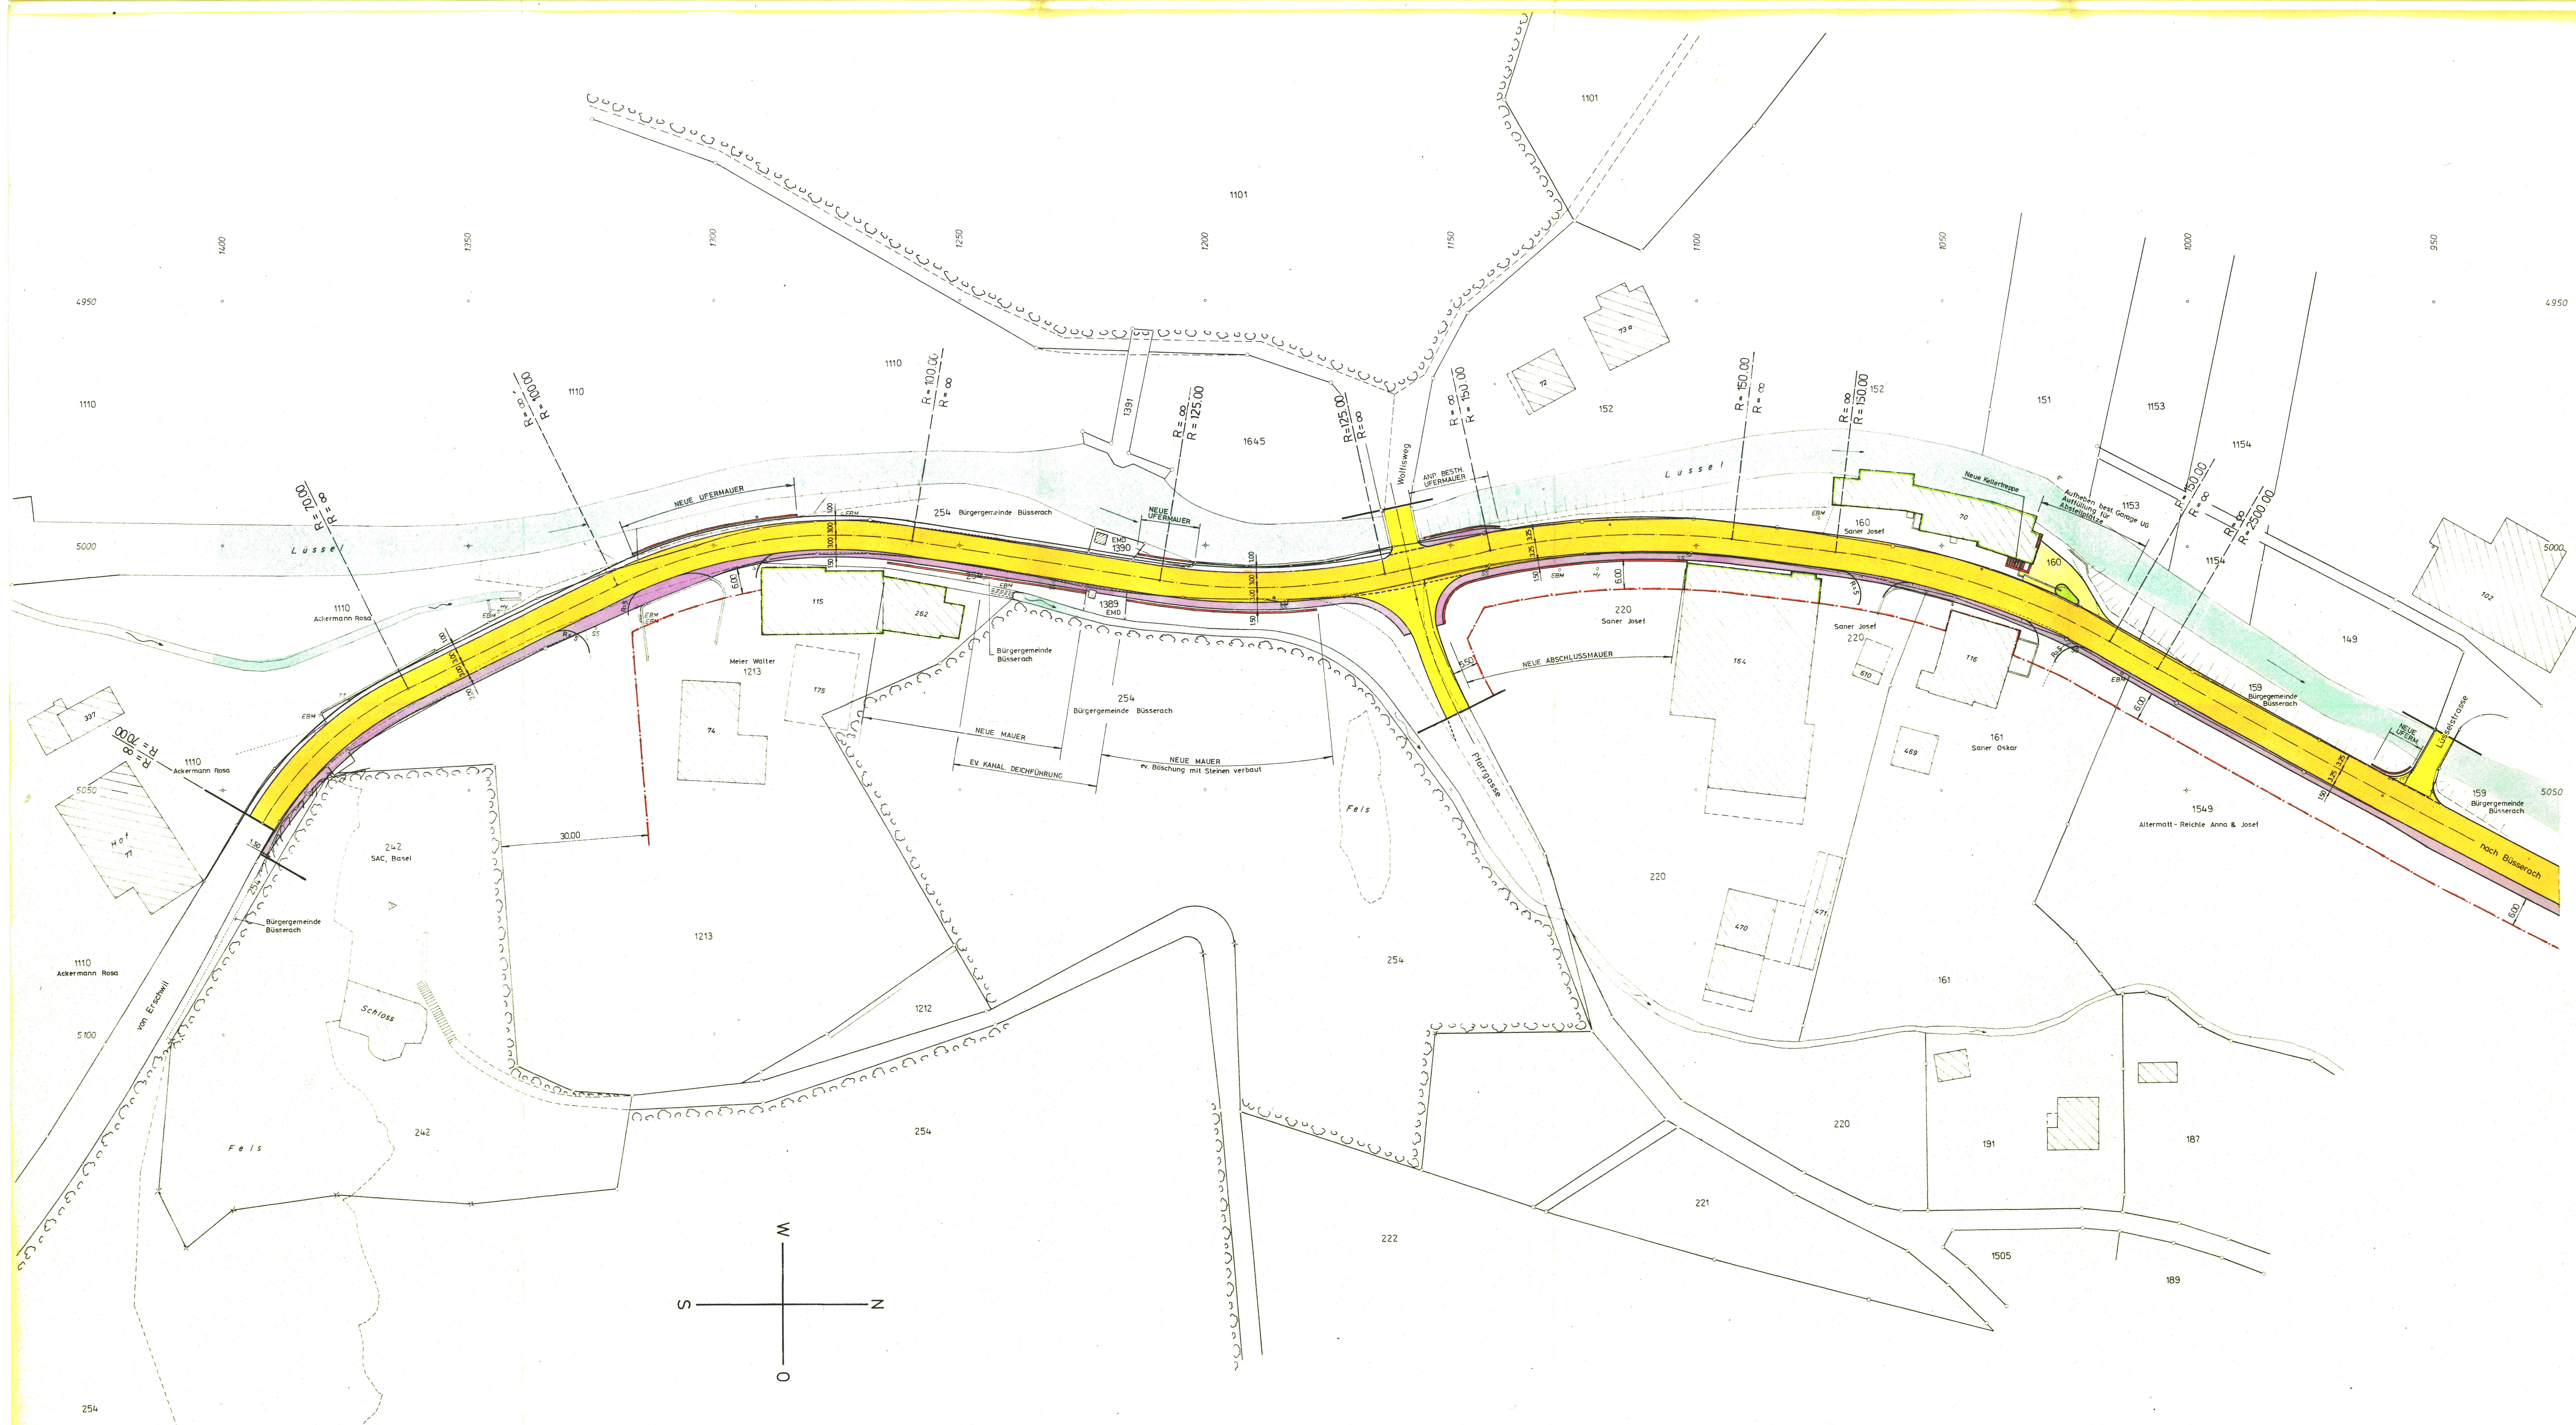

- Legende**
- Fahrbahn Kantonsstrasse
 - Fahrbahn Gemeindestrasse
 - Trottoir / Gehweg
 - Radstreifen
 - Bushaltestelle
 - Grenze des Geltungsbereiches
 - Baulinie
 - Vorbaulinie

KANTON SOLOTHURN
GEMEINDE BÜSSERACH

HAUPTSTRASSE
SCHLOSSHOF - LÜSSELSTRASSE
KANTONSSTRASSE II. KLASSE
ERSCHLIESSUNGSPLAN

SITUATION 1:500

Vom Regierungsrat durch heutigen Beschluss Nr. 3194 genehmigt.
Solothurn, den 28.10.1986
Der Statthalter:

Die öffentliche Planaufgabe erfolgte vom 16. Juni bis 15. Juli 1986

Dr. K. F. Fuchs



JAUSLIN STEBLER INGENIEURE AG		4226 BREITENBACH GÄSSLIACKERWEG 19 TEL. 061 80 25 90	
ÄNDERUNGEN:		DATUM:	
A: 15. 4. 1986	C: 26. 8. 1986	D: 22. 9. 1986	12. 11. 1986
B: 10. 6. 1986	E:	GEZ:	ja
			1961 - 01 ^D