


Strassenkategorienplan

Situation 1:2000

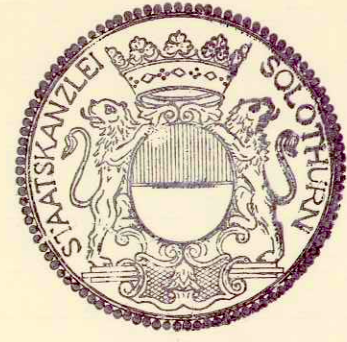

Öffentliche Planauflage vom 13. Nov. 1987 bis 13. Dez. 1987

Genehmigt durch den Gemeinderat an der Sitzung vom 18. Dez. 1987

Der Gemeindevorstand

Genehmigt vom Regierungsrat durch Beschluss Nr. 3380

Solothurn, 12. Dez. 1989

Der Staatsschreiber

pr. K. F. Schürch

R. SCHMIDLIN + PARTNER AG, BAUINGENIEURE UND PLANER
4227 BÜSSERACH, Zweigbüro 4208 NUNNINGEN / 061/896042

Ziel: 212 Blatt: 3 Datum: 4. 2. 87 Maßstab: 1:22 x 76 Version: V / 38 Geändert: 10.3.87

Nachgeführt: 5.3.90 kl /


LEGENDE:

Baugebietsabgrenzung

Strassenkategorien:

(§ 39 Kant. Reglement über Erschliessungsbeiträge vom 3.7.1980)

- | | | |
|--|------------------------|---------------------|
| | Hauptstrasse | } Groberschliessung |
| | Sammelstrassen | |
| | Erschliessungsstrassen | Feinerschliessung |

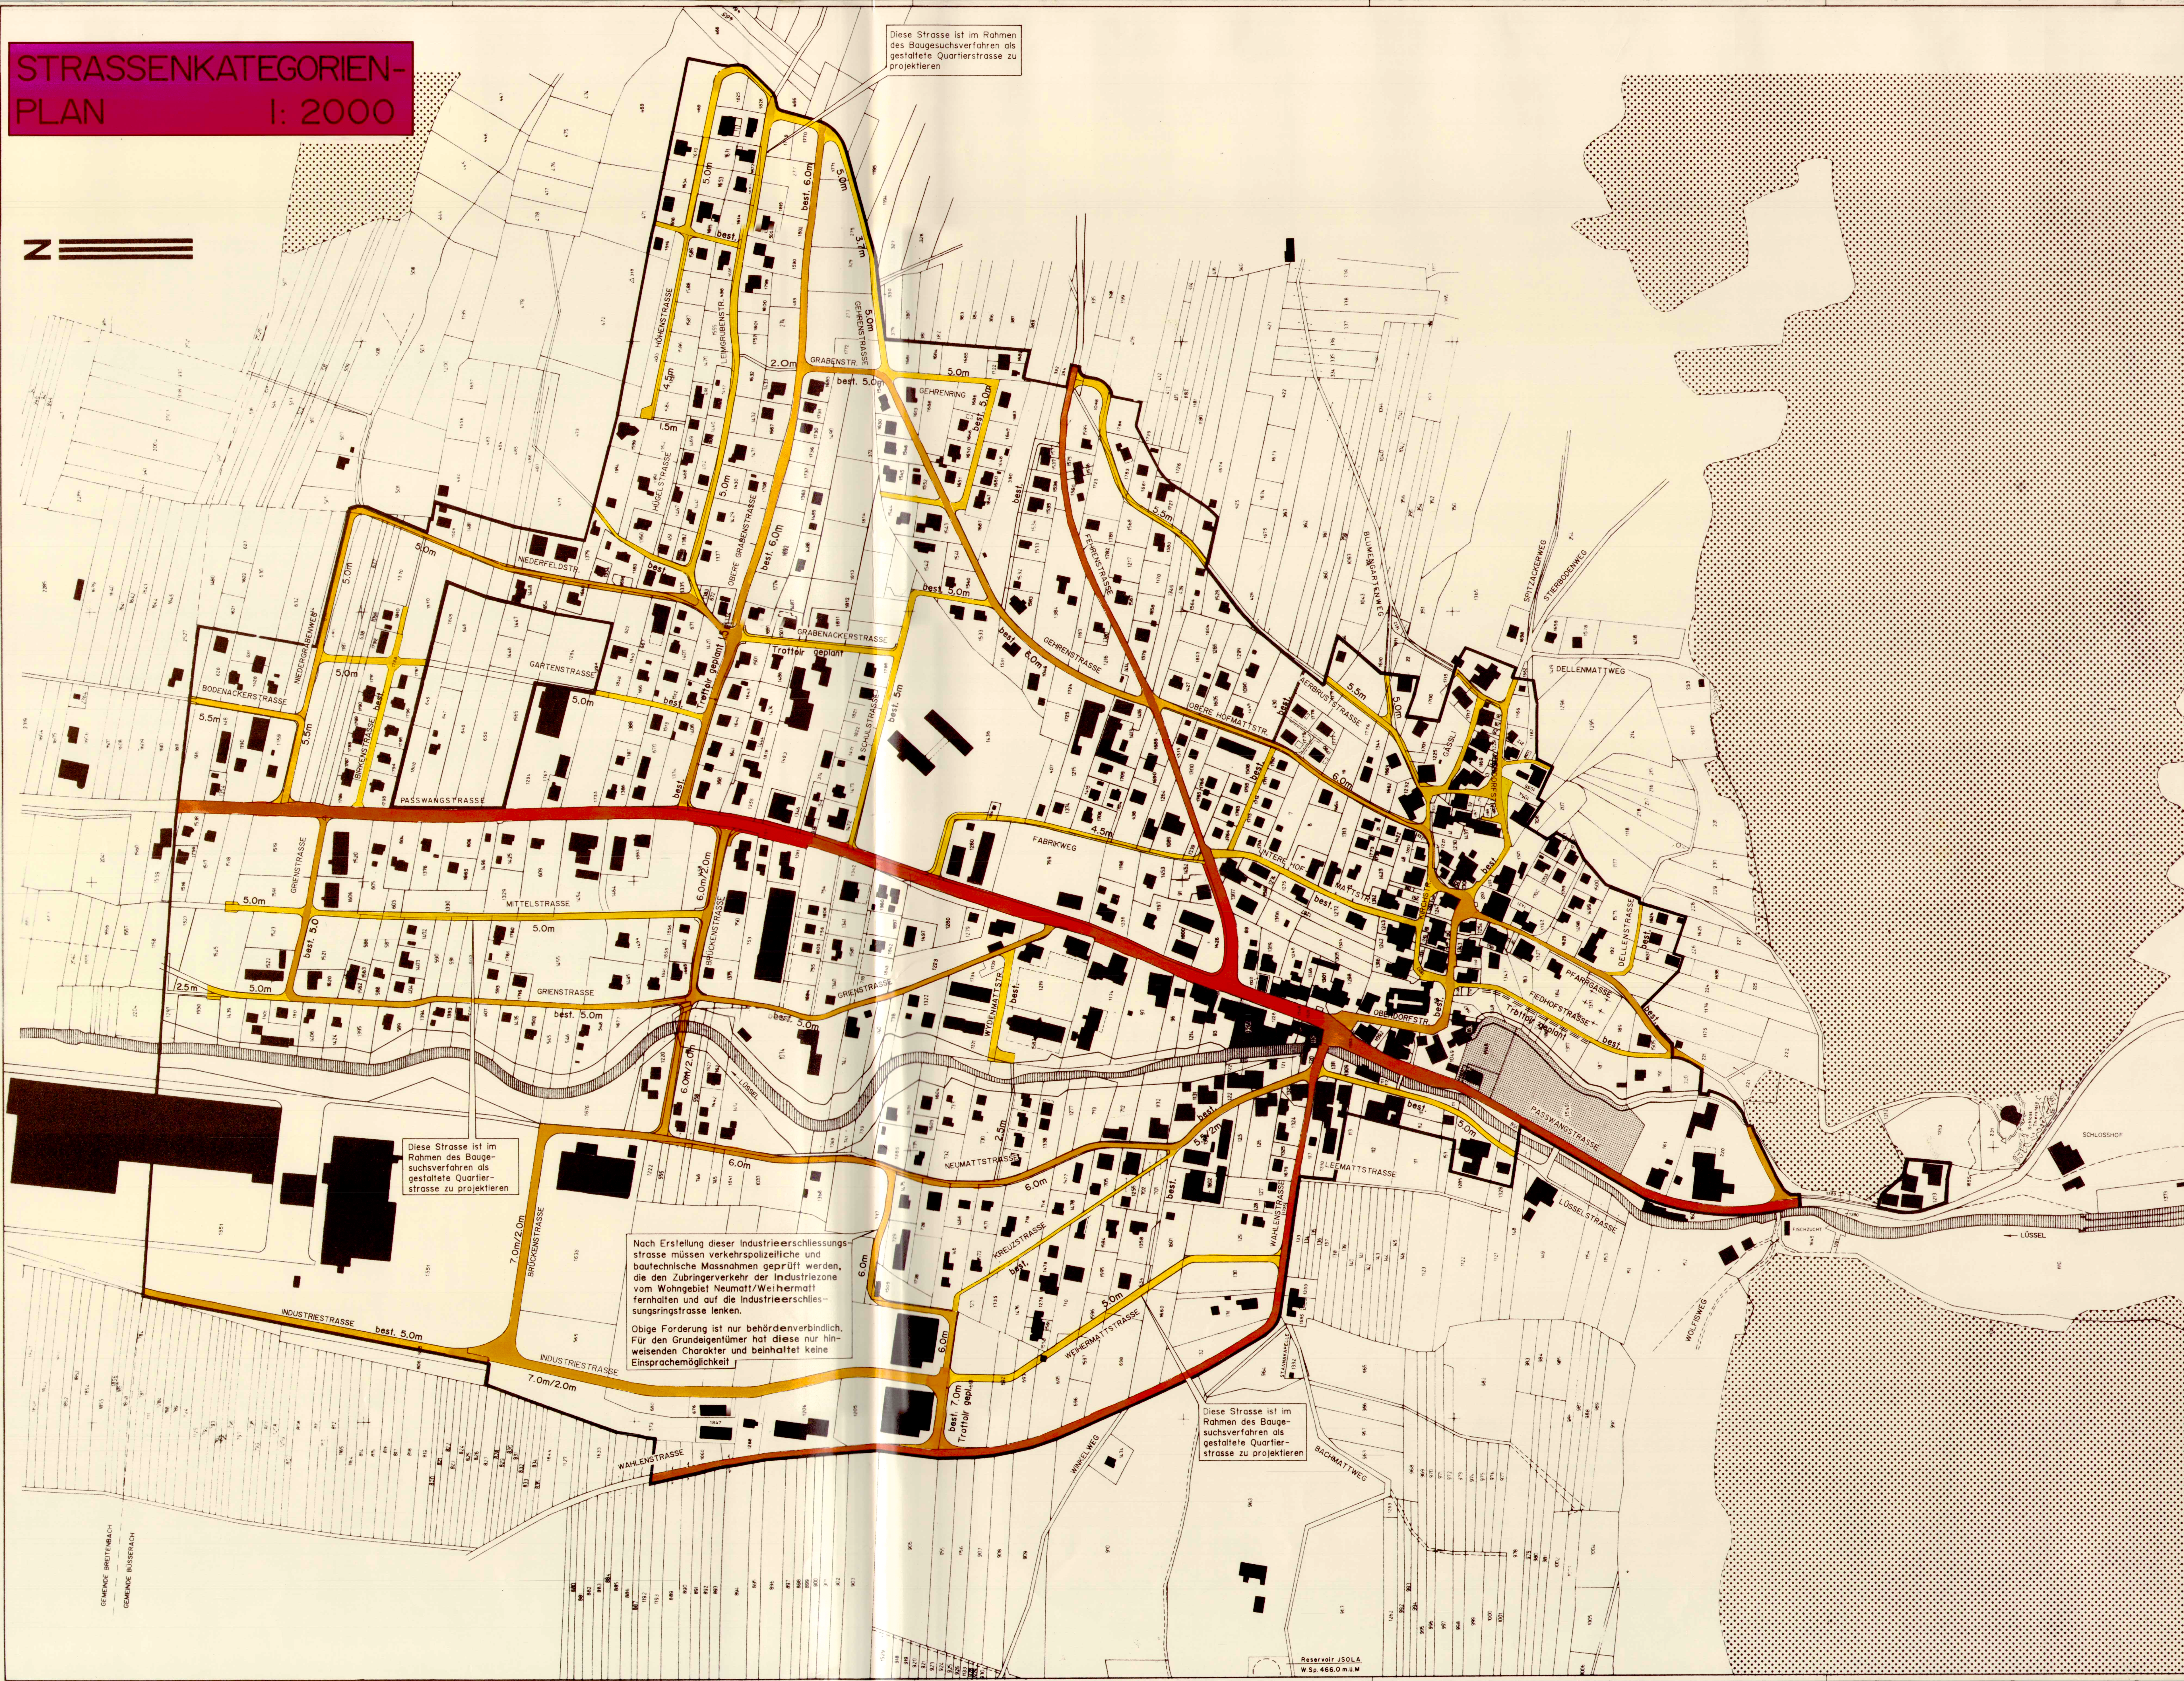STRASSENKATEGORIEN-
PLAN
1:2000Diese Strasse ist im Rahmen
des Baugesuchsverfahren als
gestaltete Quartierstrasse zu
projektierenDiese Strasse ist im
Rahmen des Baugesuchs-
verfahren als
gestaltete Quartier-
strasse zu projektieren

Nach Erstellung dieser Industrieerschliessungs-
strasse müssen verkehrspolizeiliche und
bautechnische Massnahmen geprüft werden,
die den Zubringerverkehr der Industriezone
vom Wohngebiet Neumatt/Wehenmatt
fernhalten und auf die Industrieerschlies-
sungsringstrasse lenken.

Obige Forderung ist nur behördenverbindlich.
Für den Grundeigentümer hat diese nur hin-
weisenden Charakter und beinhaltet keine
Einsprachemöglichkeit

Diese Strasse ist im
Rahmen des Baugesuchs-
verfahren als
gestaltete Quartier-
strasse zu projektieren