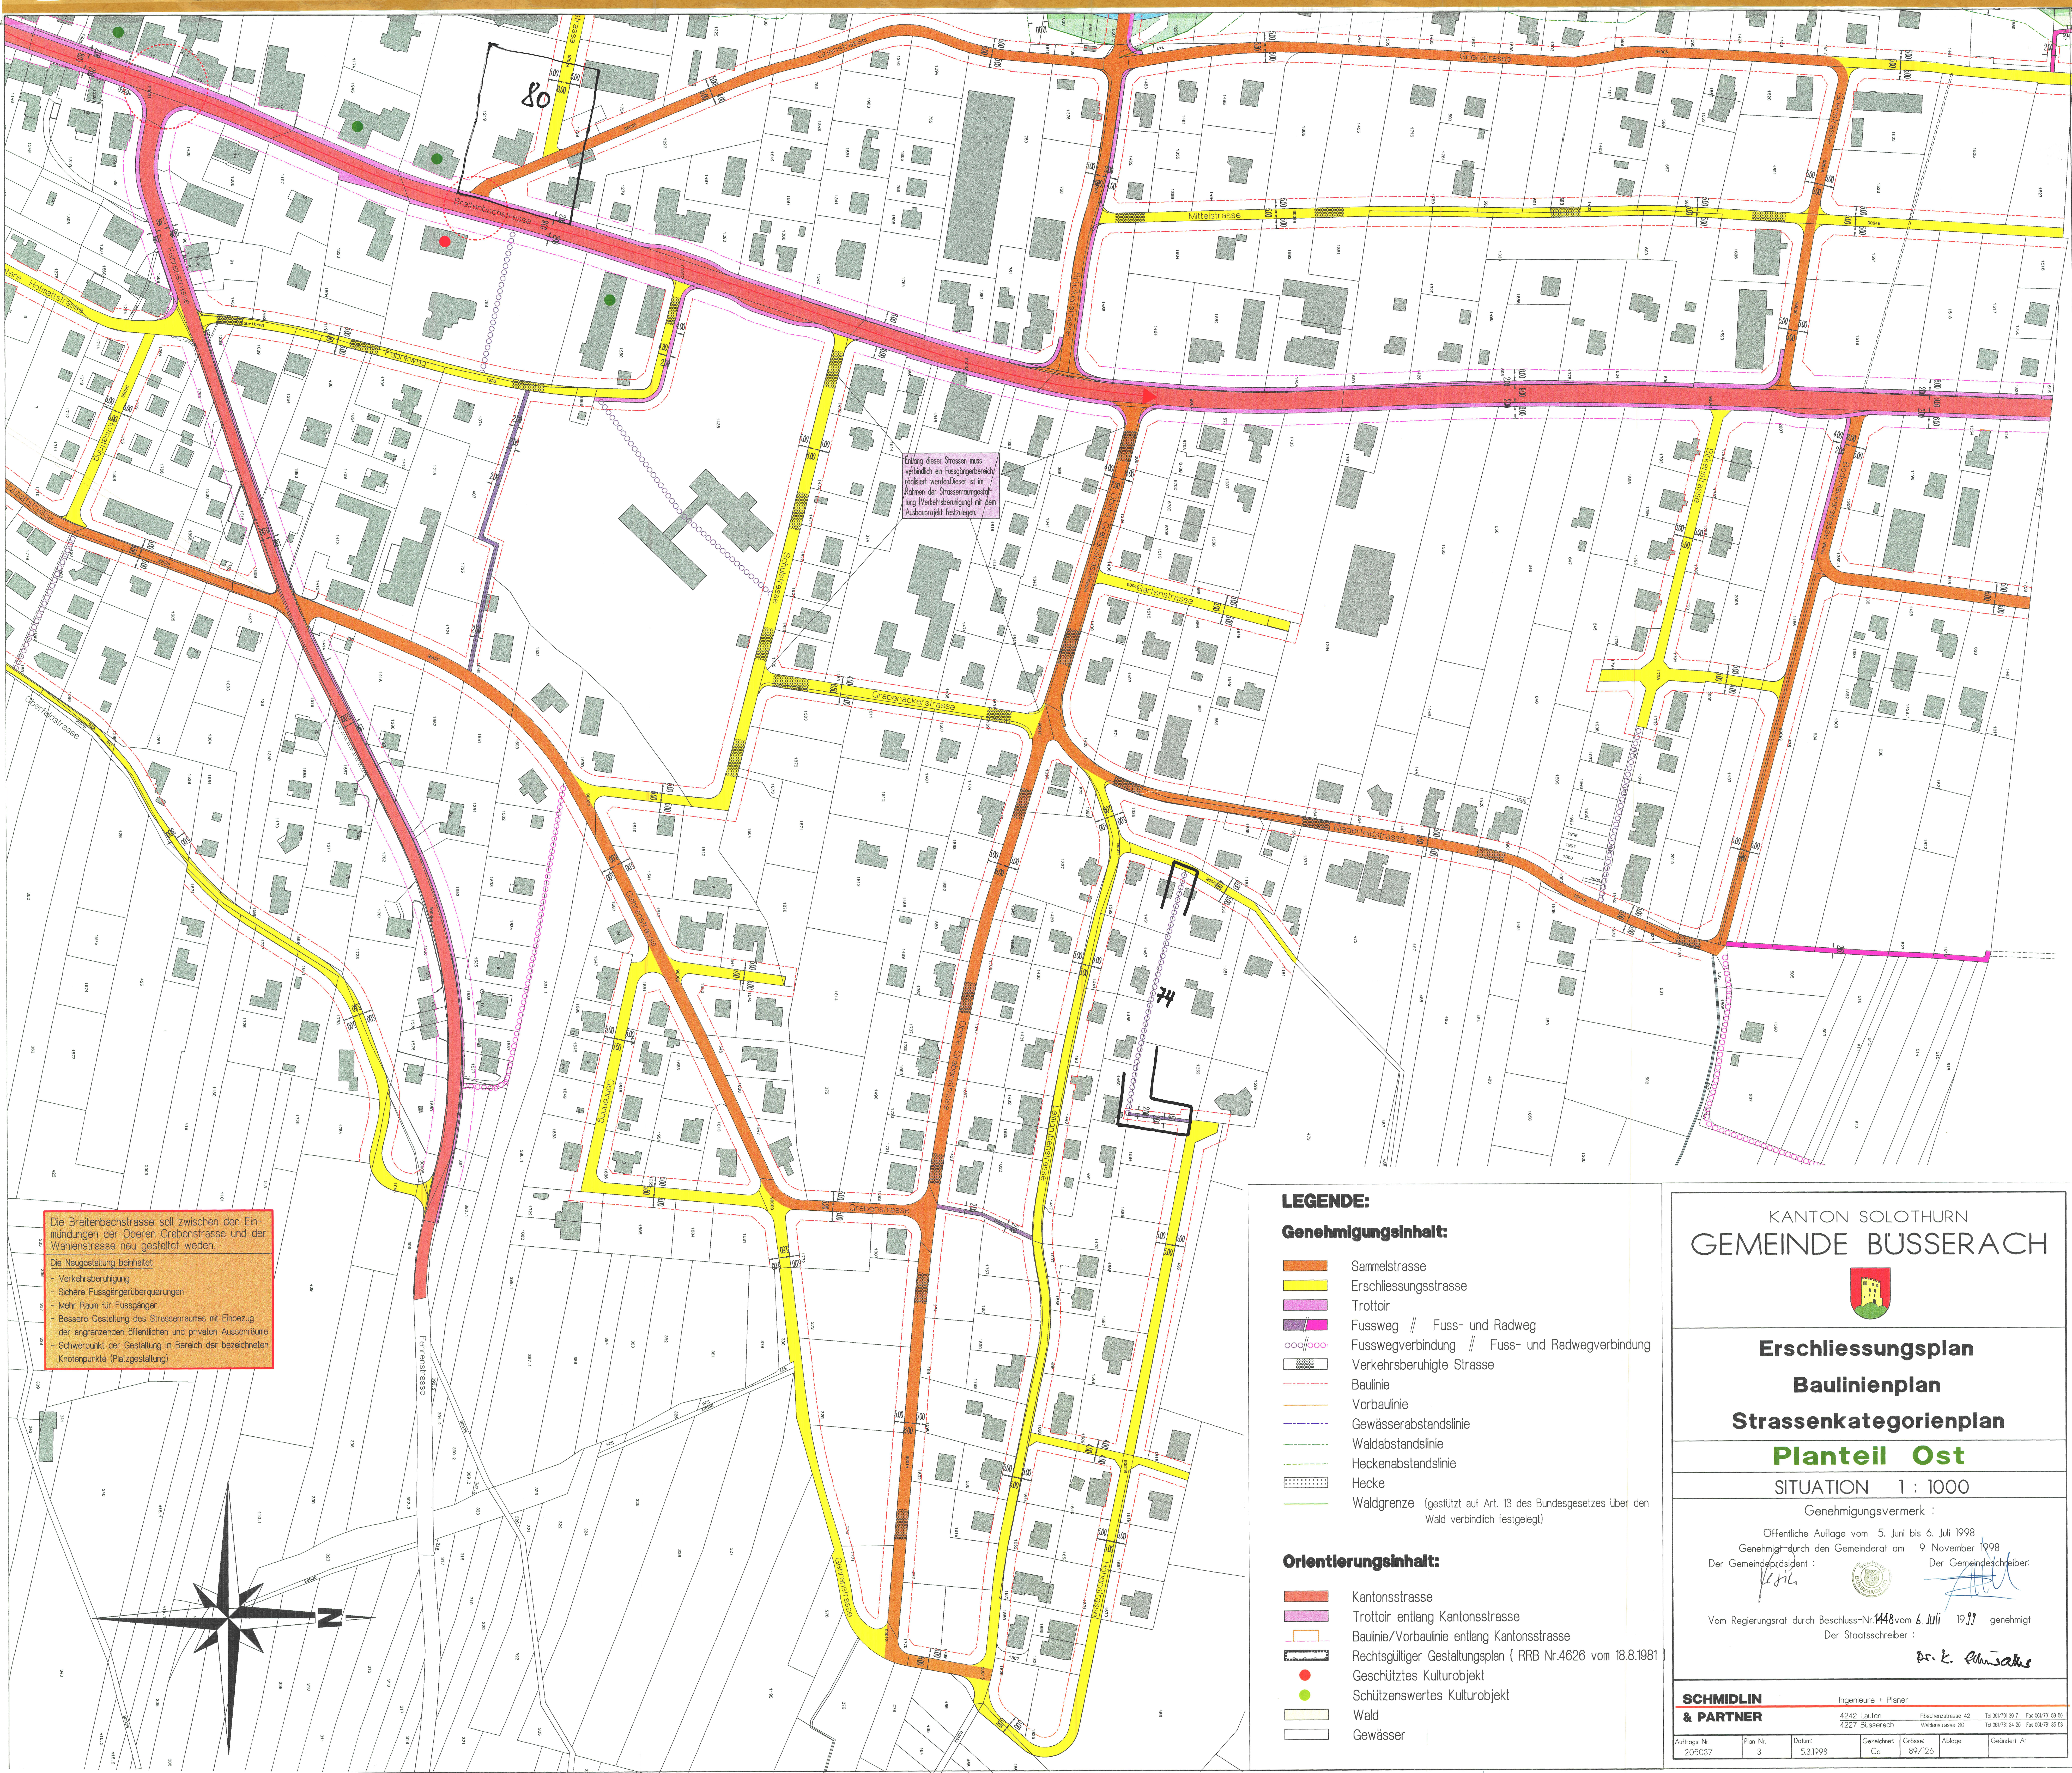
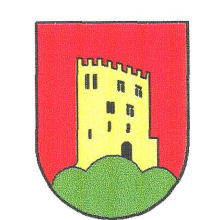




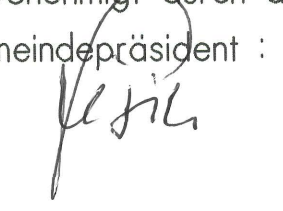
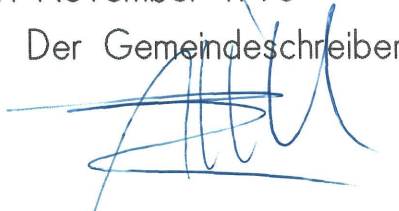
KANTON SOLOTHURN
GEMEINDE BUSSERACH

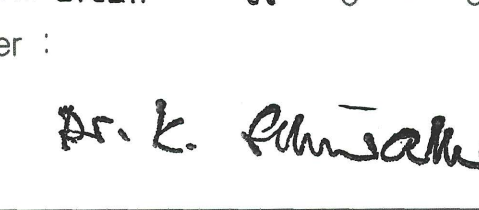


Erschliessungsplan
Baulinienplan
Strassenkategorienplan
Plantteil Ost

SITUATION 1 : 1000

Genehmigungsvermerk :

Öffentliche Auflage vom 5. Juni bis 6. Juli 1998
Genehmigt durch den Gemeinderat am 9. November 1998
Der Gemeindevorstand :  Der Gemeindevorstand : 

Vom Regierungsrat durch Beschluss-Nr. 1448 vom 6. Juli 1998 genehmigt
Der Staatsrat : 

**SCHMIDLIN
& PARTNER**

Ingenieure + Planer
4242 Lutzen Röschenstrasse 42 1a 061/701 50 71 Fax 061/701 50 50
4227 Busserach Wäldstrasse 30 1a 061/701 34 36 Fax 061/701 35 03

Auftrag Nr. 205037 Plan Nr. 3 Datum: 5.3.1998 Gezeichnet: Co. Ort: 89/126 Abgabe: Geändert: A.