


124/74

KANTON SOLOTHURN

GEMEINDE BÜSSERACH

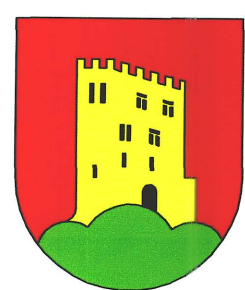

**Mutation Erschliessungsplan, Baulinienplan,
Strassenkategorienplan (Planteil Ost)
im Gebiet Höhenstrasse/Hügelstrasse**

ORTSPLANUNG

Öffentliche Planaufgabe vom 8. Juli 2005 bis 8. August 2005

Genehmigt durch den Gemeinderat am 5. September 2005

Der Gemeindepräsident:

Der Gemeindegemeinderat:

Genehmigt vom Regierungsrat durch Beschluss Nr. 2187

Der Staatsschreiber:

Dr. K. P. P. P.

10.11.05

SITUATION 1 : 1000

**SCHMIDLIN
& PARTNER**

Ingenieure + Planer AG

4242 Laufen Röschenstrasse 42 Tel 061/766 90 70 Fax 061/766 90 79
E-Mail: schmidlin.partner@swissonline.ch

Auftrags Nr.	Plan Nr.	Datum	Gezeichnet	Geprüft PL	Ablage	Grösse	Geändert
* 205109	* 3	* 29.9.2005	* Ca	* Ca	Prj 087 / Pl 14	* 60x63	*


LEGENDE:

- Geltungsbereich Mutation
- Fussweg
- ooo Fusswegverbindung
- Baulinie

Orientierungsinhalt:

- Bauzonenabgrenzung
- Sammelstrasse
- Erschliessungsstrasse

Erschliessungsplan alt

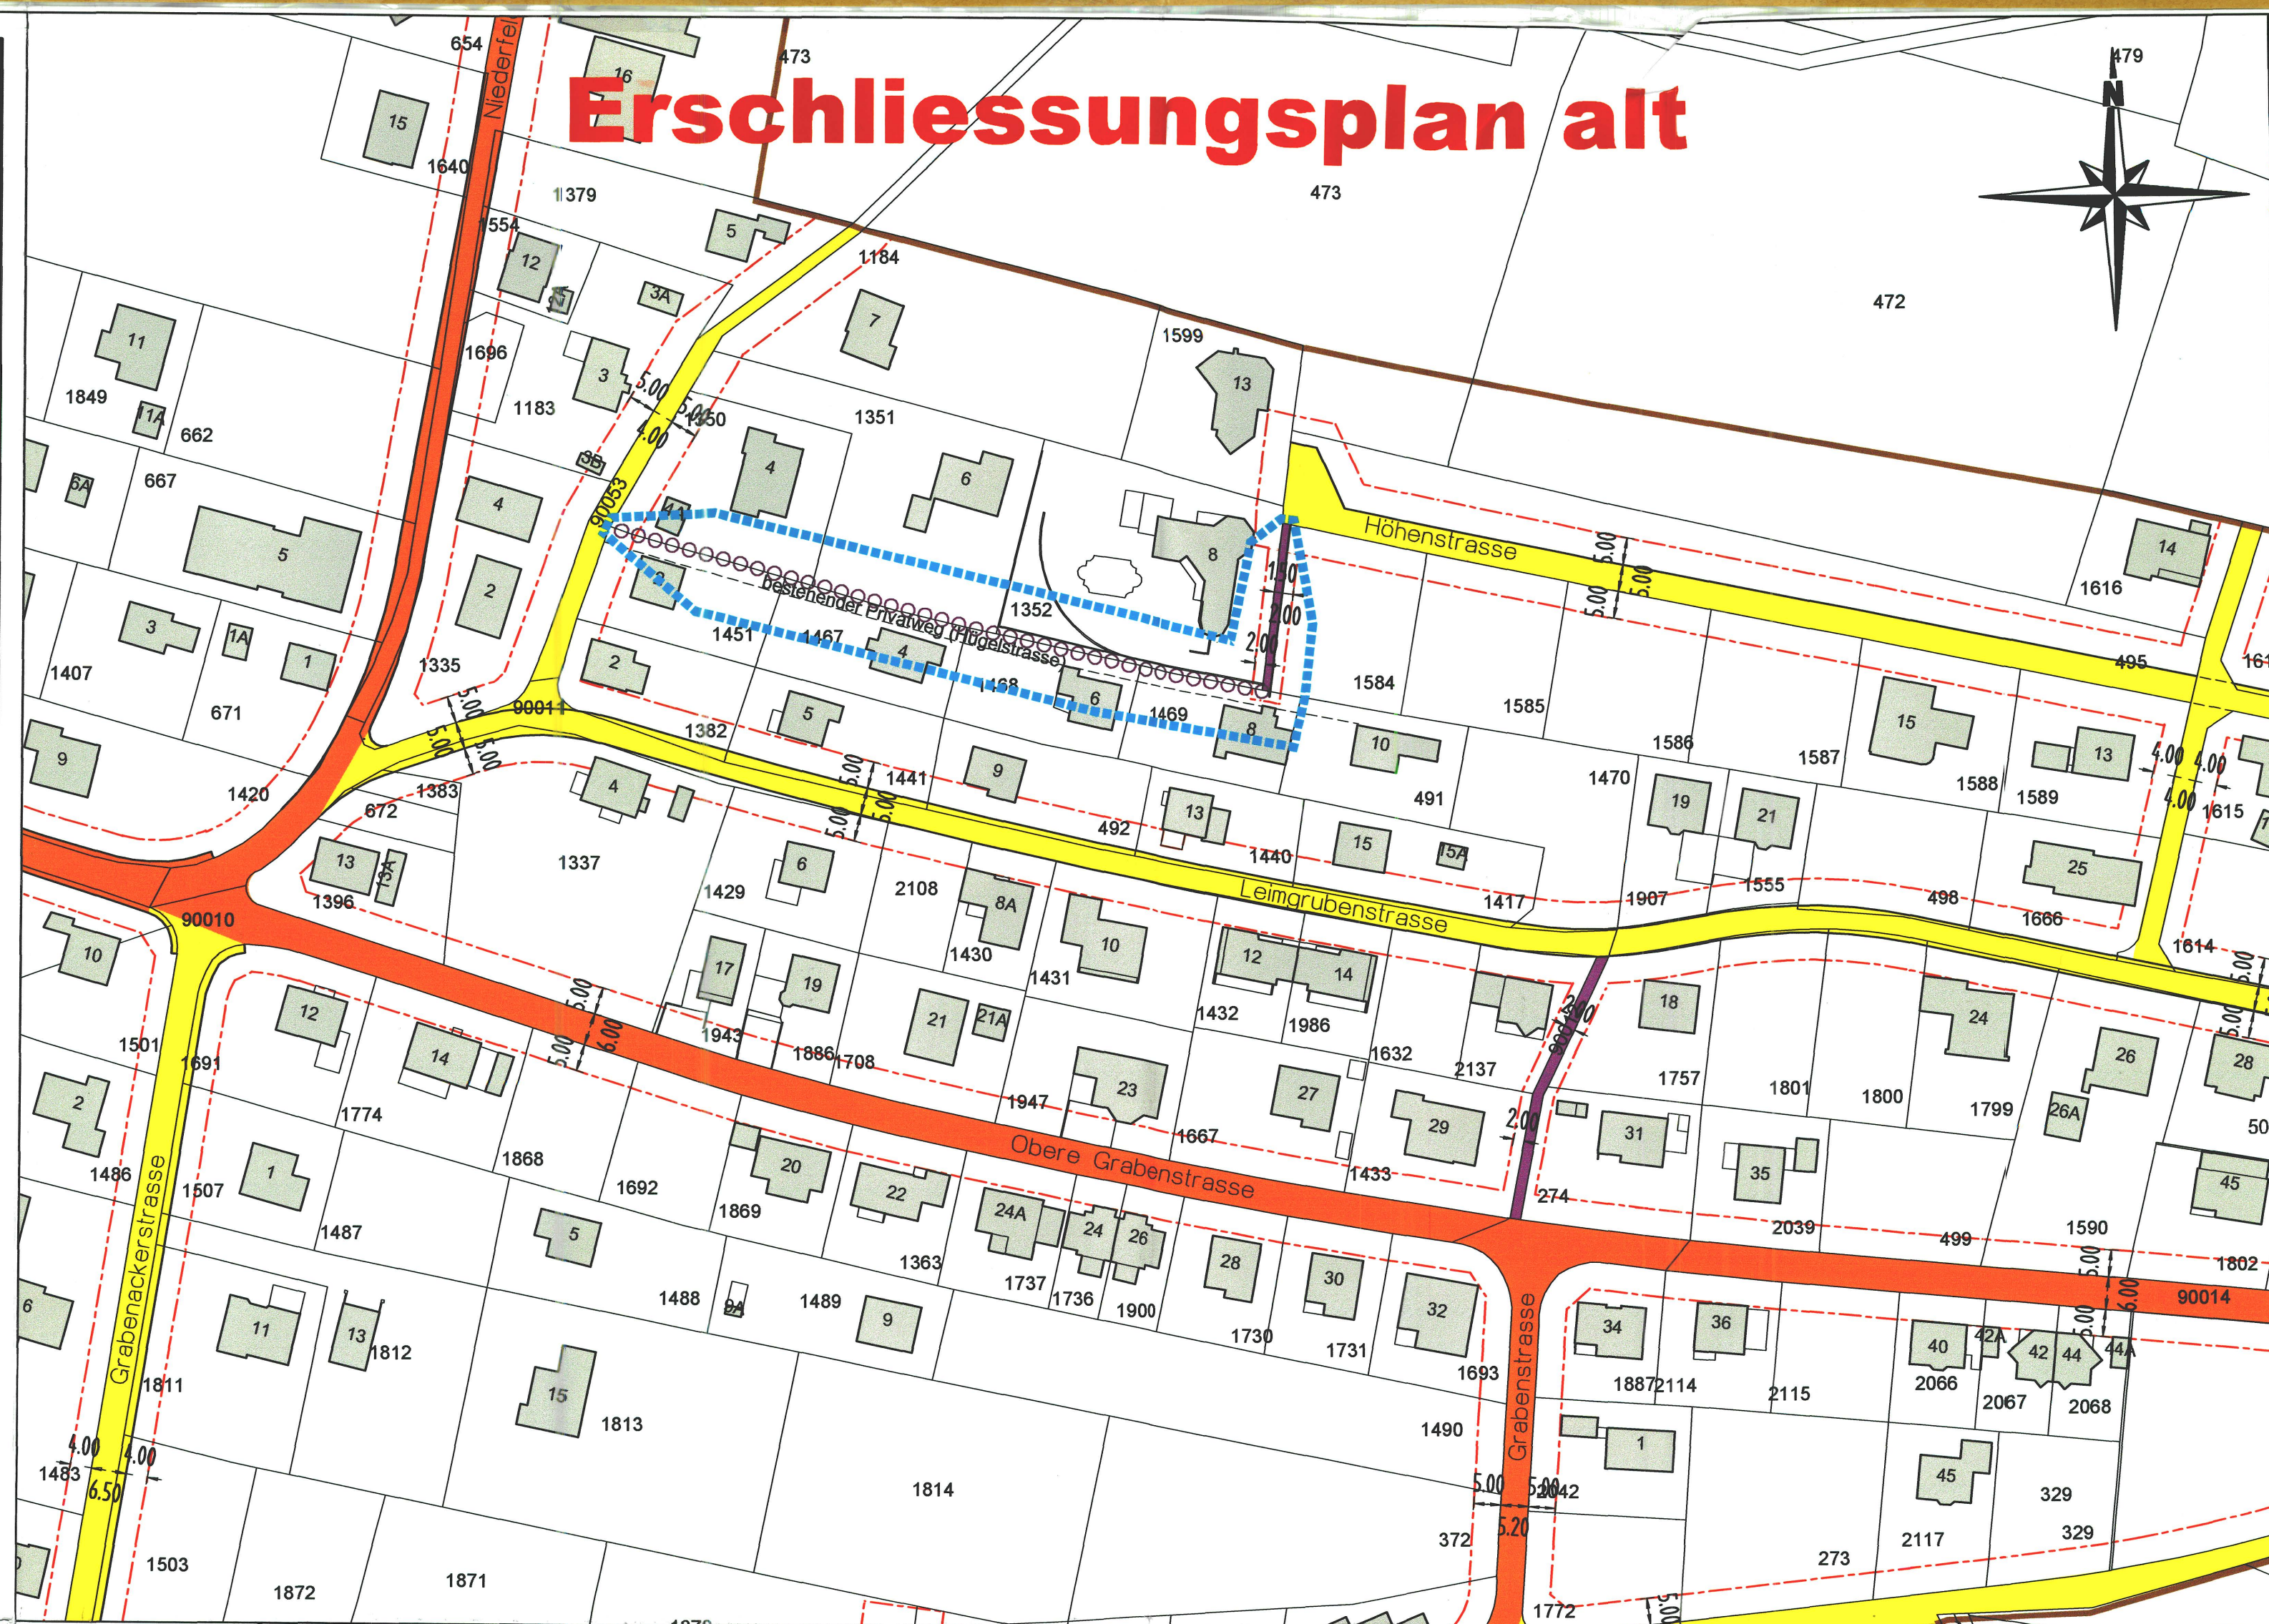

Erschliessungsplan neu

