


124/ 95

Bau- und Justizdepartement

Gemeinde Büsserach
Strasse Passwang-/ Breitenbachstrasse
Abschnitt Dorfeinfahrt Süd bis Gemeindegrenze Nord
Teil 2: Wydenmattstrasse bis Niederfeld
Projekt Strassenumgestaltung
Projektphase Auflageprojekt
Inhalt Erschliessungsplan
Situation 1:500

Die öffentliche Planaufgabe erfolgte
vom 23. November 2020 bis
22. Dezember 2020
Beschluss Nr. 16/13 genehmigt
Solothurn, 8. 11. 2021
Staatssekretär:

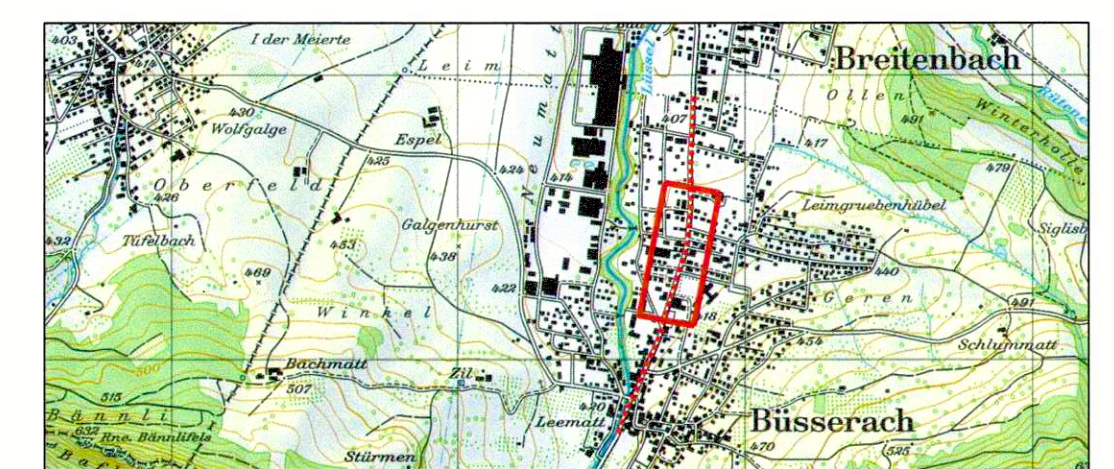

Dok.-Nr.	10058_E_310.2
Format	30 / 147
Kürzel	Datum
Erstellt	md 15.10.2020
Geprüft	dä 15.10.2020
Freigabe	dä 15.10.2020
Revidiert Index A	
Geprüft	
Freigabe	
Achs-Nr.	7500
Bezugspunkt (BP)	238 + 050 m bis 250 + 100 m
Achs-Nr.	
Bezugspunkt (BP)	
Objekt-Nr. KB	
Projekt-Nr.	2TK.00530


Amt für Verkehr und Tiefbau
Röthhof, Werkhofstrasse 65, 4509 Solothurn
Telefon 032 627 26 33
E-Mail avt@bd.so.ch / www.avt.so.ch

KONTEXTPLAN
Info@kontextplan.ch www.kontextplan.ch
CH-3011 Bern
Käfiggässchen 10
T +41 (0)31 544 22 55
CH-4500 Solothurn
Biberstrasse 24
T +41 (0)32 626 59 26
CH-8002 Zürich
Seestrasse 41a
T +41 (0)43 544 05 55

Genehmigungsinhalt	
Fahrbahn Kantonsstrasse	Mauer Abbruch
Fahrbahn Gemeindestrasse	Mauer neu
Gehweg	Rand / Abgrenzung
Mittelbereich	Baulinien Kantonsstrasse
Radstreifen	Vorbaulinie
Bushaltestelle	Baulinie aufheben
Ein- / Ausfahrt neu	Sichtbarmer
Ein- / Ausfahrt aufheben	Böschung/Ausflachung neu
Geltungsbereich Erschliessungsplan	Treppe neu

Orientierungsinhalt	
Bestehend	Neu
Fahrbahn	Verkehrsinself
Privater Vorplatz	Dritprojekt
Privater Vorplatz gepflastert	Baum fällen
Privater Vorplatz Kiesfläche	Hecke Abbruch
Gehweg	Hecke neu
Grünfläche	Fussgängerstreifen aufheben
Baum	Poller Abbruch
Mauer	
Ein- / Ausfahrt	
Baulinie	
Vorbaulinie	
Baulinie Dritprojekt	
Bereich Gestaltungsplan	
Strada - Bezugspunkt	
Hecke best.	
Poller	

Dem Erschliessungsplan kommt gleichzeitig die Bedeutung der Baubewilligung gemäss § 39 Abs 4 PBG zu.
Signalisation und Markierung sind nicht Gegenstand der Planaufgabe.

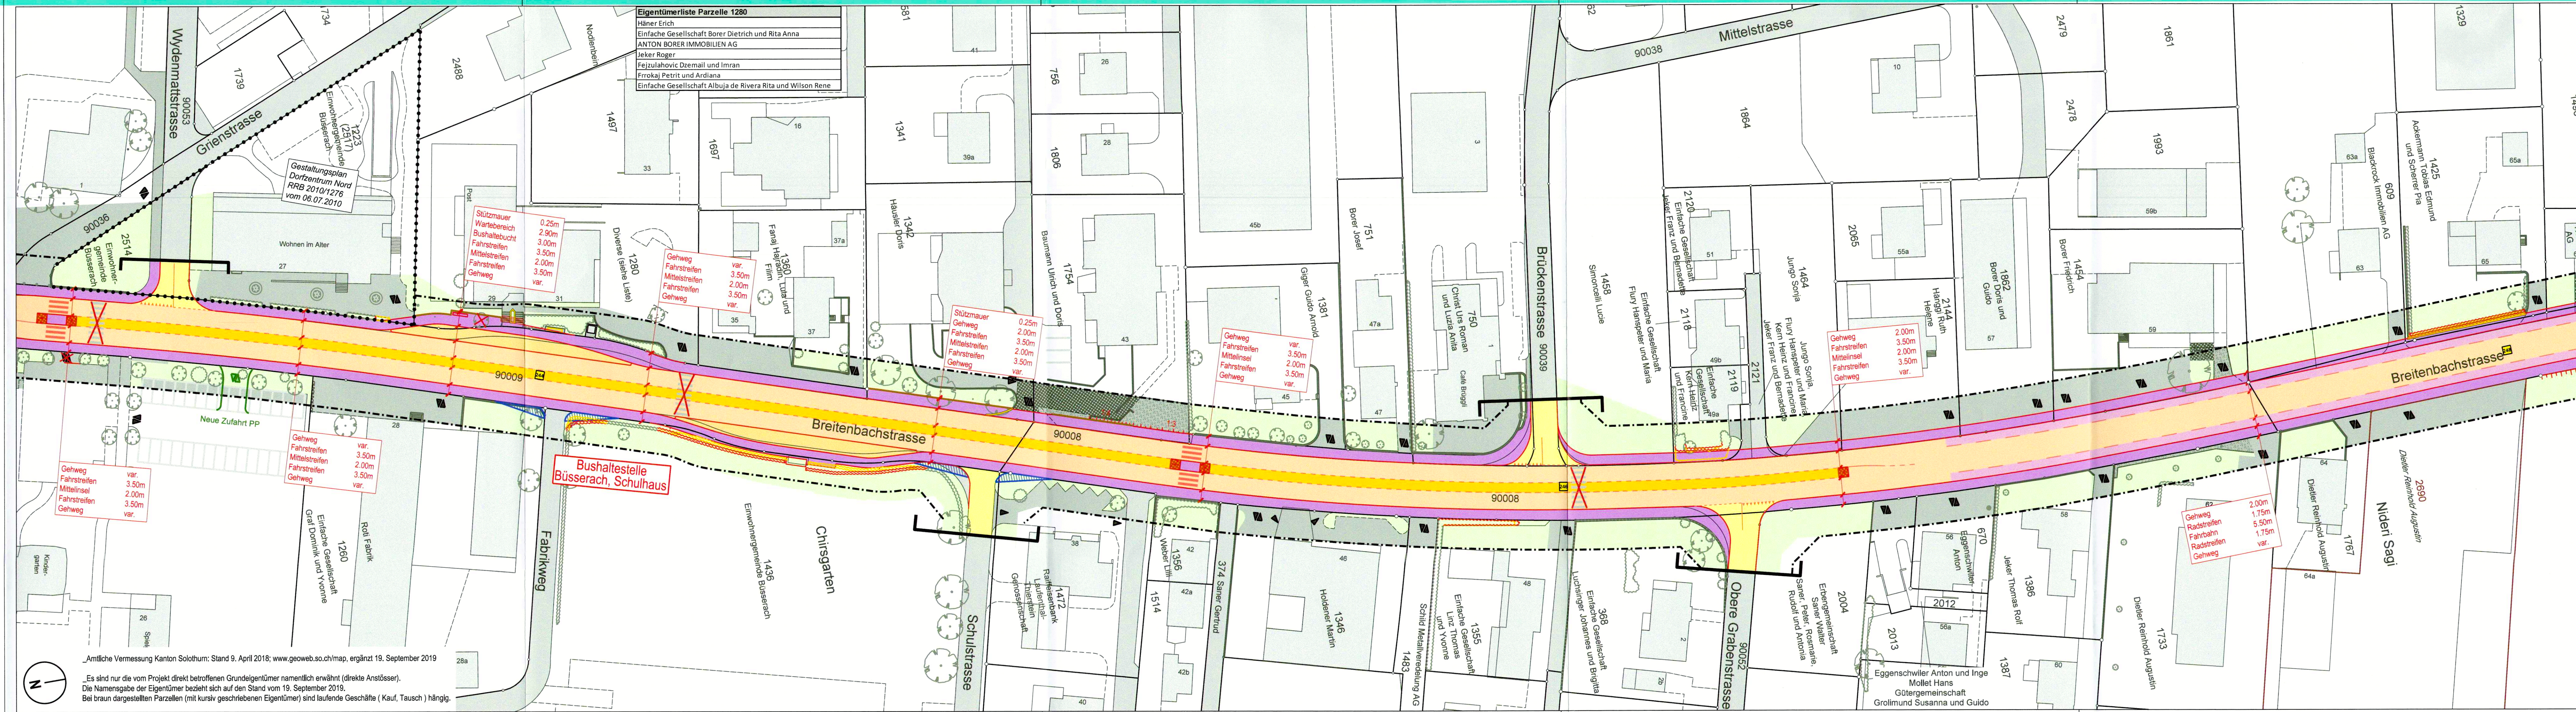

Ämtliche Vermessung Kanton Solothurn: Stand 9. April 2018; www.geoweb.so.ch/map, ergänzt 19. September 2019
Es sind nur die vom Projekt direkt betroffenen Grundeigentümer namentlich erwähnt (direkte Anstösser).
Die Namensgabe der Eigentümer bezieht sich auf den Stand vom 19. September 2019.
Bei braun dargestellten Parzellen (mit kursiv geschriebenen Eigentümern) sind laufende Geschäfte (Kauf, Tausch) hängig.