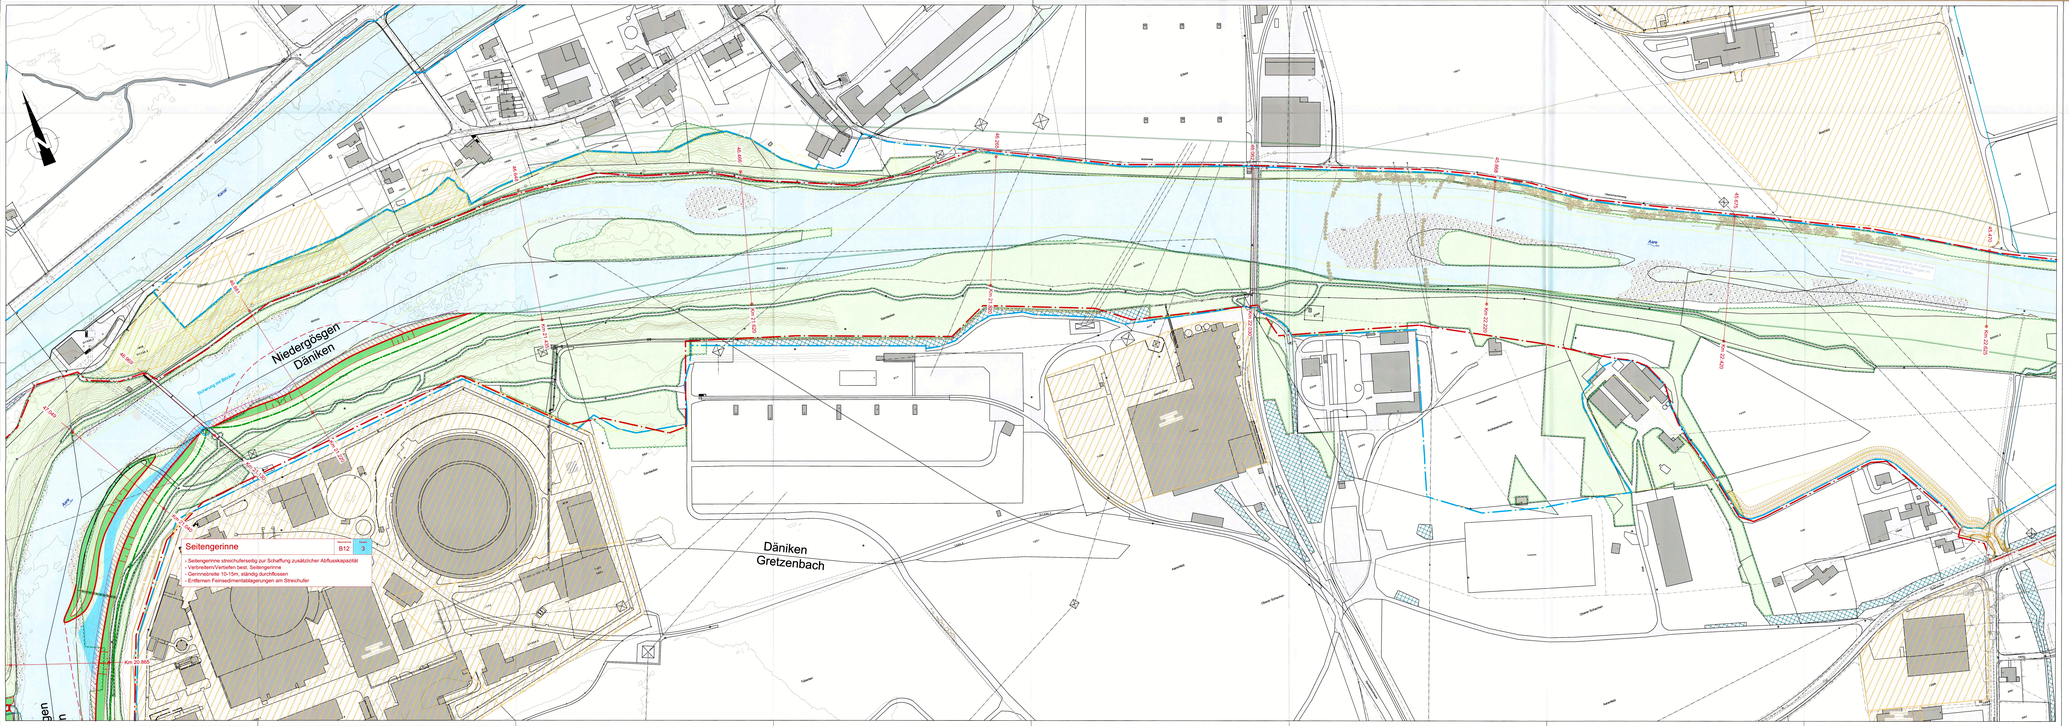
Niedergösgen
Däniken
Seitengerinne
B12
3
- Seitengerinne streichfähersetzig zur Schaffung zusätzlicher Abflusskapazität
- Verbreitern/Vertiefen bestl. Seitengerinne
- Gerinnesohle 10-15m, ständig durchfliessen
- Entfernen Fremdsedimentablagerungen am Streichfuder
Däniken
Gretzenbach
Aare
Kiesgrube Hardwald
Kiesgrube Gretzenbach
Kiesgrube Hardwald
Kiesgrube Gretzenbach
Kiesgrube Hardwald
Kiesgrube Gretzenbach