
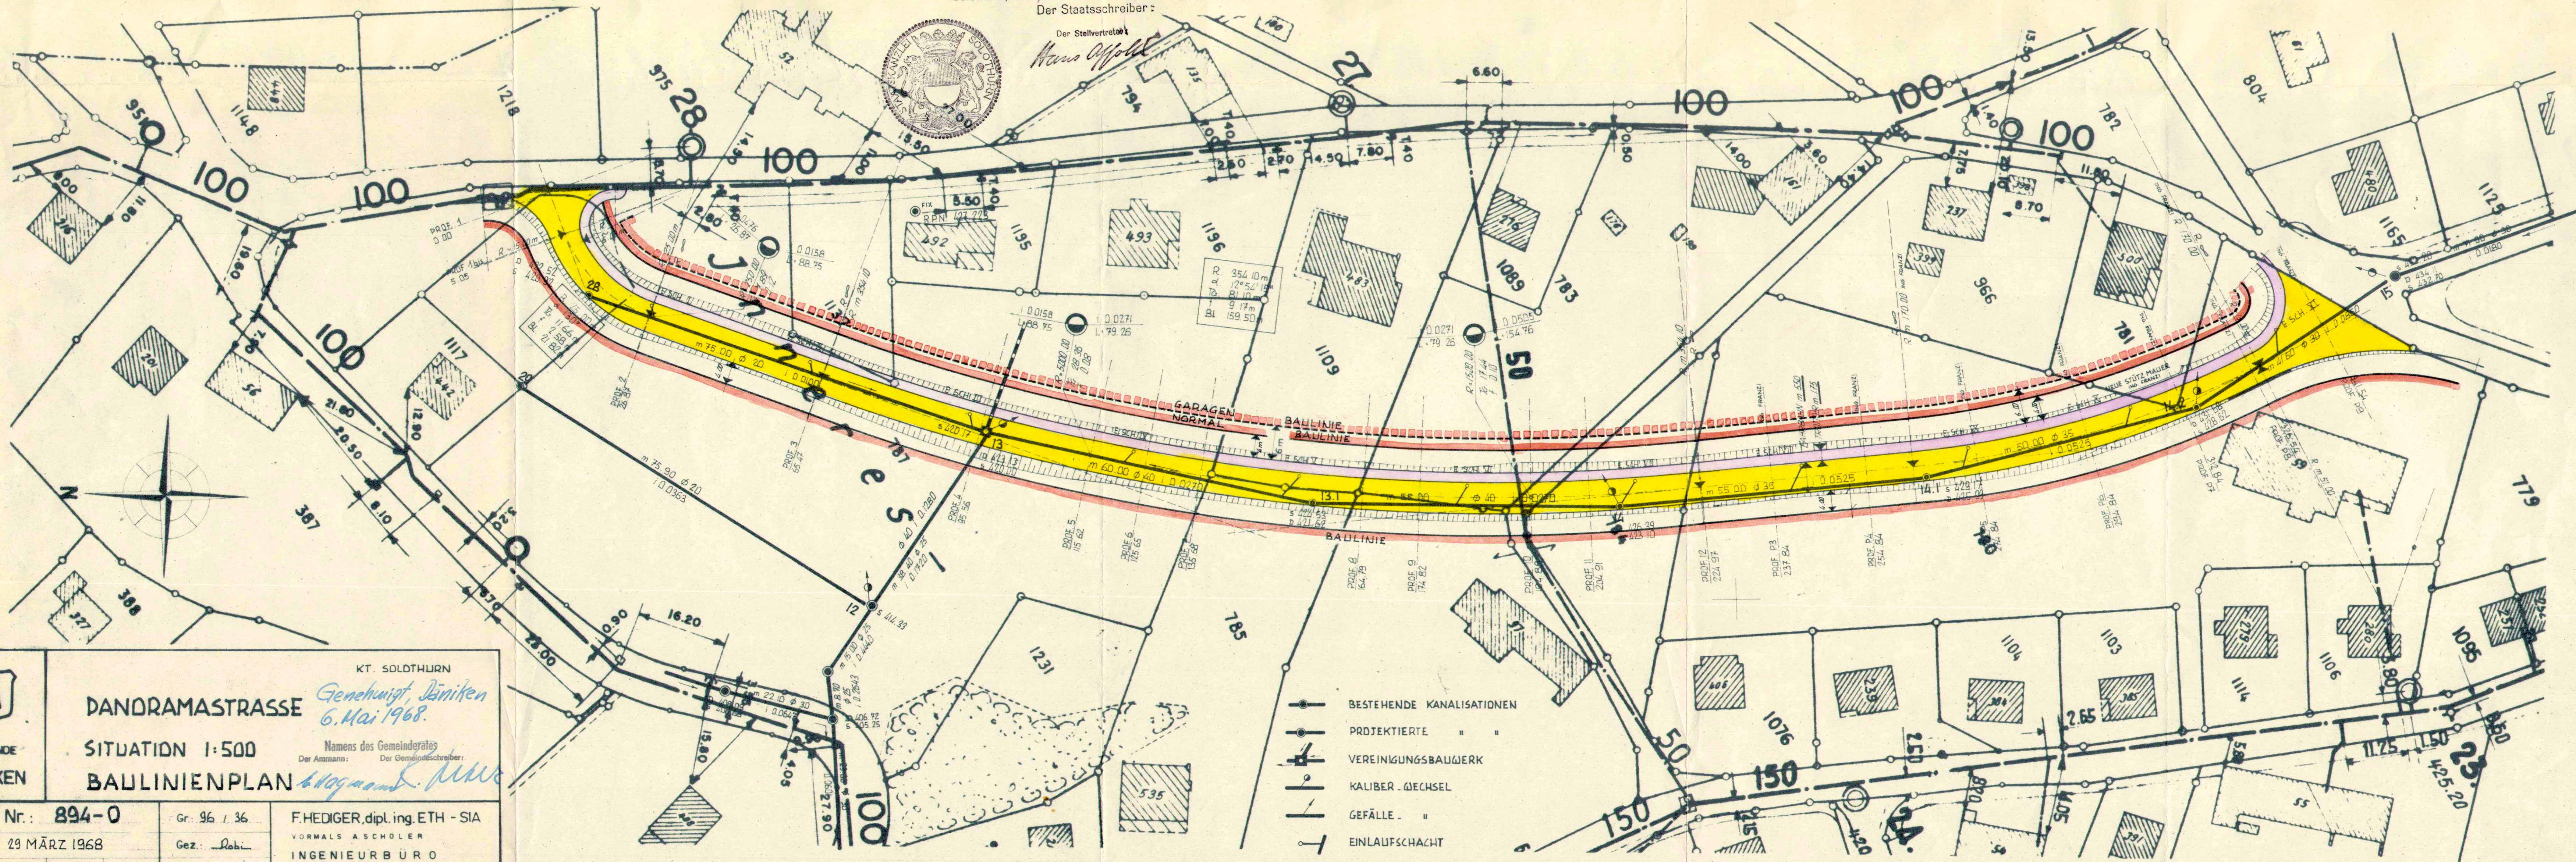


Beschluss Nr. 4633 genehmigt.
Solothurn, den 13. Sept. 1968
Der Staatsschreiber:

Der Stellvertreter:

Hans Offelt

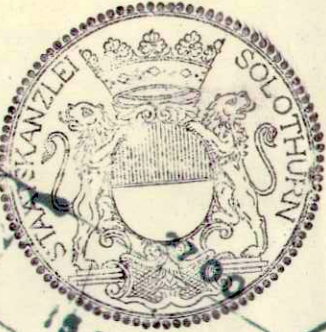

KT. SOLOTHURN

Genehmigt, Däniken
6. Mai 1968.

Namens des Gemeinderates
Der Amtmann: Der Gemeindevorsteher:

Hogmann



GEMEINDE
DÄNIKEN

DANDRAMASTRASSE

SITUATION 1:500

BAULINIENPLAN

Plan - Nr.: 894-0

Dat.: 29 MÄRZ 1968

Erg.:

Gr.: 96 / 36

Gez.: *Robi*

Gepr. *H*

Vis. *H*

F. HEDIGER, dipl. ing. ETH - SIA

VORMALS ASCHOLER

INGENIEURBÜRO

4600 OLTEN

Römerstr. 6

Tel. 062 5 32 20