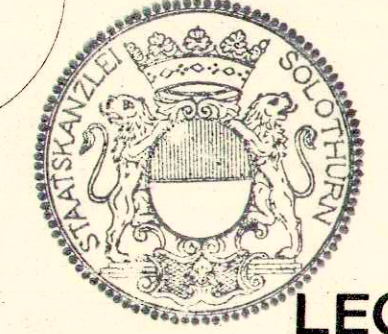


Strassen- und Bauzonenplan
im Aarefeld

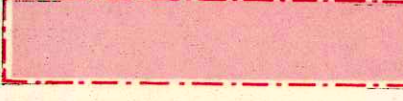
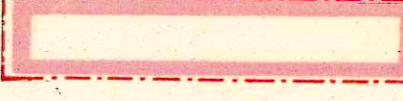
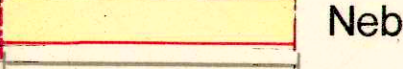
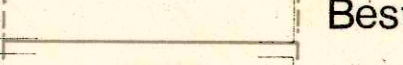
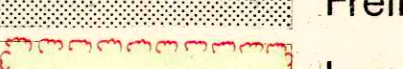
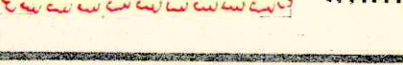
Situation 1:1000

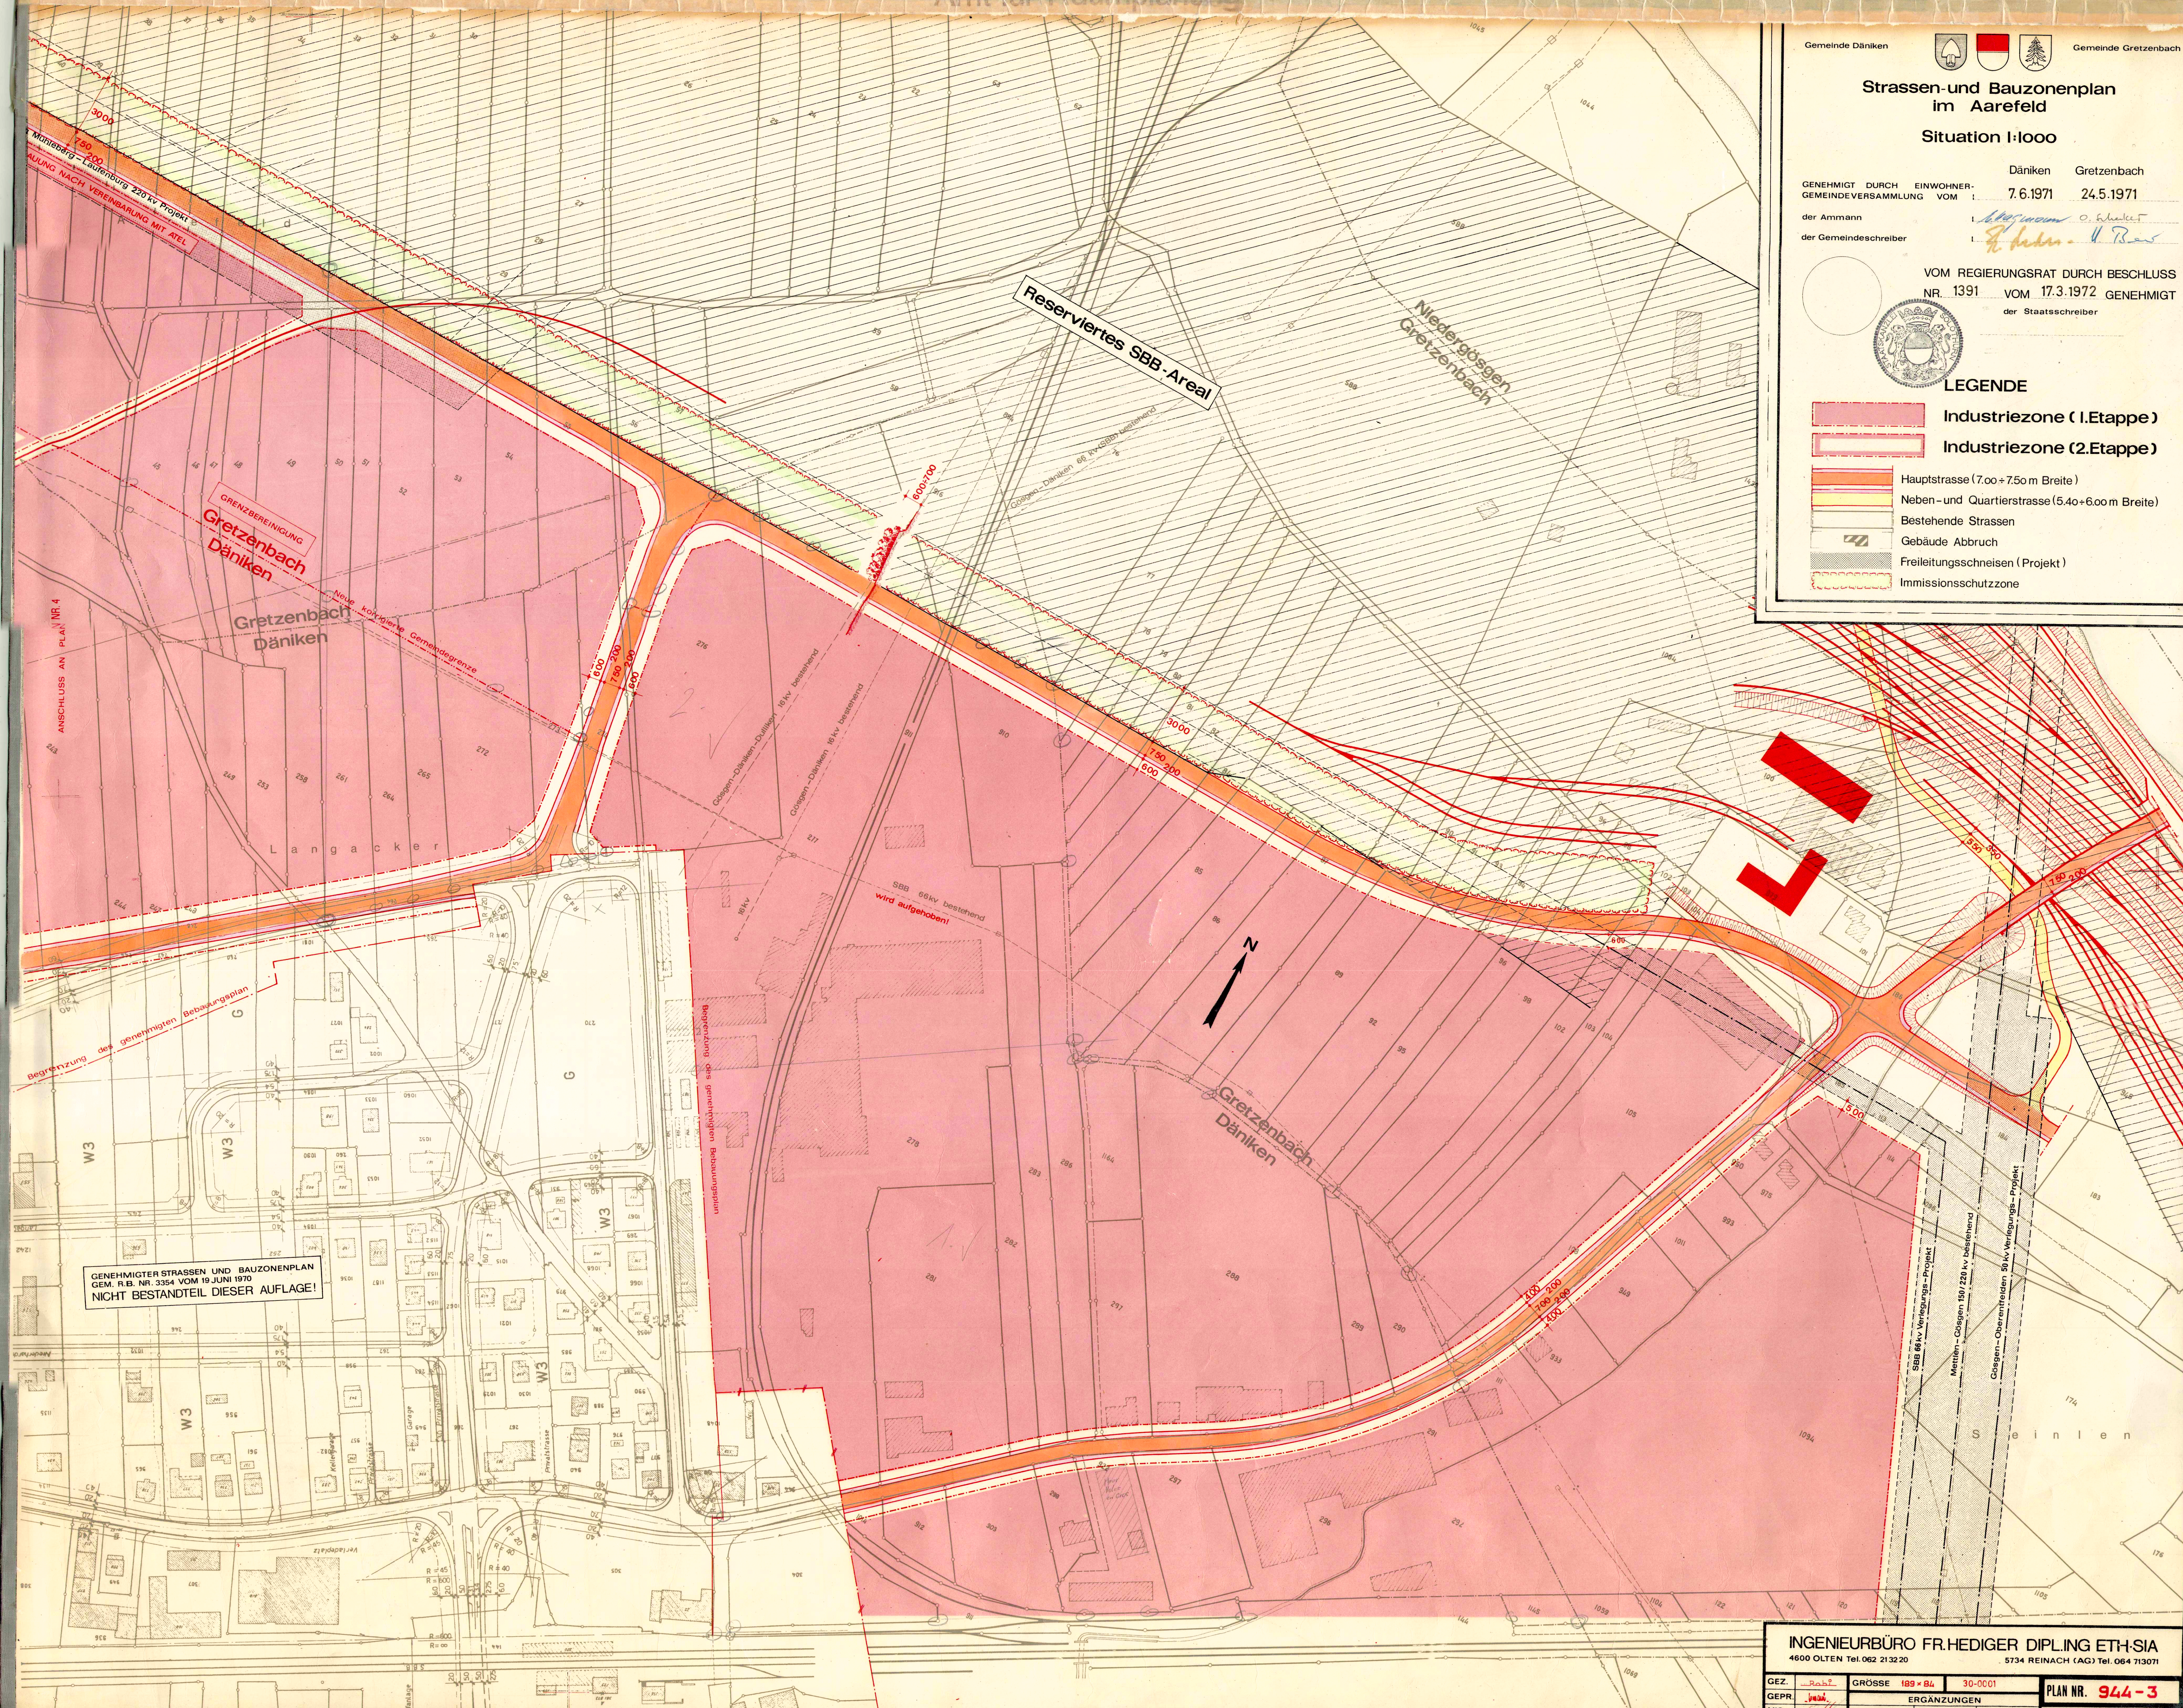
Däniken Gretzenbach
GENEHMIGT DURCH EINWOHNER- GEMEINDEVERSAMMLUNG VOM 7.6.1971 24.5.1971
der Ammann *W. Schmid*
der Gemeindegemeinschaft *F. Huber*

VOM REGIERUNGSRAT DURCH BESCHLUSS
NR. 1391 VOM 17.3.1972 GENEHMIGT
der Staatsschreiber



LEGENDE

-  Industriezone (1.Etappe)
-  Industriezone (2.Etappe)
-  Hauptstrasse (7.00+7.50 m Breite)
-  Neben- und Quartierstrasse (5.40+6.00 m Breite)
-  Bestehende Strassen
-  Gebäude Abbruch
-  Freileitungsschneisen (Projekt)
-  Immissionsschutzzone



INGENIEURBÜRO FR. HEDIGER DIPL.ING ETH-SIA
4600 OLTEN Tel. 062 2132 20 5734 REINACH (AG) Tel. 064 713071

GEZ.	Robt.	GRÖSSE	189 x 84	30-0001
GEPR.	W. Schmid	ERGÄNZUNGEN		
VIS.	W. Schmid	A	B	C
		PLAN NR. 944-3		
		DATUM 14 APRIL 1970		