


Situationsplan

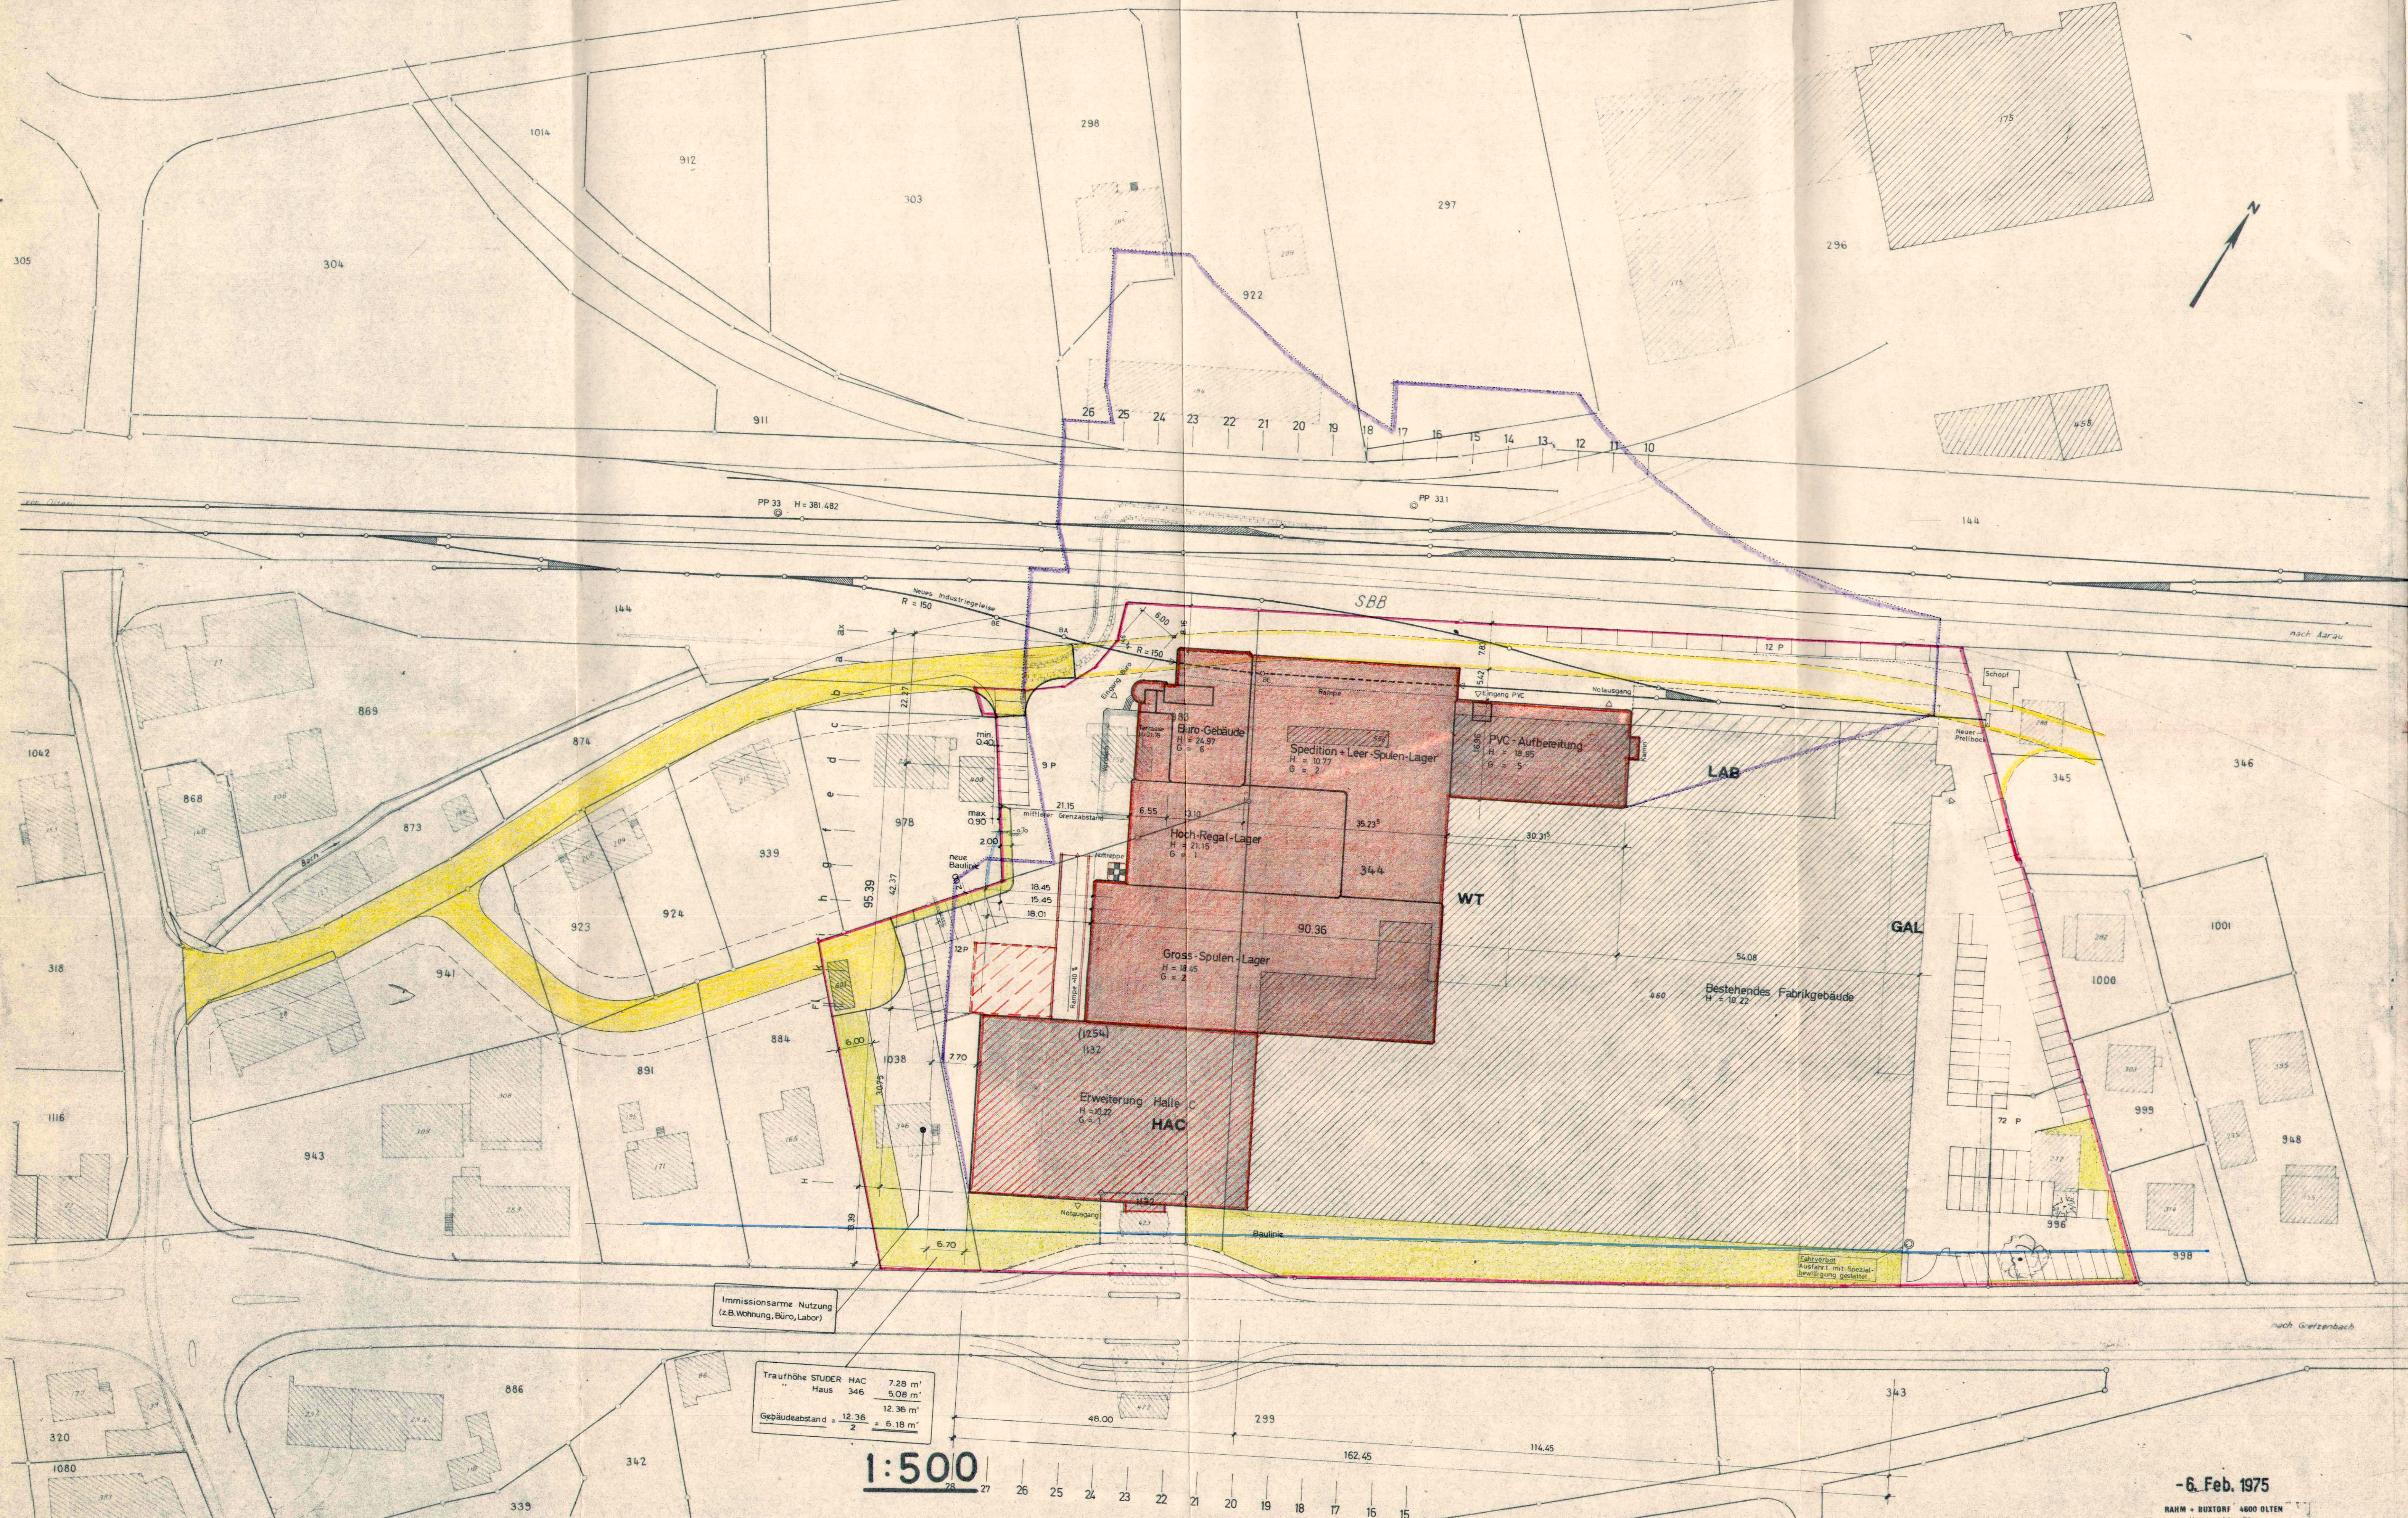

STUDER Draht- und Kabelwerk AG, Däniken so
FABRIKERWEITERUNG
Spezieller
Bebauungsplan

ARBEITSGEMEINSCHAFT TAUSKY - KLAUS
ROBERT TAUSKY, DIPL. INGENIEUR ETH SIA
DOLDERSTRASSE 24 8032 ZÜRICH
Tel. 01 34 39 37
PETER W. KLAUS, DIPL. ARCHITEKT ETH SIA
ZÜRICHBERGSTRASSE 156 8044 ZÜRICH
Tel. 01 34 64 88

Gezeichnet	H.R.E.	10. JUNI 77
Geändert	H.R.E.	16. JAN. 78
Plan-Gc.	H.R.E.	26. JAN. 78
60/105	H.R.E.	14. APR. 78
Met.	H.R.E.	1. JUNI 78
1:500		
Sachbearbeiter		
Plan-Nr. -Architekt		
STU 109.091		

LEGENDE
GELTUNGSBEREICH
BAULINIE
GRÜNFLÄCHE
GRUNDRISS
UNTERGESCHOSS
2h SCHATTENLINIE AM 9.2./29.10.

DIE BAUHERRSCHAFT:
STUDER
Draht- und Kabelwerk AG
4658 Däniken so
DIE PROJEKTVERFASSEN:
R. Tausky, P. W. Klaus

ÖFFENTLICHE AUFLAGE: 3.2. - 6.3.1978
GENEHMIGT, DER GEMEINDERAT: 5.6.1978
GENEHMIGT, DIE GEMEINDEVERSAMMLUNG:
GENEHMIGT, DER REGIERUNGSRAT: 27.6.1978
Dr. Max Gygis

-6. Feb. 1975

RAHM + BUXTORF 4600 OLTEN
Ver.- und Ing.-Büro
Tannwaldstrasse 62 Tel. 22 34 54