

ERSCHLIESSUNGSPLAN
(STRASSEN- UND BAULINIENPLAN)

1:1000

BLATT

2

INDUSTRIE-
UNTERFELD

Öffentliche Auflage: 13. August 1993 bis 13. September 1993

Genehmigt vom Gemeinderat: am: 18. April 1994

Der Gemeindepräsident: Der Gemeindevizepräsident:

Genehmigt vom Regierungsrat mit RRB Nr. 773 am: 7. März 1995

Der Staatsschreiber:

FREY + GNEHM AG

Ingenieur für Bauwesen, Sanitär, Elektrik

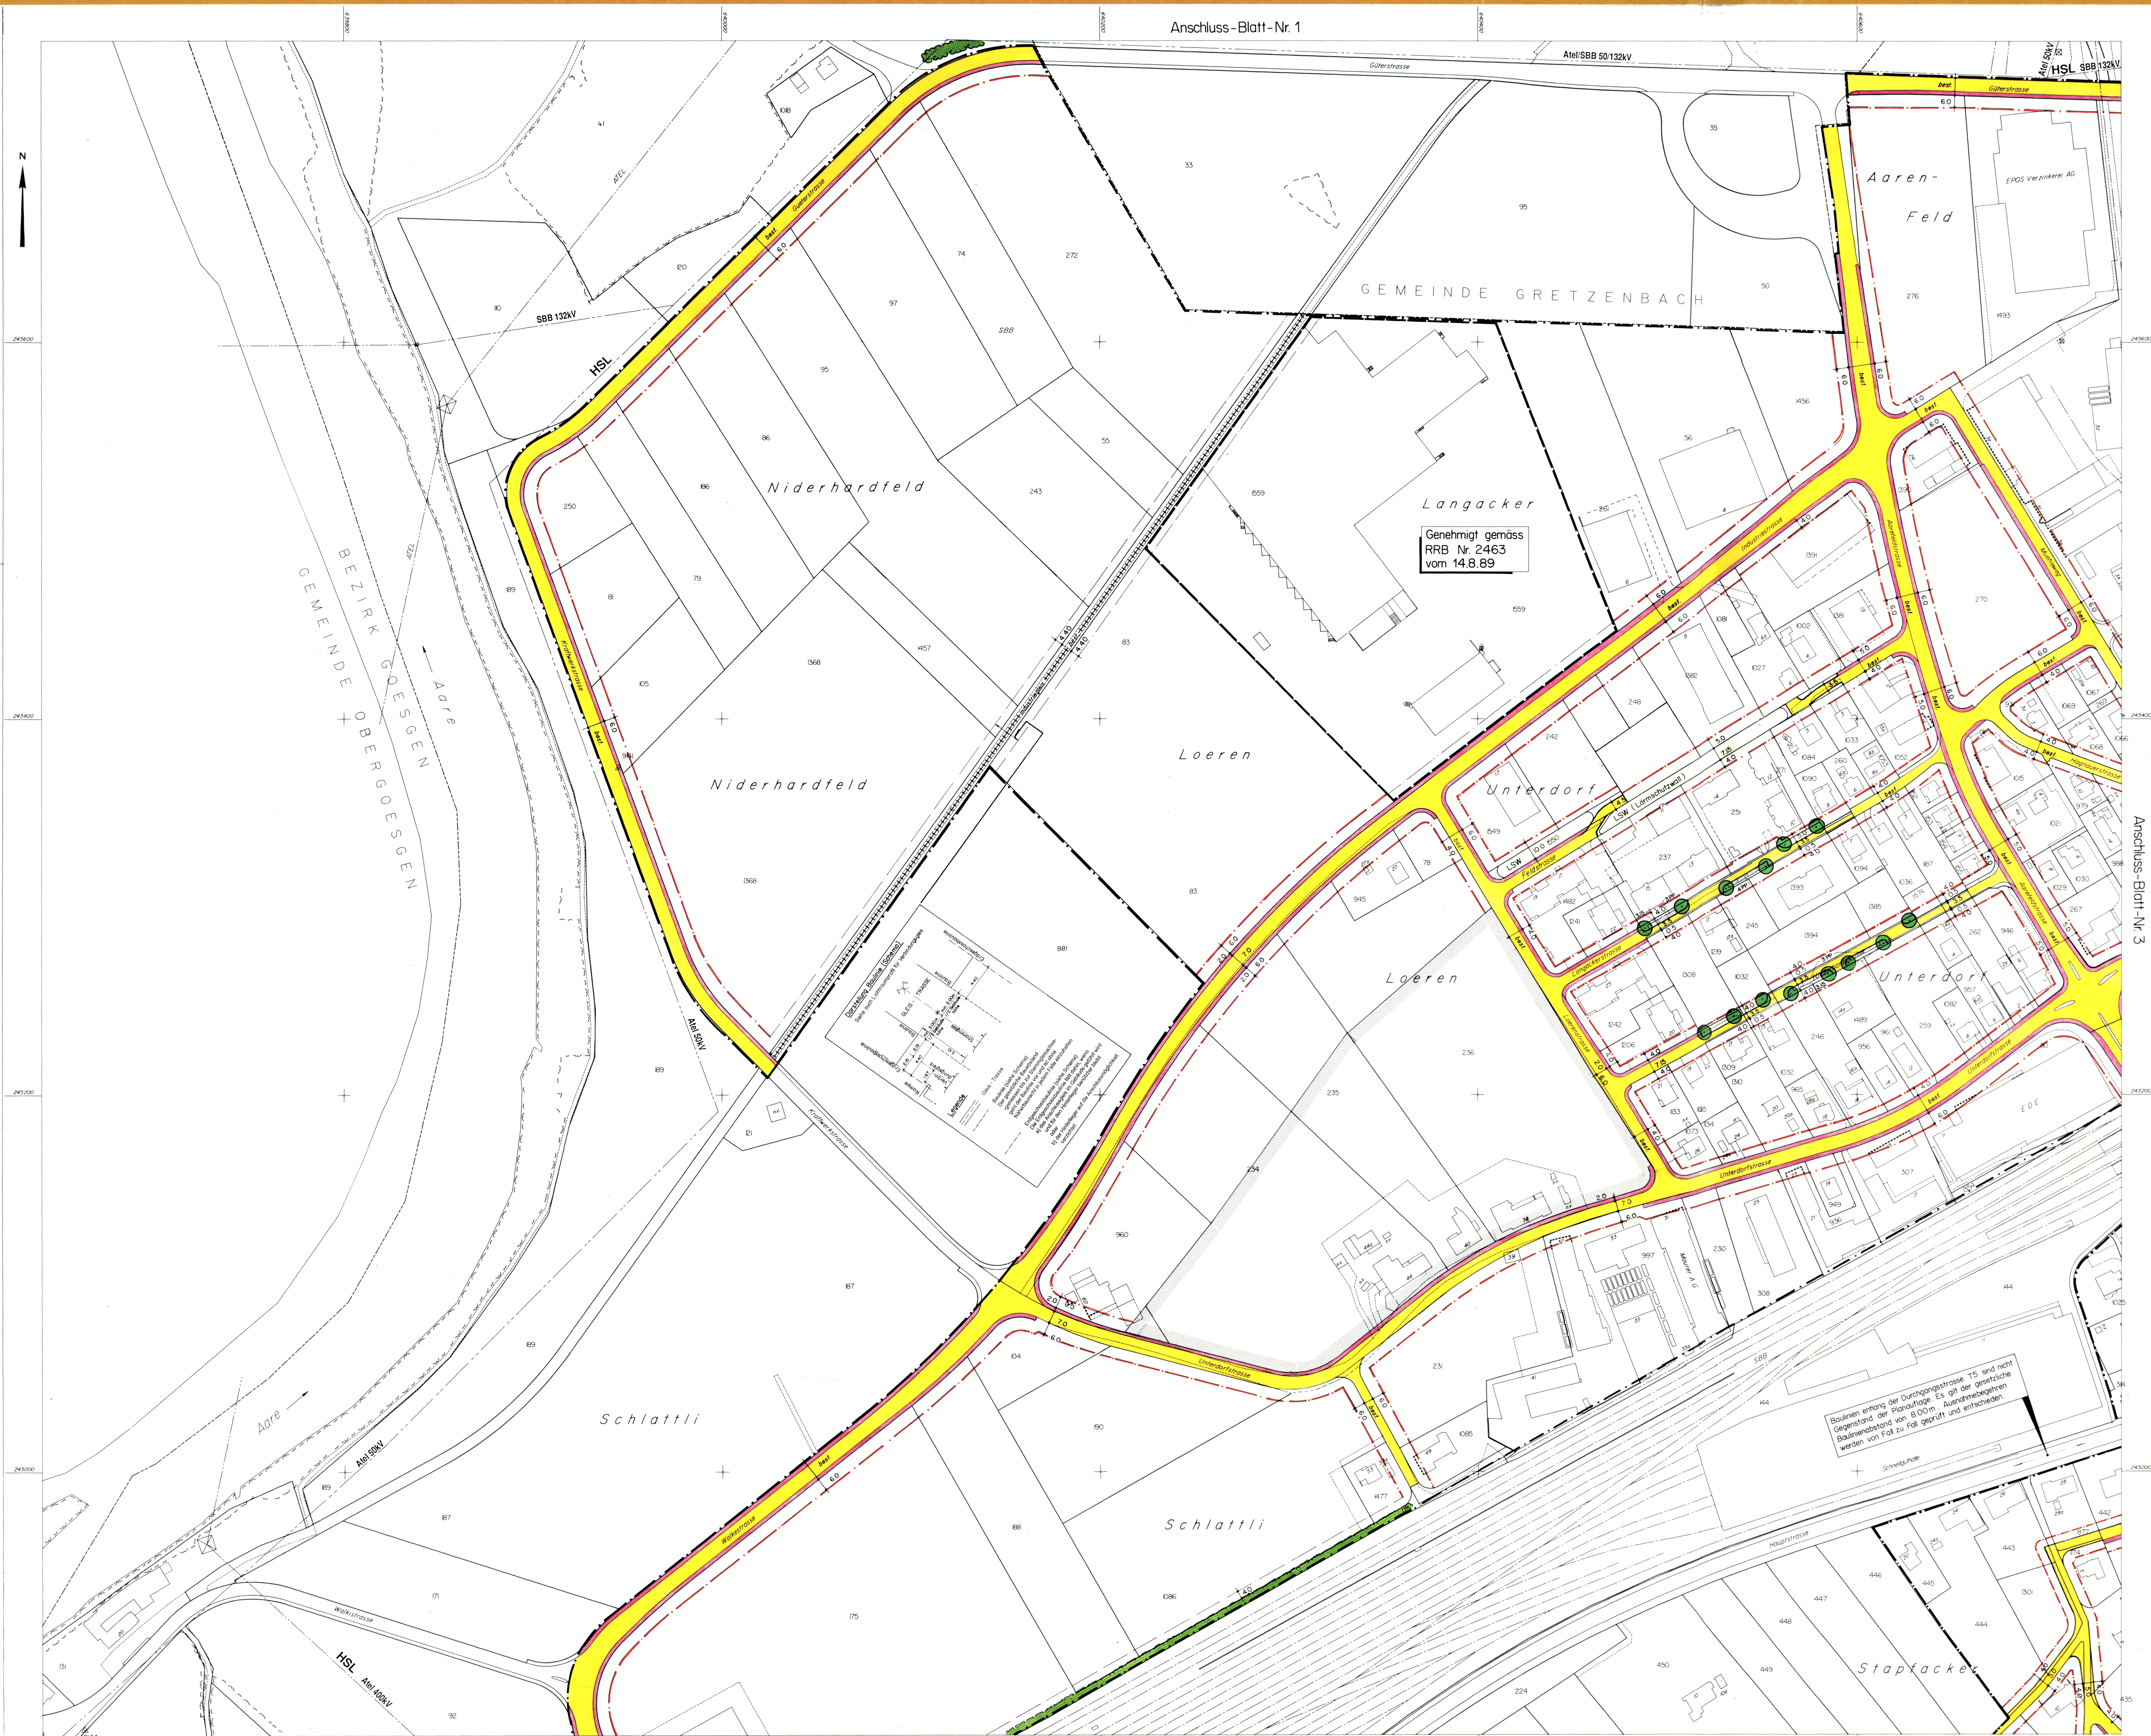
4600 Olten, Liebigstrasse 1

Telefon 042-37 86 86

Änderungen	Datum	Gez.	1594.4
a Div. Ergänzungen	20.12.90	Bu	
b Div. Ergänzungen	9.09.91	Ga	
c Div. Änderungen	12.07.93	Ga	
d Div. Änderungen	23.07.93	Ga	
e Div. Änderungen	22.06.95	DI	
f			

LEGENDE

- Gemeindestrasse
- Trottoir
- gestalteter Strassenbelag
- Fussweg
- Detailerschliessung nach Gestaltungsplan mit Anschlusspunkten
- Neu zu pflanzende Einzel- und Alleebäume
- Baulinie
- Vorbaulinie
- Auflagebegrenzung
- Begrenzung Siedlungsgebiet
- Begrenzung Baugebiet
- Waldbaulinie
- Wald
- Feldgehölz
- Hecken

Genehmigt gemäss
RRB Nr. 2463
vom 14.8.89

Baulinien entlang der Durchgangsstrasse TS sind nicht Gegenstand der Plananlage. Es gilt der gesetzliche Baumindestand von 3.00m. Ausnahmebegrenzen werden von Fall zu Fall geprüft und entschieden.