

LEGENDE

- Geltungsbereich
- neue Erschliessungsstrasse
- best. Baulinie
- neue Baulinie
- aufzuhebende Strassen- und Baulinie genehmigt mit RRB Nr. 773 vom 7. März 1995

Einwohnergemeinde Däniken Kanton Solothurn

Erschliessungsplan
Strassen- und Baulinien
Kürzefeld - Eich

Änderung im Bereich Allmendstrasse - Gröderstrasse
(Gebiet GB Nr. 799, 1876, 1944, 1945, 1946 und 1947)

Situationen 1:500


Öffentliche Auflage vom 2. Juli bis 2. August 2004

Genehmigt vom Gemeinderat am: 7. Juni 2004
Die Gemeindepräsident:



Der Gemeindevorstand:
[Signature]

Von Regierungsrat genehmigt mit RRB Nr. 1878 am 14. Sep. 2004

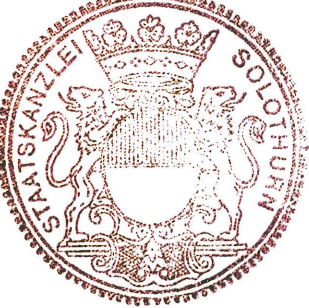


Der Staatschreiber:
[Signature]

H. TANNER AG
INGENIEURBÜRO
Rohrerstrasse 20
5000 Aarau

Telefon 062 822 58 68
Telefax 062 823 13 45
E-Mail info@tanner-ag.ch

Datum	Name
Gezeichnet 21. 09. 2004	AM
Projekt Juni 2004	HT
Planformat 45 / 105	
Nr. 1119-04-001	

Gemäss rechtskräftigem Strassen- & Baulinienplan
genehmigt mit RRB Nr. 773 vom 7. März 1995

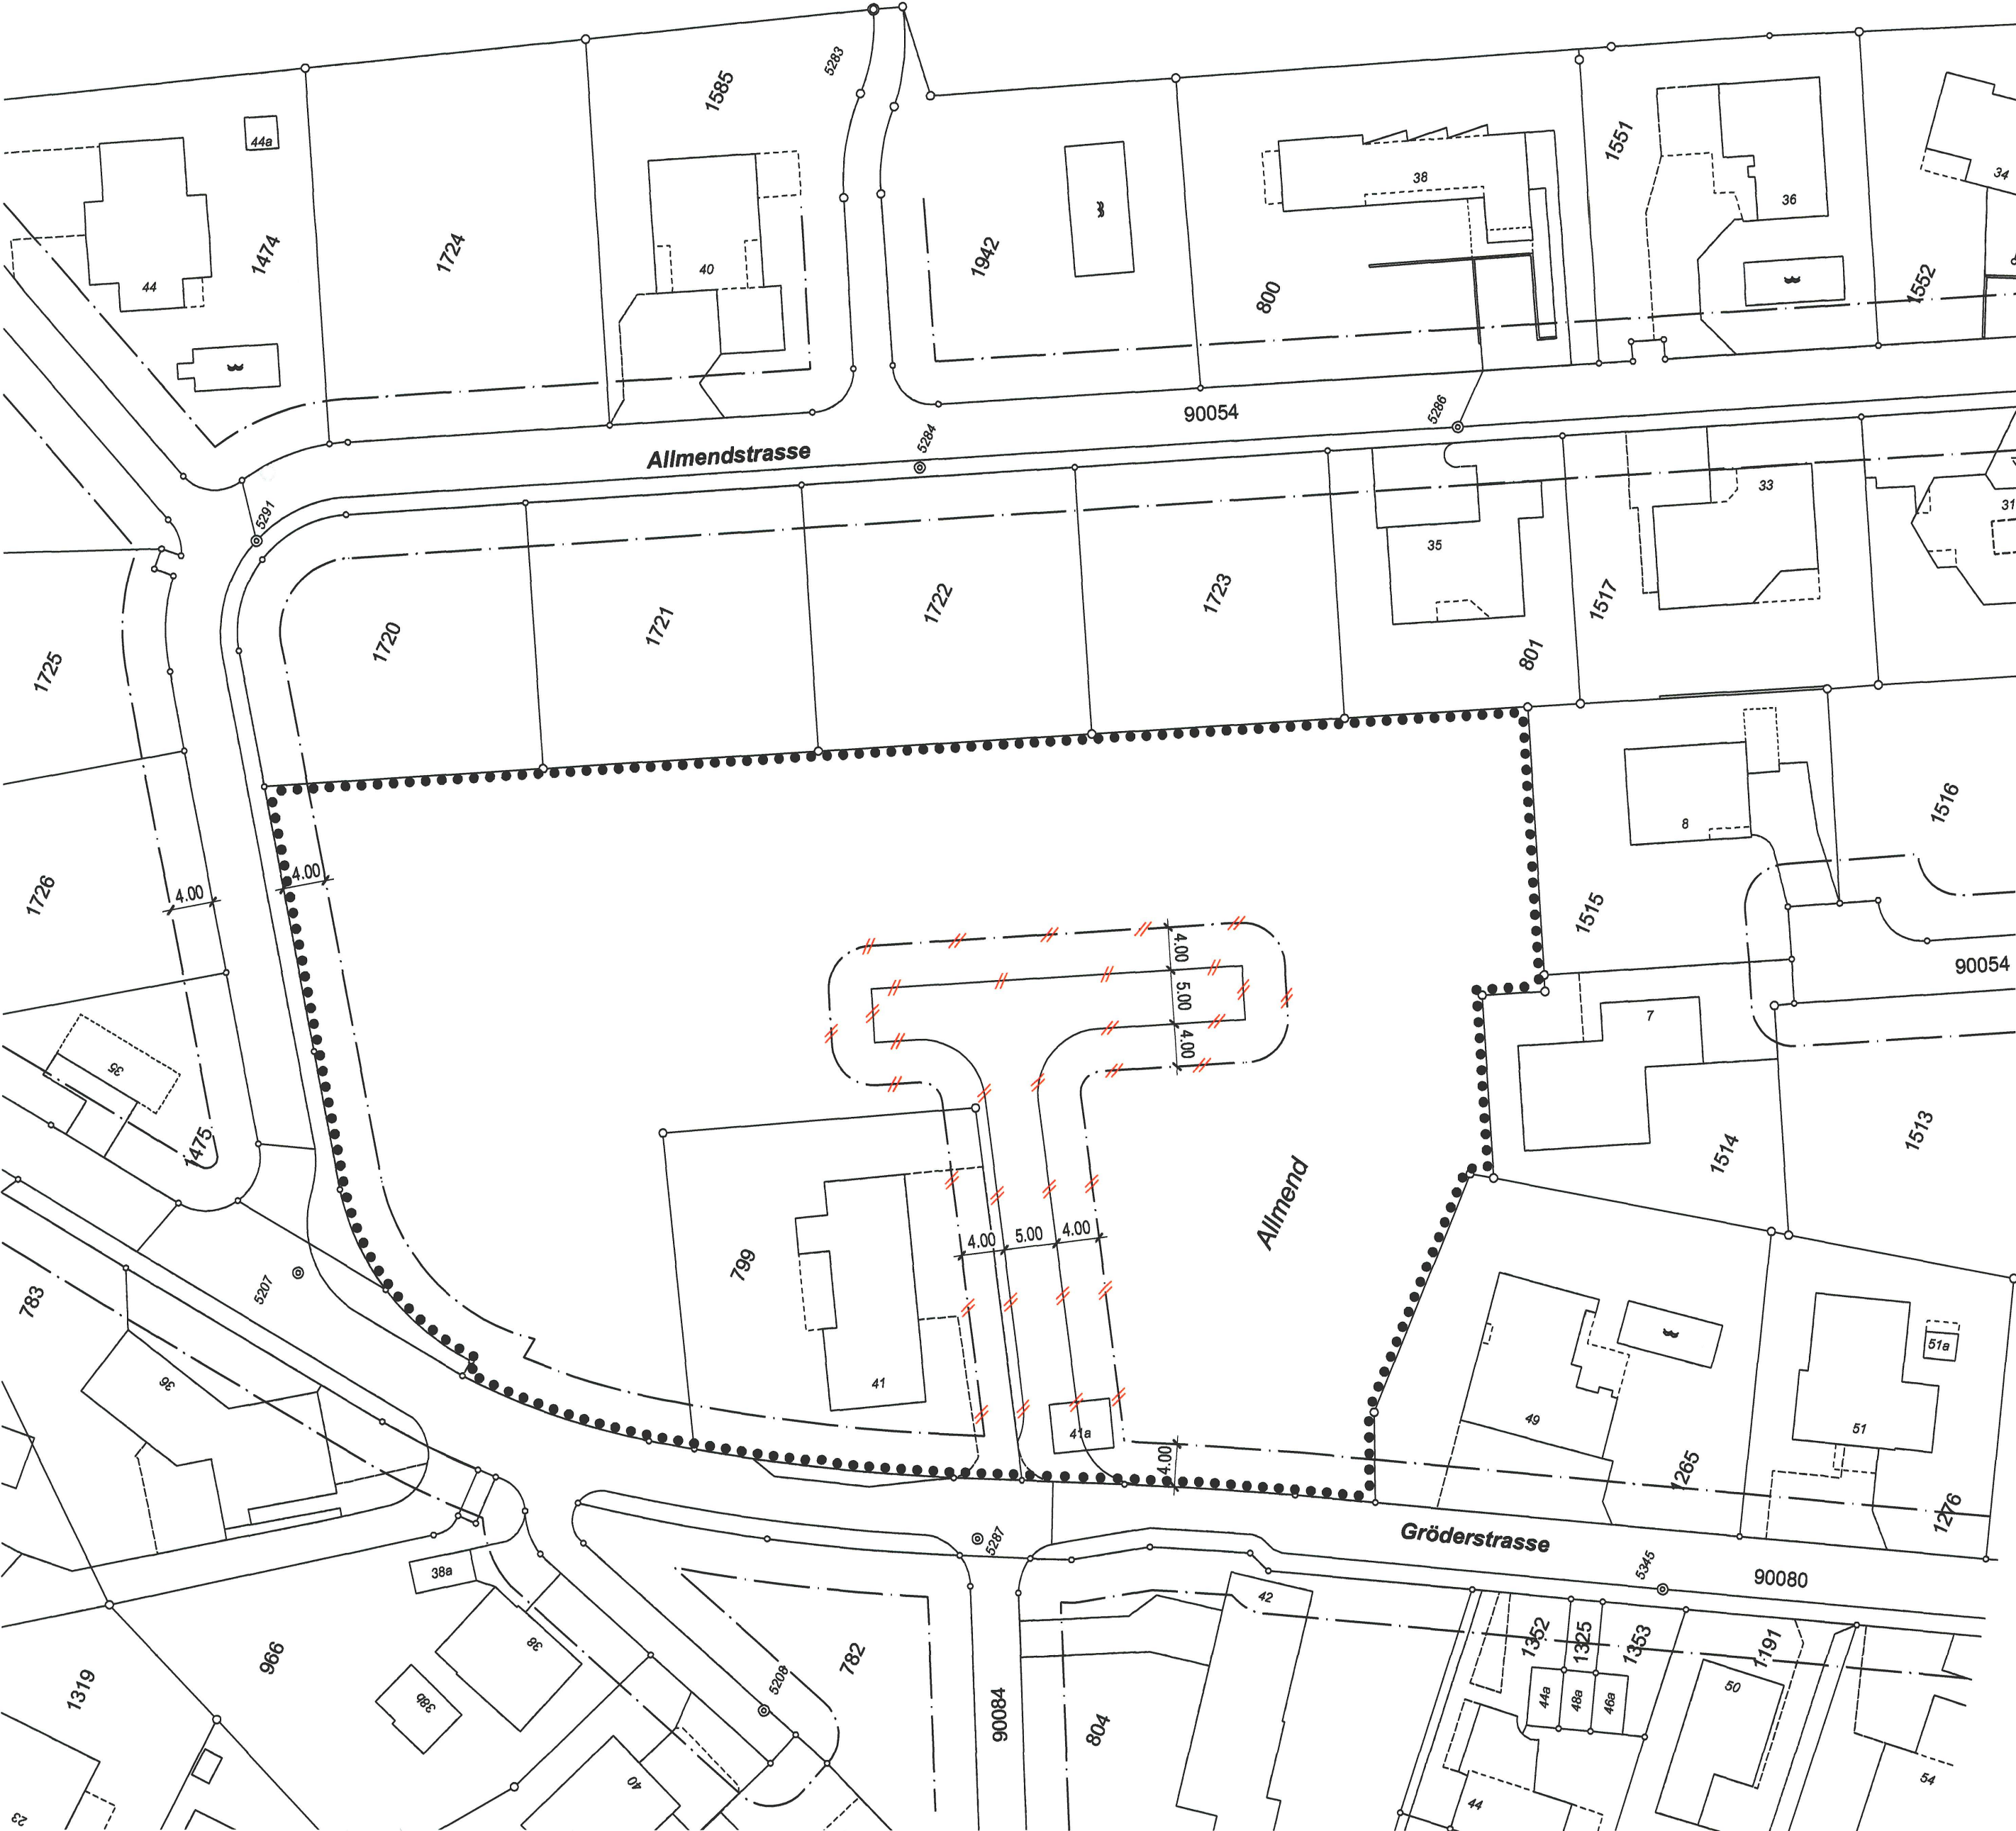

Neuer Strassen- & Baulinienplan

