

4543 Deitingen
4534 Flumenthal

Ersatz Wasserleitungen iZ. 6-Spur Ausbau A1 LUT-WAN

Teil GWP
Situation 1:1'000

Plan Nr.: 4673-33-01
Datum: 24.10.2024
revidiert (D): 31.01.2025 / cs
gezeichnet: ni/cs
kontrolliert: cs

Luzernerstrasse 34 · CH-4552 Derendingen
T +41 (0)32 681 33 33 · office@spi.ag · www.spi.ag

spi planer und
ingenieure ag

Genehmigungsinhalt:


- NW200 (204.6) 31**
projektierte, öffentliche Leitung / Schieber neu, Hydrant neu oder Ersatz
NW: Innendurchmesser min. / (xxx): Innendurchmesser projektierte Kunststoffleitung
Details zur Linienführung und Materialisierung siehe beiliegendes Bauprojekt
Die Solothurnische Gebäudeversicherung kann je nach Situation weitere
zusätzliche Hydranten verlangen, bestehende Hydrantenstandorte aufheben
oder die Standorte ändern, damit die Abstände den gesetzlichen Vorschriften
entsprechen.
- NW100**
bestehende, öffentliche Leitung
wird ersetzt oder ausser Betrieb genommen
- NW50 (51.4)**
projektierte, private Niederdruckleitung
NW: Innendurchmesser min. / (xxx): Innendurchmesser projektierte Kunststoffleitung
- NW50 (51.4)**
bestehende, private Niederdruckleitung
wird ersetzt oder ausser Betrieb genommen

Orientierungsinhalt:

- NW150 (163.6) 31**
bestehende, öffentliche Leitung mit Schieber und Hydrant
NW: Innendurchmesser / (xxx): Innendurchmesser Kunststoffleitung
- NW150 (163.6)**
bestehende, private Leitung mit Schieber
- PRIVAT**
projektierte, private Leitung mit Schieber
- NW125 (130.8)**
bestehende, private Leitung
wird ersetzt oder ausser Betrieb genommen
- NW125 (130.8)**
bestehende, private Niederdruckleitung mit Schieber
- Ausbauprojekt 6-Spur Ausbau A1, Abschnitt Luterbach - Wangen a.A.**
externes Projekt von F. Preisig AG (Stand: 23.05.2023)
- aktuelle Bauzonen Deitingen und Flumenthal**
ab Geoportal Kanton Solothurn (Okt. 2024)
- Wald**
ab Geoportal Kanton Solothurn (Okt. 2024)
- Gewässer**
ab Geoportal Kanton Solothurn (Okt. 2024)
- Gemeindegrenzen / AV-Daten**
ab Geoportal Kanton Solothurn (Okt. 2024)

Die vorliegende Teil GWP zeigt die Trink- und Löschwasserversorgung der Sondernutzungsgebiete der JVA Schachen (inkl. dem geplanten Neubau des Gefängnisses), des Bundesasylzentrums sowie der Raststättenareale Deitingen Nord und Süd.

Für die Erstellung, den Betrieb und Unterhalt sowie für einen allfälligen Ersatz oder den Ausbau der Wasserleitungen wird ergänzend zum vorliegenden Nutzungsplan und ausserhalb des Planungsverfahrens eine Vereinbarung zwischen der Einwohnergemeinde Deitingen, den Grundeigentümern und den Vertretern der Nutzer der erschlossenen Sondernutzungsgebiete ausgearbeitet.

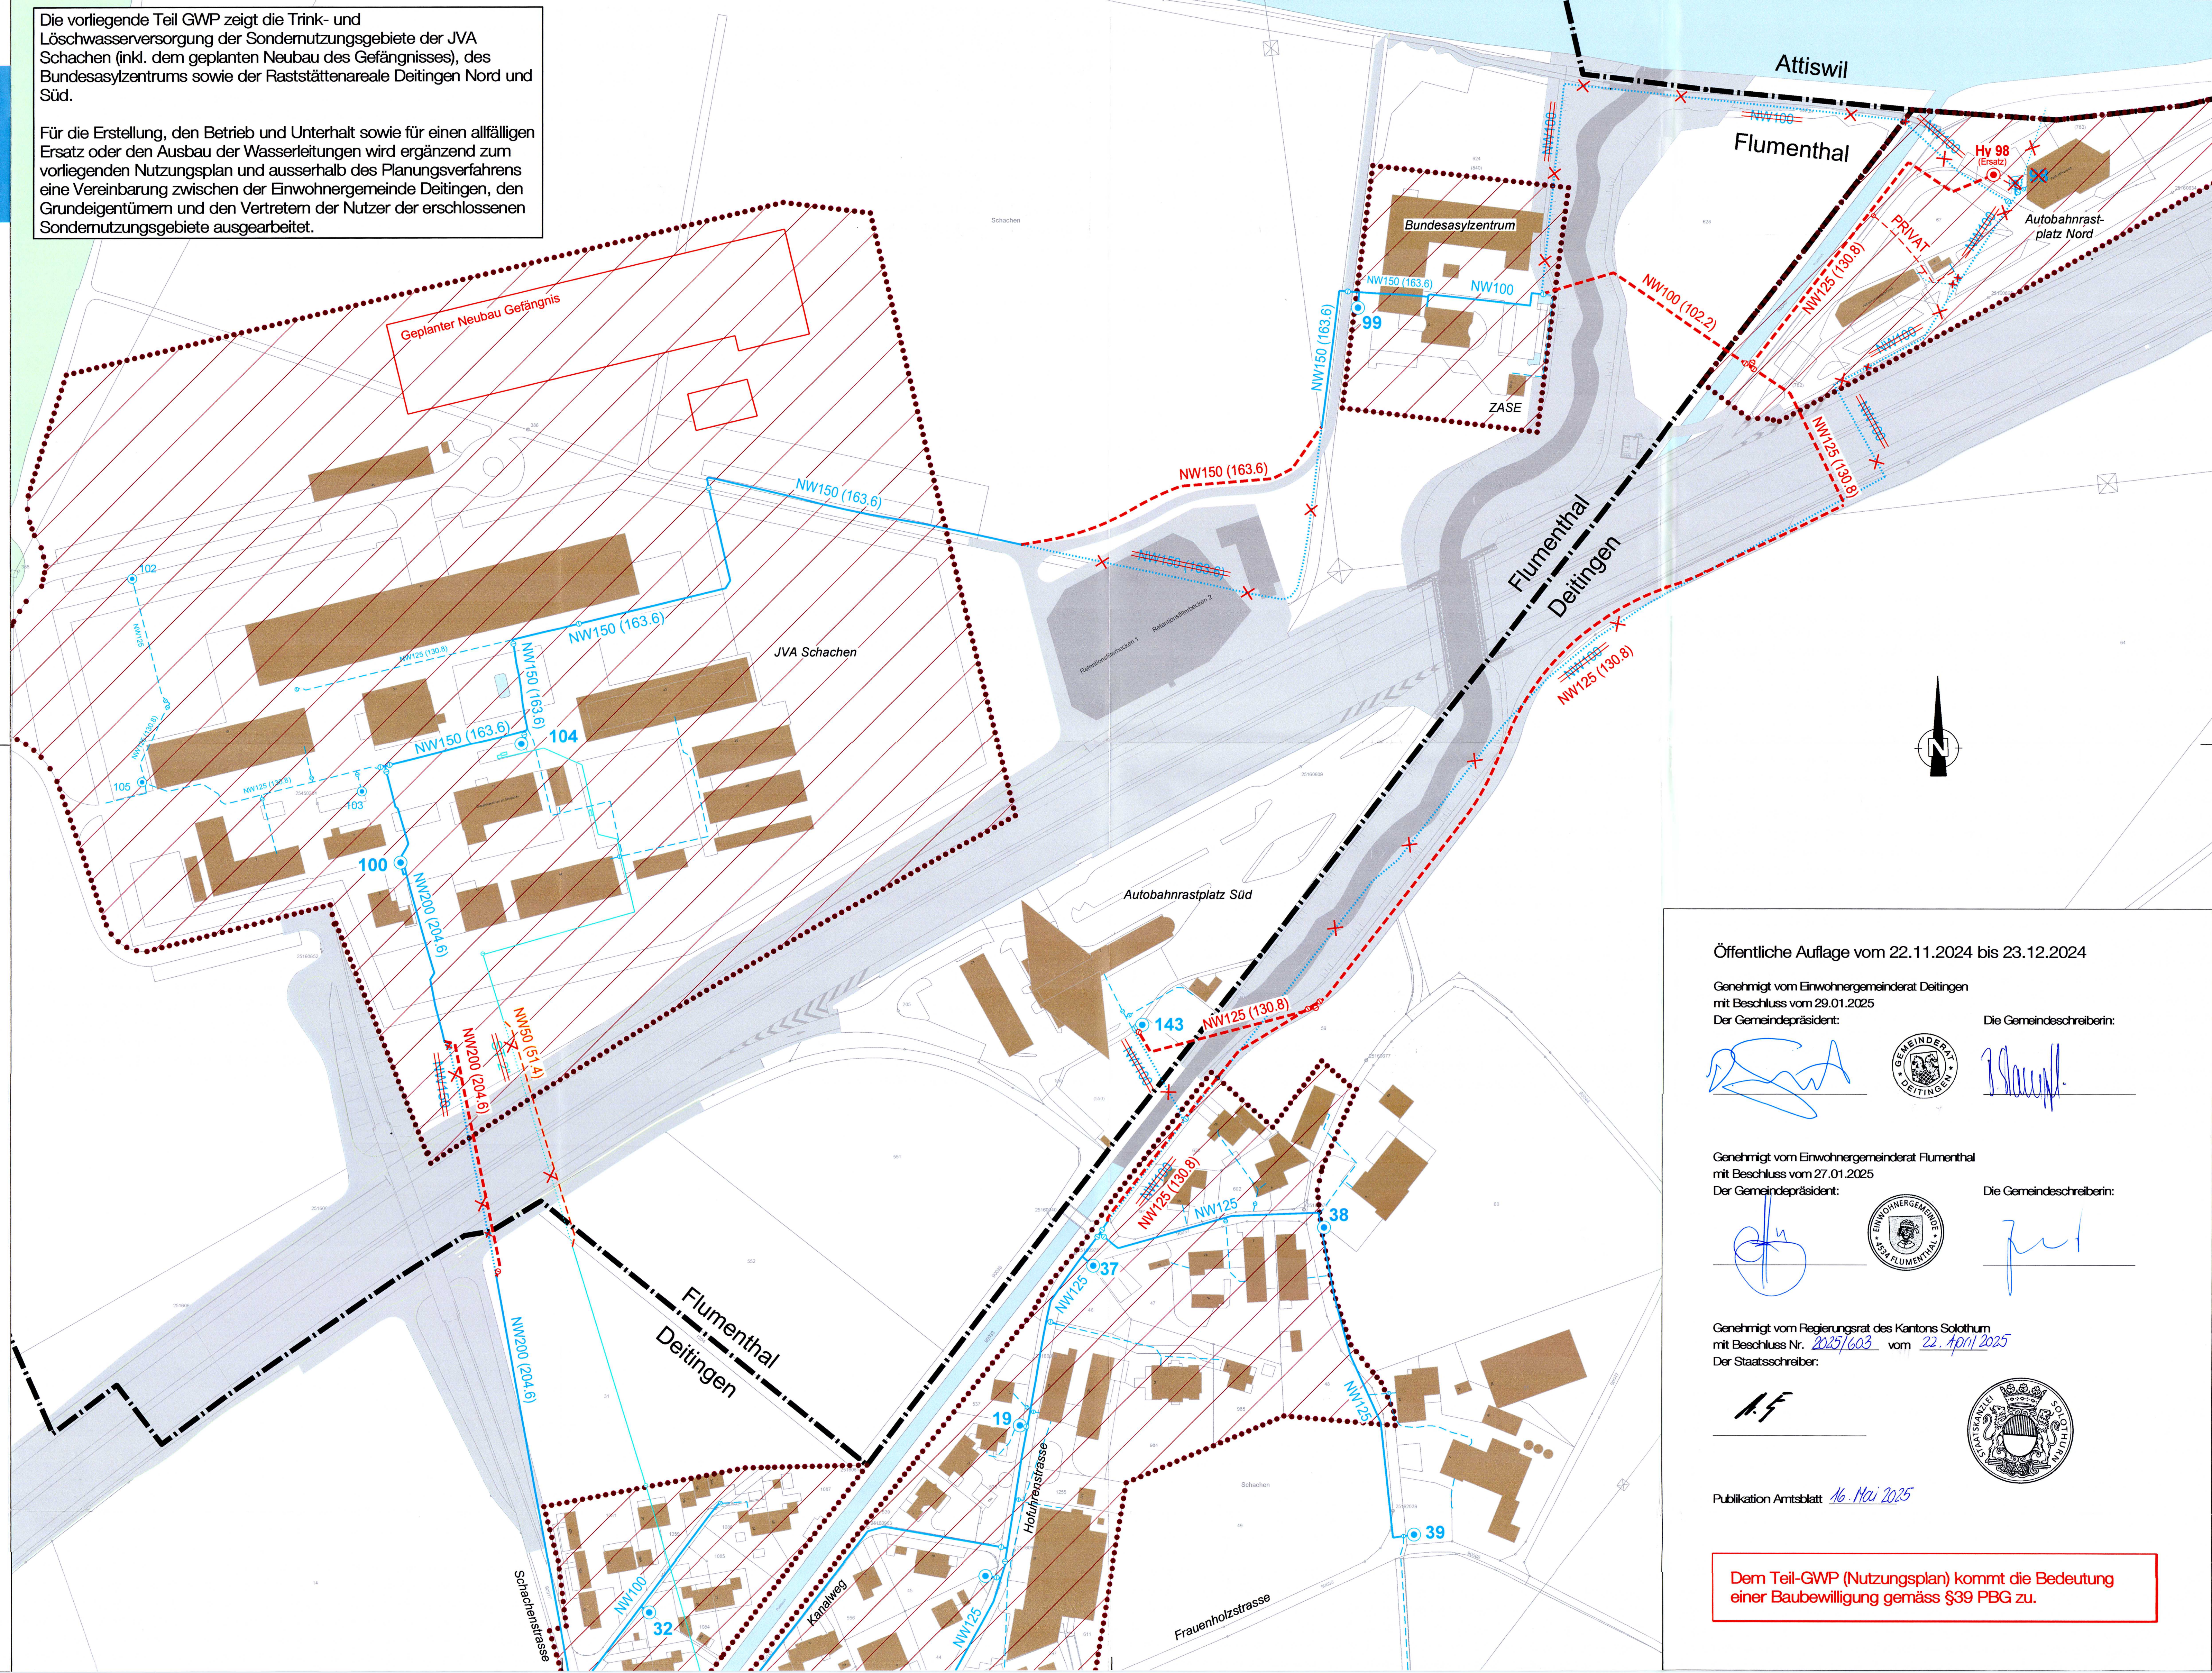

Öffentliche Auflage vom 22.11.2024 bis 23.12.2024

Genehmigt vom Einwohnergemeinderat Deitingen
mit Beschluss vom 27.01.2025
Der Gemeindepräsident:

[Signature]



Die Gemeindeschreiberin:

[Signature]

Genehmigt vom Einwohnergemeinderat Flumenthal
mit Beschluss vom 27.01.2025
Der Gemeindepräsident:

[Signature]



Die Gemeindeschreiberin:

[Signature]

Genehmigt vom Regierungsrat des Kantons Solothurn
mit Beschluss Nr. 2025/603 vom 22. April 2025
Der Staatschreiber:

[Signature]



Publikation Amtsblatt 16. Mai 2025

Dem Teil-GWP (Nutzungsplan) kommt die Bedeutung
einer Baubewilligung gemäss §39 PBG zu.