

46 / 110

Bau- und Justizdepartement

Die öffentliche Planaufgabe erfolgte
vom 27. Februar 2012 bis 27. März 2012



Projekt **Schulwegsicherung Wangenstrasse**


Gemeinde **Deitingen**

Abschnitt **Wangenstrasse, Einmündung Schulhausstrasse**

Objekt **Strassen- und Baulinienplan**


Titel **Erschliessungsplan
Situation 1:500**

Übersicht

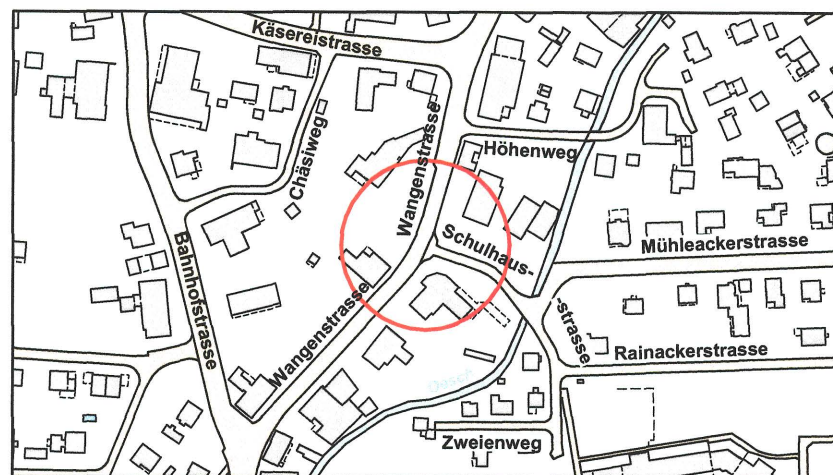

Projektverfasser SPI Planer und Ingenieure AG Luzernstrasse 34 4552 Derendingen Telefon 032 681 33 33, Telefax 032 681 33 35 E-Mail office@spi.ag	Erstellt: pl/Jae Dat.: 20.08.2007 Gepr.: Jo Freigabe: Jo Rev.: Jae Dat.: 23.12.2011 Gepr.: cs Freigabe: cs Format: 30 x 63 cm Dat. Grundbuchplan: 24.05.2011 Dok.-Pfad: N:\Daten\3004\Pläne\3004_6D_Auflageplan_Wangenstr.2d
Bauherrenstelle Amt für Verkehr und Tiefbau Röthhof, Werkhofstrasse 65, 4509 Solothurn Telefon 032 627 26 33, Telefax 032 627 76 94	Obj.-Nr. KB: Obj.-Nr. VRA: STRADA-Nr. / -BP: 3350/26-26/100 Dokument-Nr.: 2TK.00533

\\Spi01\netzdaten\Daten\3004\Pläne\Wangenstrasse\3004_6D_Auflageplan_Wangenstr.2d

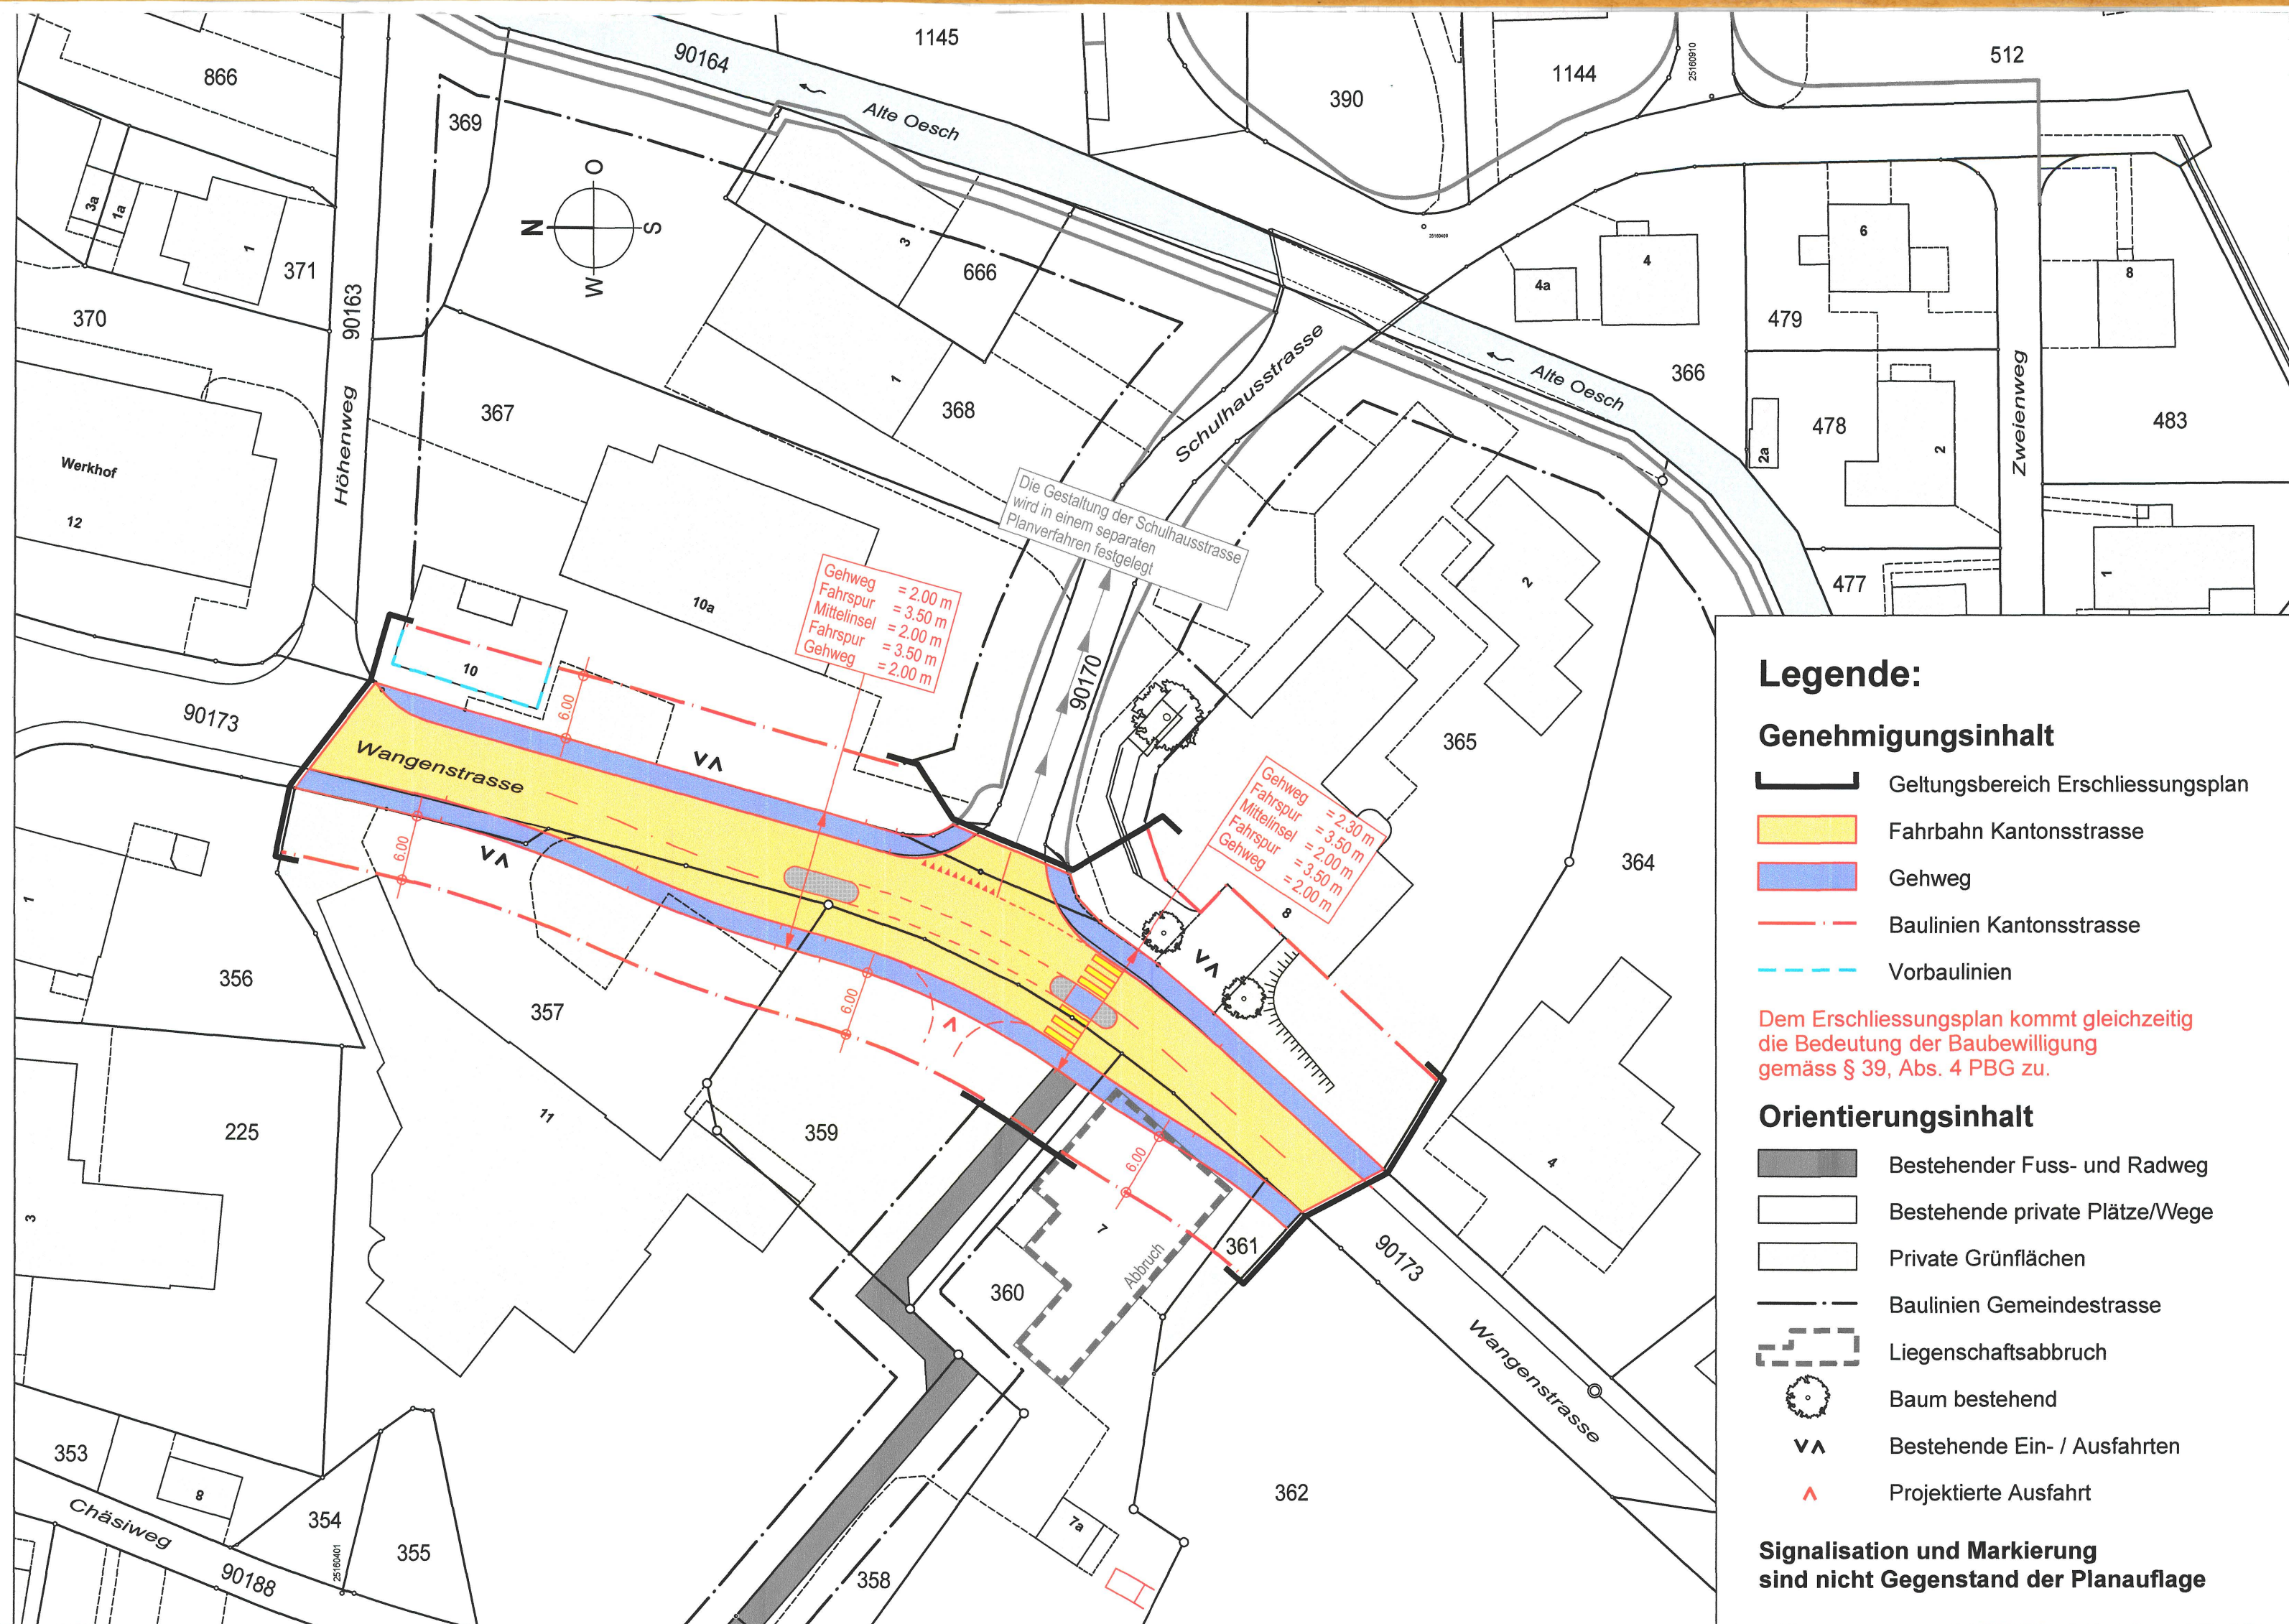

Legende:

Genehmigungsinhalt

- Geltungsbereich Erschliessungsplan
- Fahrbahn Kantonsstrasse
- Gehweg
- Baulinien Kantonsstrasse
- Vorbaulinien

Dem Erschliessungsplan kommt gleichzeitig
die Bedeutung der Baubewilligung
gemäss § 39, Abs. 4 PBG zu.

Orientierungsinhalt

- Bestehender Fuss- und Radweg
- Bestehende private Plätze/Wege
- Private Grünflächen
- Baulinien Gemeindestrasse
- Liegenschaftsabbruch
- Baum bestehend
- Bestehende Ein- / Ausfahrten
- Projektierte Ausfahrt

Signalisation und Markierung
sind nicht Gegenstand der Planaufgabe