
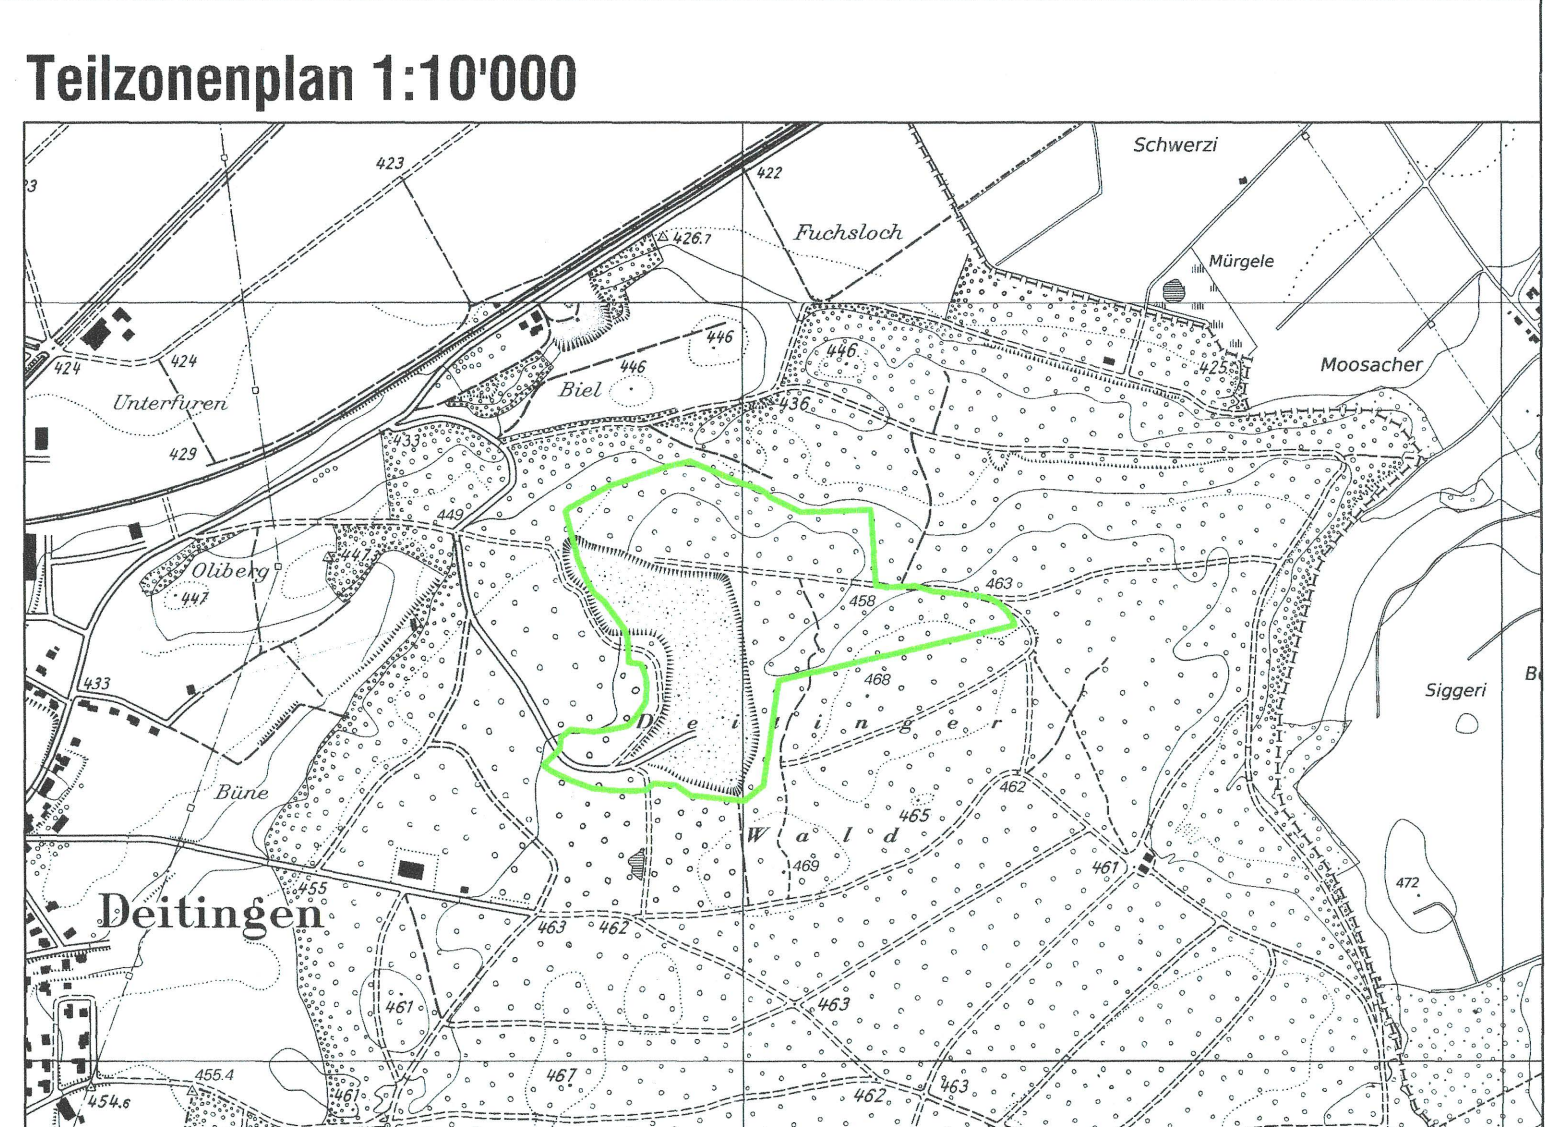


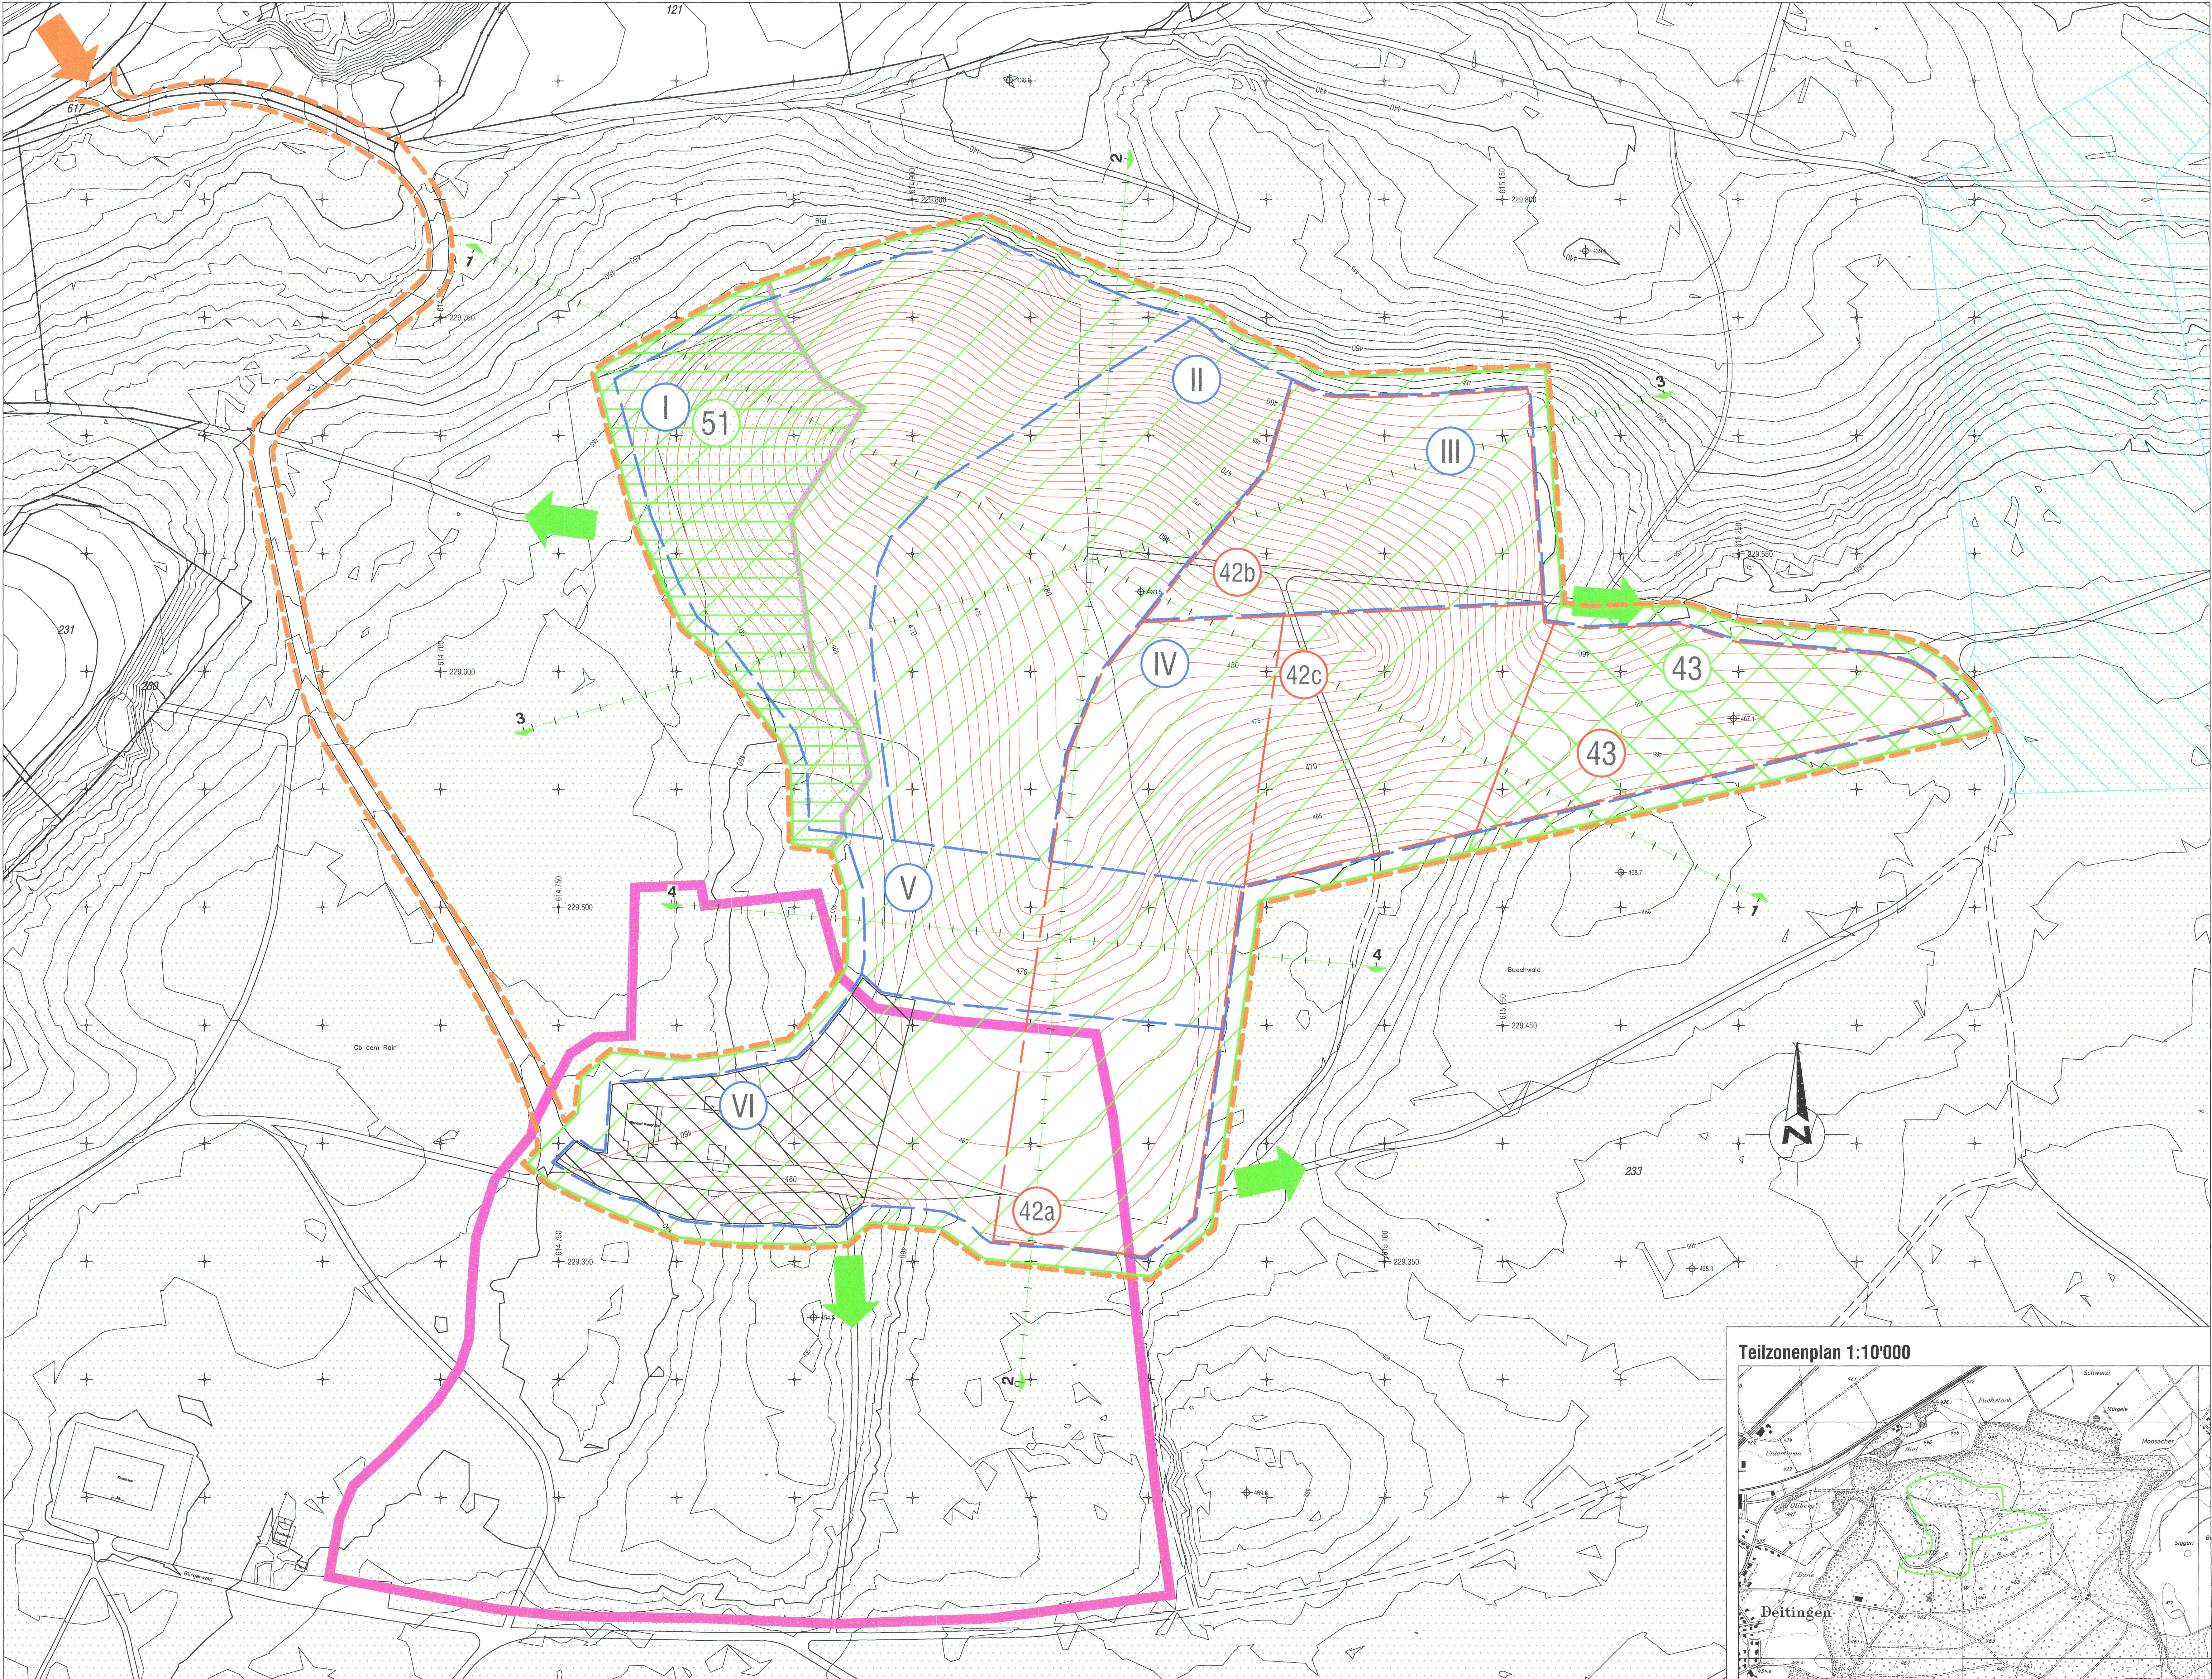

Teilzonen- und Gestaltungsplan
Kiesgrube Mühlerain
mit Sonderbauvorschriften

Teilzonen- und Gestaltungsplan

Situation 1:1000, 1:10'000

Genehmigungsexemplar

Auftraggeber:				Bürgergemeinde Deitingen Präsidium CH-4543 Deitingen www.deitingen.ch			
Projekt: Kiesgrube Mühlerain				Format: 115/74	Phase: -	Plan Nr. B1367.AU - A1	
Rev.	Datum	Beschreibung	Erstellt	Geprüft	Folger		
A	18.12.10		sq				
B							
C							
D							
E							

CYCAD
Pit & Quarry Consulting

Cycad AG
Langmauerweg 12
CH-3011 Bern

Fon +41 31 318 7744
Fax +41 31 318 7741
www.cycad.ch

Genehmigungsvermerke:
Öffentliche Auflage vom 11. März 2013 bis 9. April 2013
Beschlissen durch den Gemeinderat am 24. April 2013

Gemeindepräsident:
Gemeindeschreiber:
Genehmigt durch den Regierungsrat mit Beschluss Nr. 2013/1892 vom 21. Oktober 2013
Der Staatsschreiber:
Publikation des Regierungsratsbeschlusses im Amtsblatt Nr. 45 vom 25. Oktober 2013

- Genehmigungsinhalte**
- Geltungsbereich Ziff. 1
 - Zone Abbau und Auffüllung (Rodung und Ersatzaufforstung) Ziff. 1
 - Infrastrukturbereich Ziff. 9
 - Erschliessung (Waldstrasse) Ziff. 4
 - Höhenkurven Endgestaltung Ziff. 54
- Richtungsweisende Inhalte**
- 43 Abbauetappen Ziff. 21
 - IV Auffülletappen Ziff. 51
 - Anschluss Waldstrassen Ziff. 65

- Orientierende Inhalte**
- Waldfeststellung 8. Juli 2011
 - Rodungsetappe 51, neu (13'580 m²)
 - Rodungsetappe 43, bereits bewilligt (13'450 m²)
 - Ersatzaufforstung (135'200 m²)
 - Profile
 - 135 Parzellengrenze, -nummer
 - Höhenkurven Terrain
 - Wald
 - Grundwasserschutzzone S2, S3 Quelle Murgelen
 - Kantonaler Richtplan (Festsetzung Kiesabbau, Nr. 1.013)
 - Ausdehnung Kataster der belasteten Standorte (Deponie Mühlerain)