



Flächenbilanz Rodung					Flächenbilanz Aufforstung				
Bezeichnung	Parzelle	Rodung temporär [m²]	definitiv [m²]	Total [m²]	Bezeichnung	Parzelle	Aufforstung temporär [m²]	definitiv [m²]	Total [m²]
R1 Stand Rodung 2019	233	102'945	0	102'945	EA	131	0	4'998	4'998
R2	233	17'376	0	17'376	EA	126	0	4'987	4'987
R3	233	13'637	0	13'637	AF1	233	23'003	0	23'003
R4	233	15'440	0	15'440	AF2	233	8'170	0	8'170
R5	233	14'089	0	14'089	AF3	233	21'401	0	21'401
R6	233	14'754	0	14'754	AF4	233	7'417	0	7'417
R7	233	13'910	0	13'910	AF5	233	11'244	0	11'244
D bereits gerodet, neu definitiv	233	0	9'985	9'985	AF6	233	13'007	0	13'007
Total Rodung		192'151	9'985	202'136	AF7	233	9'222	0	9'222
Keine Rodung					AF8	233	98'687	0	98'687
Rekultivierte Fläche			4'791 m²		Total Aufforstung		192'151	9'985	202'136
Gesamtrödingperimeter			17'490 m²						
			224'417 m²						

Legende Rodung

Genehmigungsinhalt	Orientierender Inhalt
Perimeter Gestaltungsplan	Höhenkurven Gelände im Ausgangszustand (1 m / 5 m)
Gesamtrödingperimeter	Perimeter Gestaltungsplan 2013
Erweiterungsperimeter Rodung	Nummerierung der Abbaueptapierung
Fläche Rodung neu	Nummerierung Rodungsetappen
Fläche definitive Rodung	Aufhebung Stangelegiweg
	Stangelegiweg neu

Legende Aufforstung

Genehmigungsinhalt	Orientierender Inhalt
Perimeter Gestaltungsplan	Höhenkurven bestehendes Gelände (1 m / 5 m)
Aufzuforstende Fläche	Höhenkurven projektiertes Terrain Endgestaltung 2021
Aufgeforstete Fläche (Stand 2019)	Aufforstungsetappen
Keine Rodung	Anschluss an bestehende Walderschliessung
Rückbau zu Forstweg	Landwirtschaftszone (zukünftige Ersatzfläche Aufforstung)
	Aufhebung Stangelegiweg
	Stangelegiweg neu

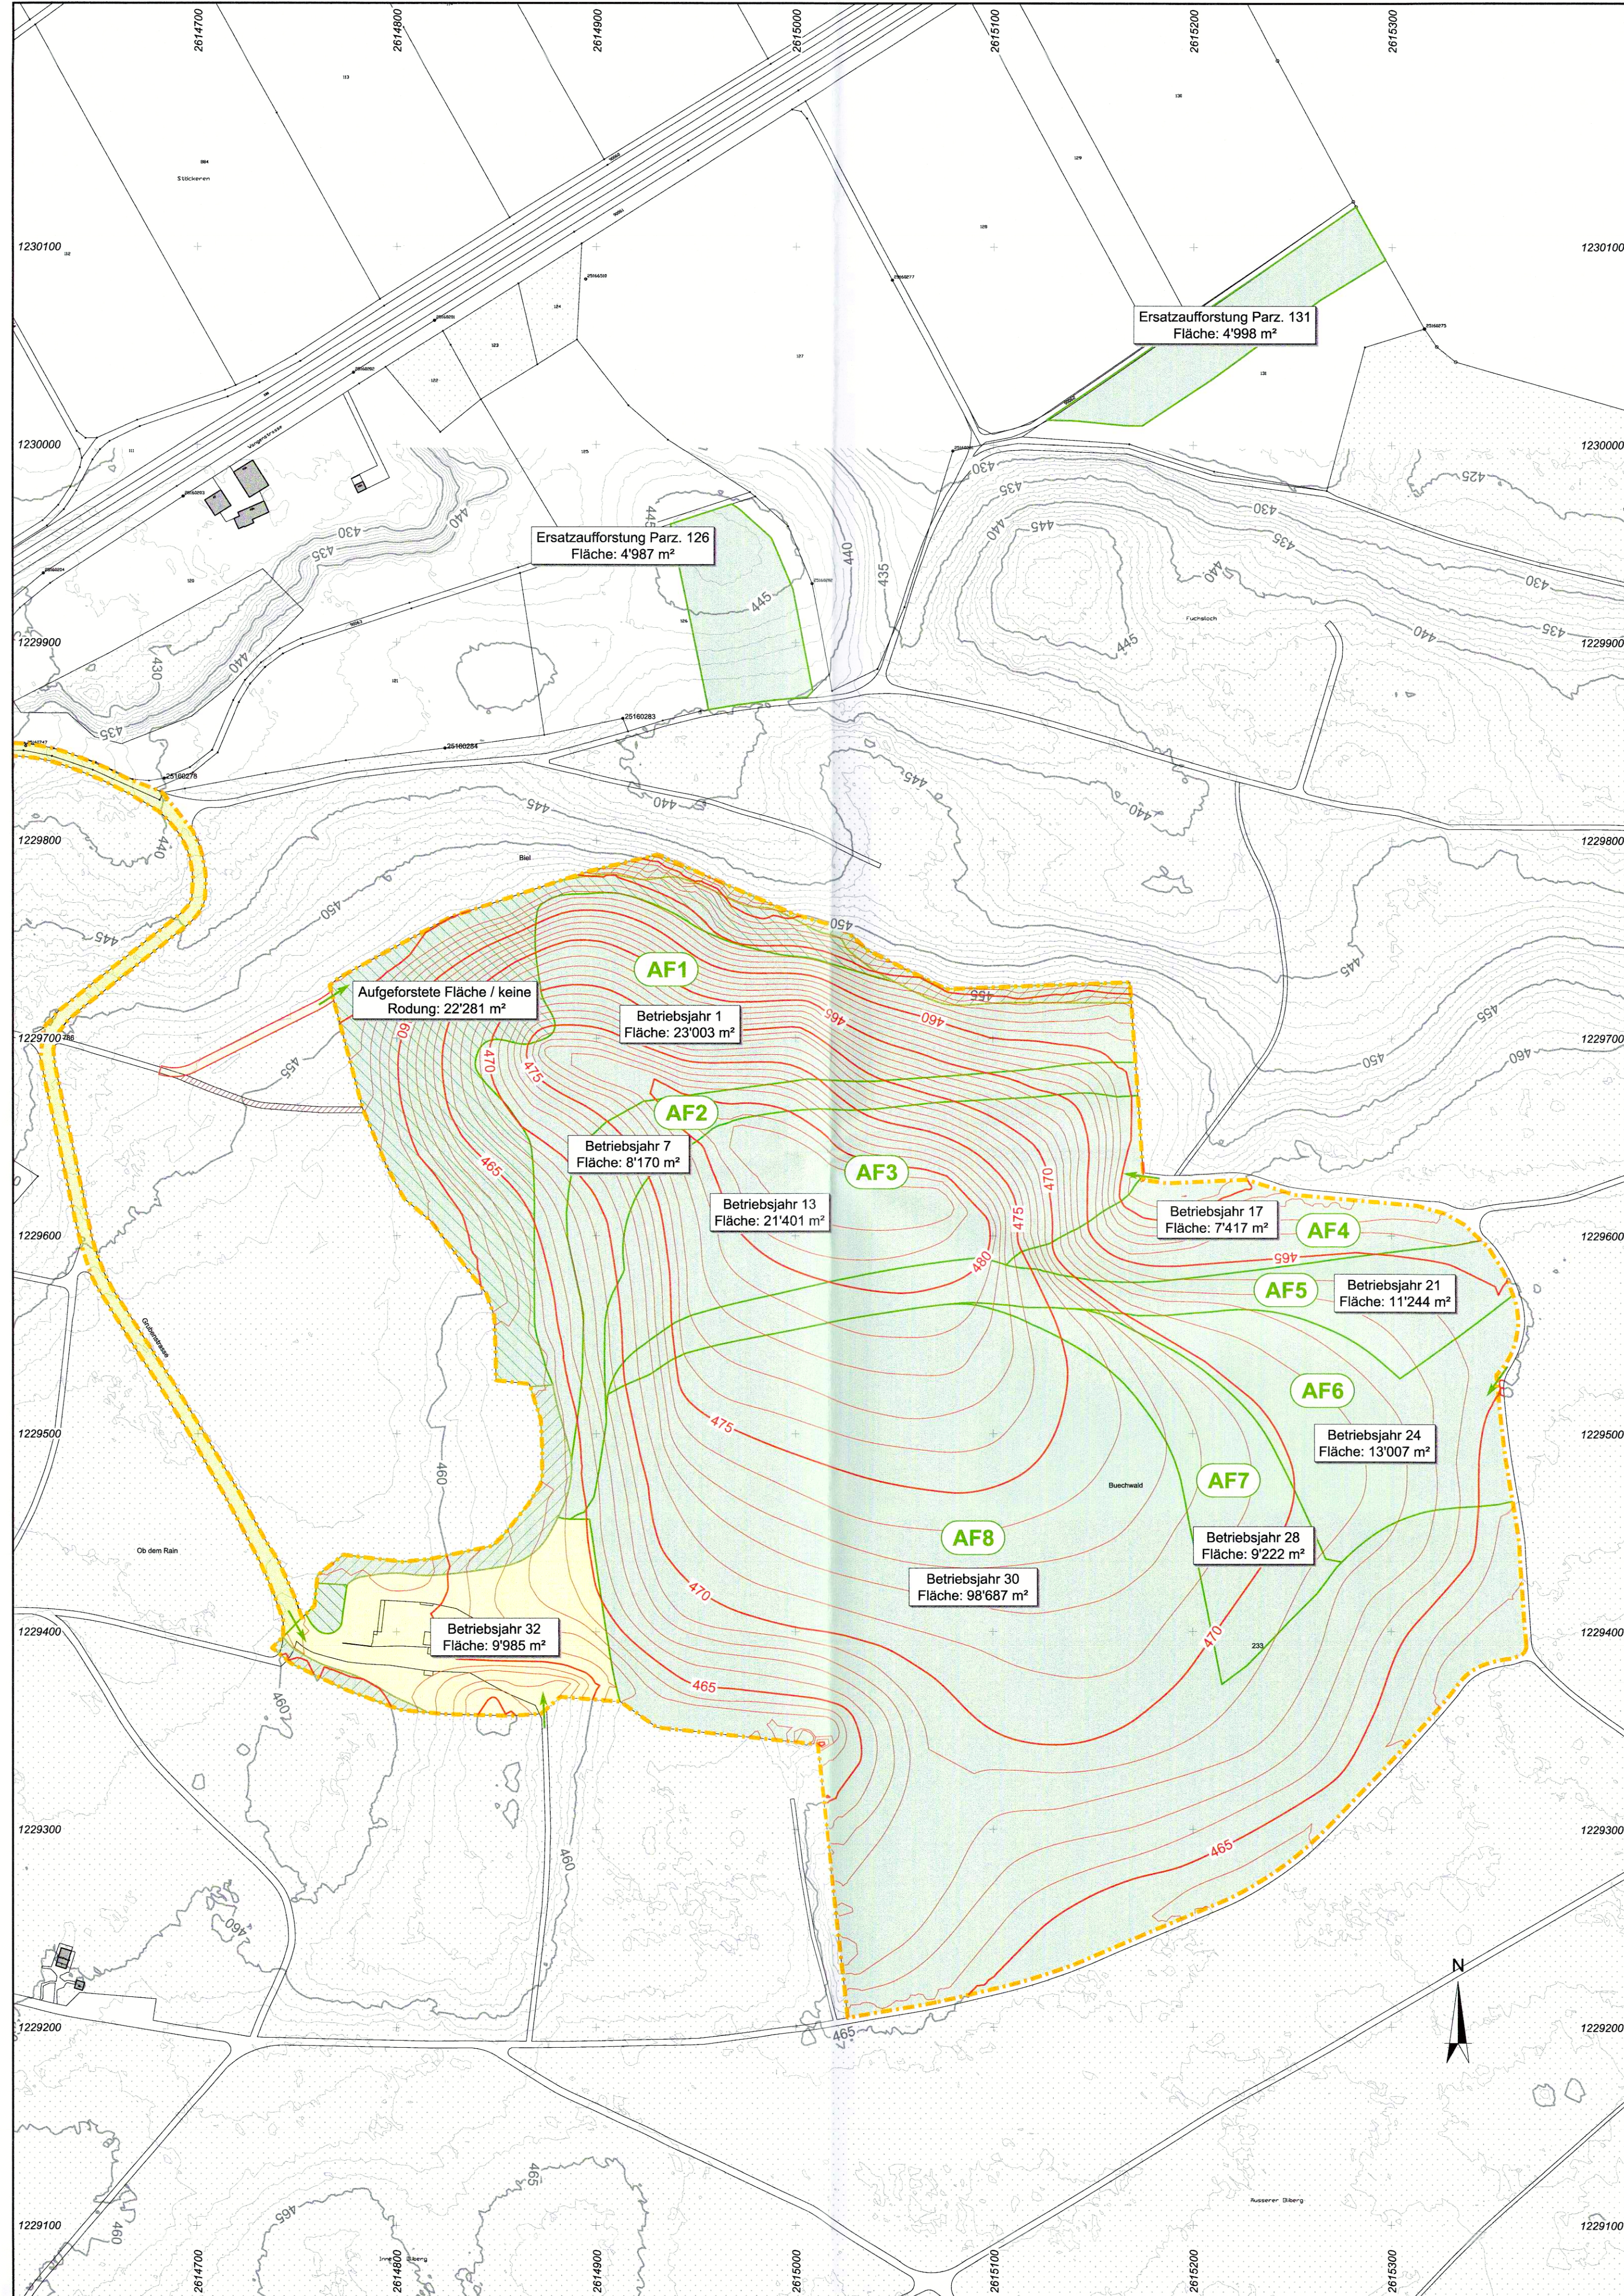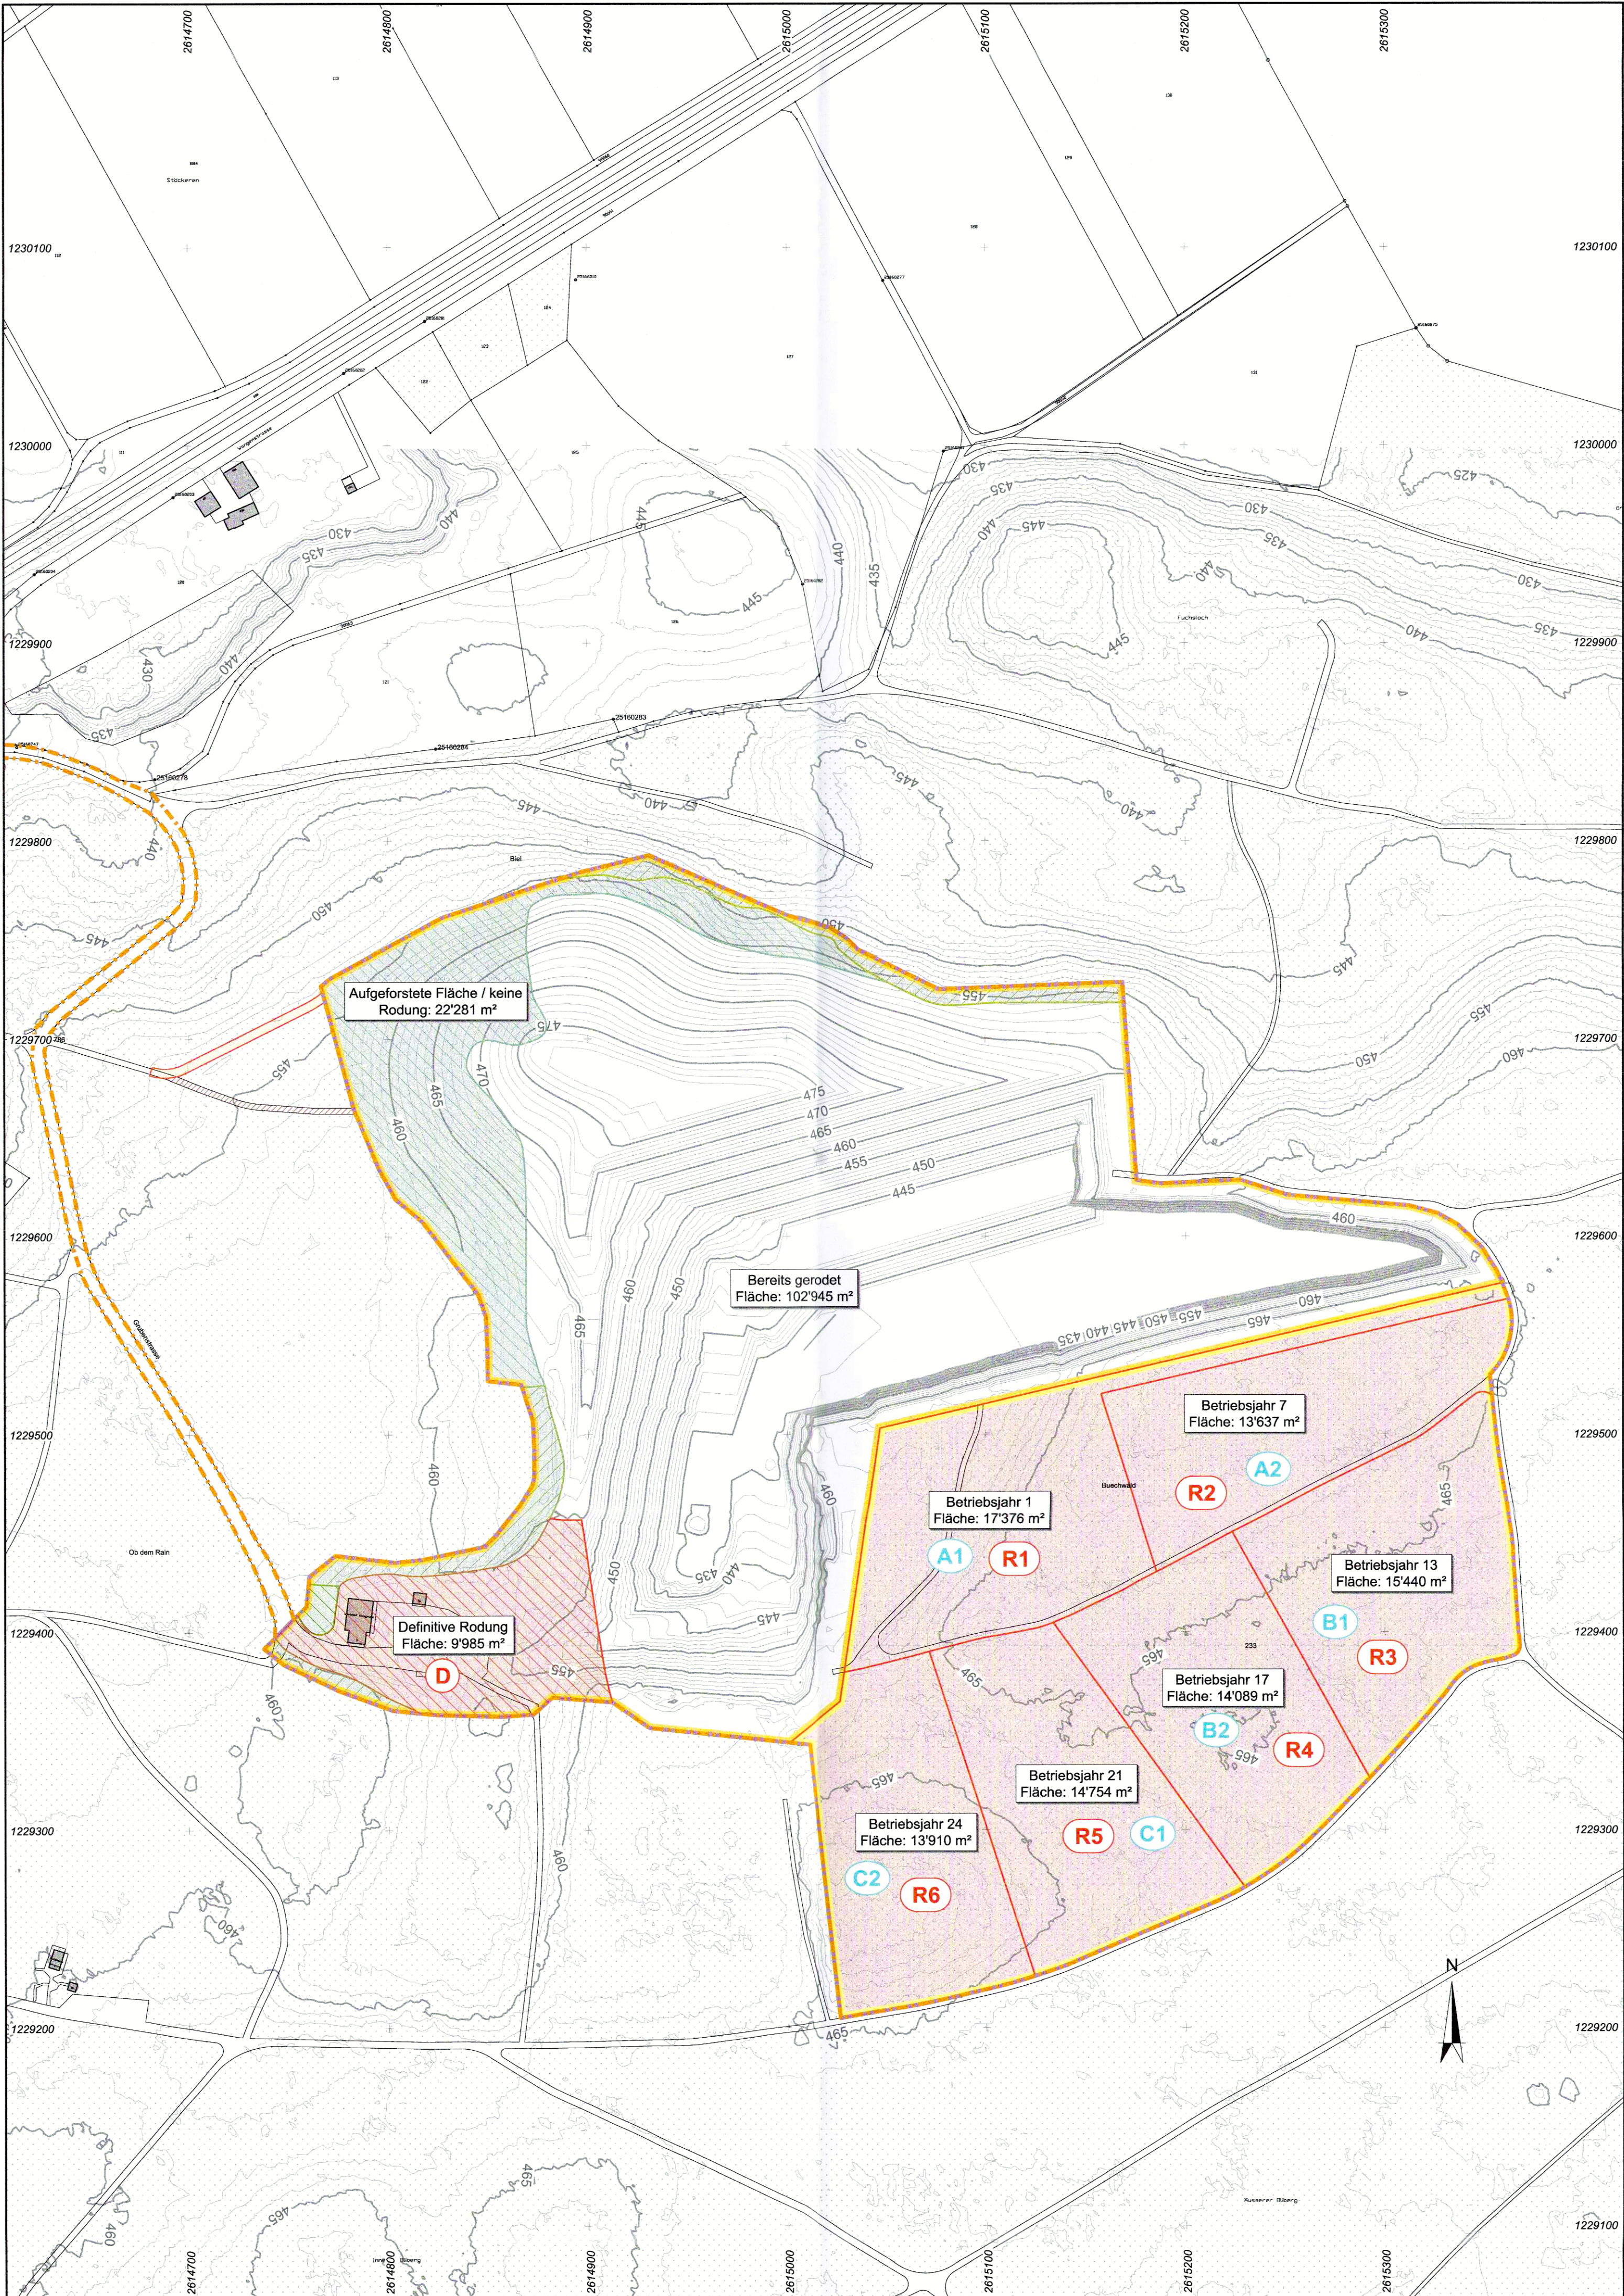

Bürgergemeinde Deitingen

2.3

Teilzonen- und Gestaltungsplan
Kiesgrube Mühlerain
mit Sonderbauvorschriften

Detailplan Rodung und
Ersatzaufforstung

Exemplar für die Genehmigung

Situation 1:2'000

Genehmigungsvermerke:

Öffentliche Auflage vom: 07. Januar 2022 bis: 07. Februar 2022

Beschlossen durch den Gemeinderat Deitingen am: 08. Juni 2022

Gemeindepräsident:

Gemeinschreiberin:

Genehmigt vom Regierungsrat des Kantons Solothurn
gemäss RRB vom: 2022/1522 21. OKT. 2022

Der Staatsschreiber:

Publikation im Amtsblatt am: 2.8. OKT. 2022

Auftrag: Deitingen, Kiesgrube Mühlerain,
Erweiterung

Rev. Index Datum Beschreibung der Änderung Ges. Pl. SUP

a 31.03.2021 Anpassung aufgrund Vorprüfungsbericht vom 22.12.2020 Mas Bes Sk

b 11.10.2021 Exemplar für die öffentliche Auflage Mas Bes Sk

c 11.10.2021 Exemplar für die Genehmigung Mas Bes Sk

GEOTEST AG
BERNSTRASSE 185
CH-3002 ZOLLIKOFEN
T: +41 (0)31 910 01 01
F: +41 (0)31 910 01 00
info@geotest.ch
www.geotest.ch

Format: 105 / 60

File: 5117005_7_BLO1c_Rod und
Aufgpn

Dokument Nr.: 5117005.7-01c