


- Genehmigungsinhalt**
- Gettungs- und Erschliessungs- und Gestaltungsplan
 - Bereich für Golfplatz bestehend (privat)
 - Öffentliches Fuss- und Radwegrecht
 - Öffentliches Fusswegrecht
 - Öffentlicher Flurweg
 - Neuer Fuss- und Radweg (Lage richtungsweisend)
 - Bereich für Bachüberquerung (Brücke) neu
 - Baubereich Sichtschutz
 - Baubereich Bunker
 - Baubereich Entwässerung
 - Bereiche mit erhöhtem Schutzbedürfnis**
 - Bereich zum Schutz der Fliessgewässer
 - Bereich zum Schutz des Grundwassers
 - Bereich zum Schutz des Waldes
 - Markanter Einzelbaum
 - Grundwasserentnahmestelle für Unterhalt Golfanlage
 - Waldbaulinie kommunal

- Orientierungsinhalt**
- Wanderwege (gemäss swissLM3D)
 - Entwässerung geplant / bestehend
 - Baulinie Gewässerraum kommunal (es gelten die Nutzungsbeschränkungen nach Art. 41c GSchV) (gemäss Deitlingen R88 Nr. 2019/974)
 - Erschliessung Golfplatz bestehend (privat, ausserhalb des Gettungs- und Erschliessungs- und Gestaltungsplans)
 - Zu-/Wegfahrt Golfplatz
 - Zugang Fussgänger und Radfahrer / Zugang Fussgänger
 - Erhaltenswerte Gebäude, innerhalb des Gettungs- und Erschliessungs- und Gestaltungsplans
 - Bestehende Betriebsgebäude, innerhalb des Gettungs- und Erschliessungs- und Gestaltungsplans
 - Kantonale Naturschutzzone (gemäss kantonalem Richtplan)
 - Kantonale Uferschutzzone (gemäss kantonalem Richtplan)
 - Grundwasserschutzzone S1
 - Grundwasserschutzzone S2
 - Grundwasserschutzzone S3
 - Kommunale Uferschutzzone
 - Hecken, Uferbestockung, Strauch- und Gehölzgruppen (Gestaltungselemente mit ökologischem Wert)
 - Hecken und Uferbestockung (gemäss amtlicher Vermessung)
 - Wald (auf der Grundlage der amtlichen Vermessung angepasst) / mit Waldfeststellung
 - Gewässer / Gewässer überdeckt, eingedolt (gemäss amtlicher Vermessung)
 - Gemeindegrenze / Kantonsgrenze

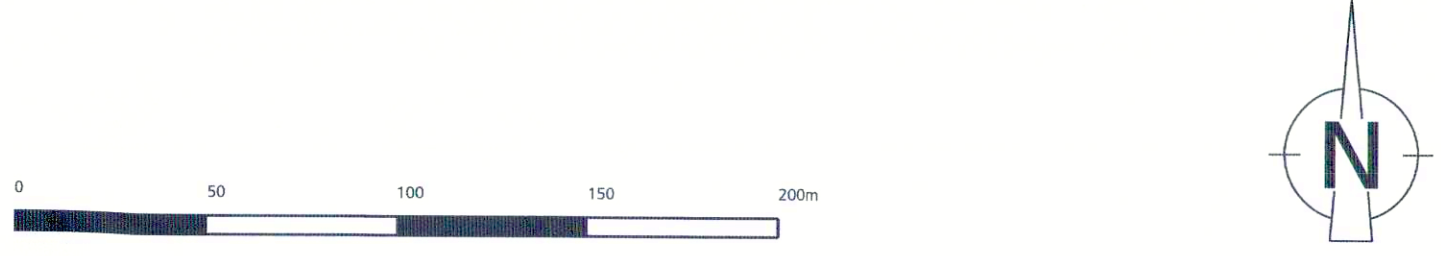


Kantonaler Erschliessungs- und Gestaltungsplan Golfplatz Wylihof

Dem Erschliessungsplan kommt im Bezug auf den Baubereich Entwässerung und auf den Baubereich Bunker gleichzeitig die Bedeutung der Baubewilligung zu (§ 39 Abs. 4 PBG).

Situation 1 : 2'000

Vollst.	Datum	Änderungen	gepl.	gepr.	gen.	Dienstag, 24.01.2019	geprüft:	genehmigt:
						Grösse: 84 x 126		21770 / 1
						Umfang: 112 Bl. 2022 13.30.29		
AV- Grundlage vom: wird wöchentlich aktualisiert CAD-Datei: 1102_2022_13.30.29								
www.bsb-partner.ch								
Biberist	Tel. 032 671 22 22		Fax 032 671 22 00					
Dornen	Tel. 062 388 38 38		Fax 062 388 38 00					
Grenchen	Tel. 032 654 58 30		Fax 032 654 58 31					
Liebenfeld/Bern	Tel. 031 978 00 78		Fax 031 978 00 79					

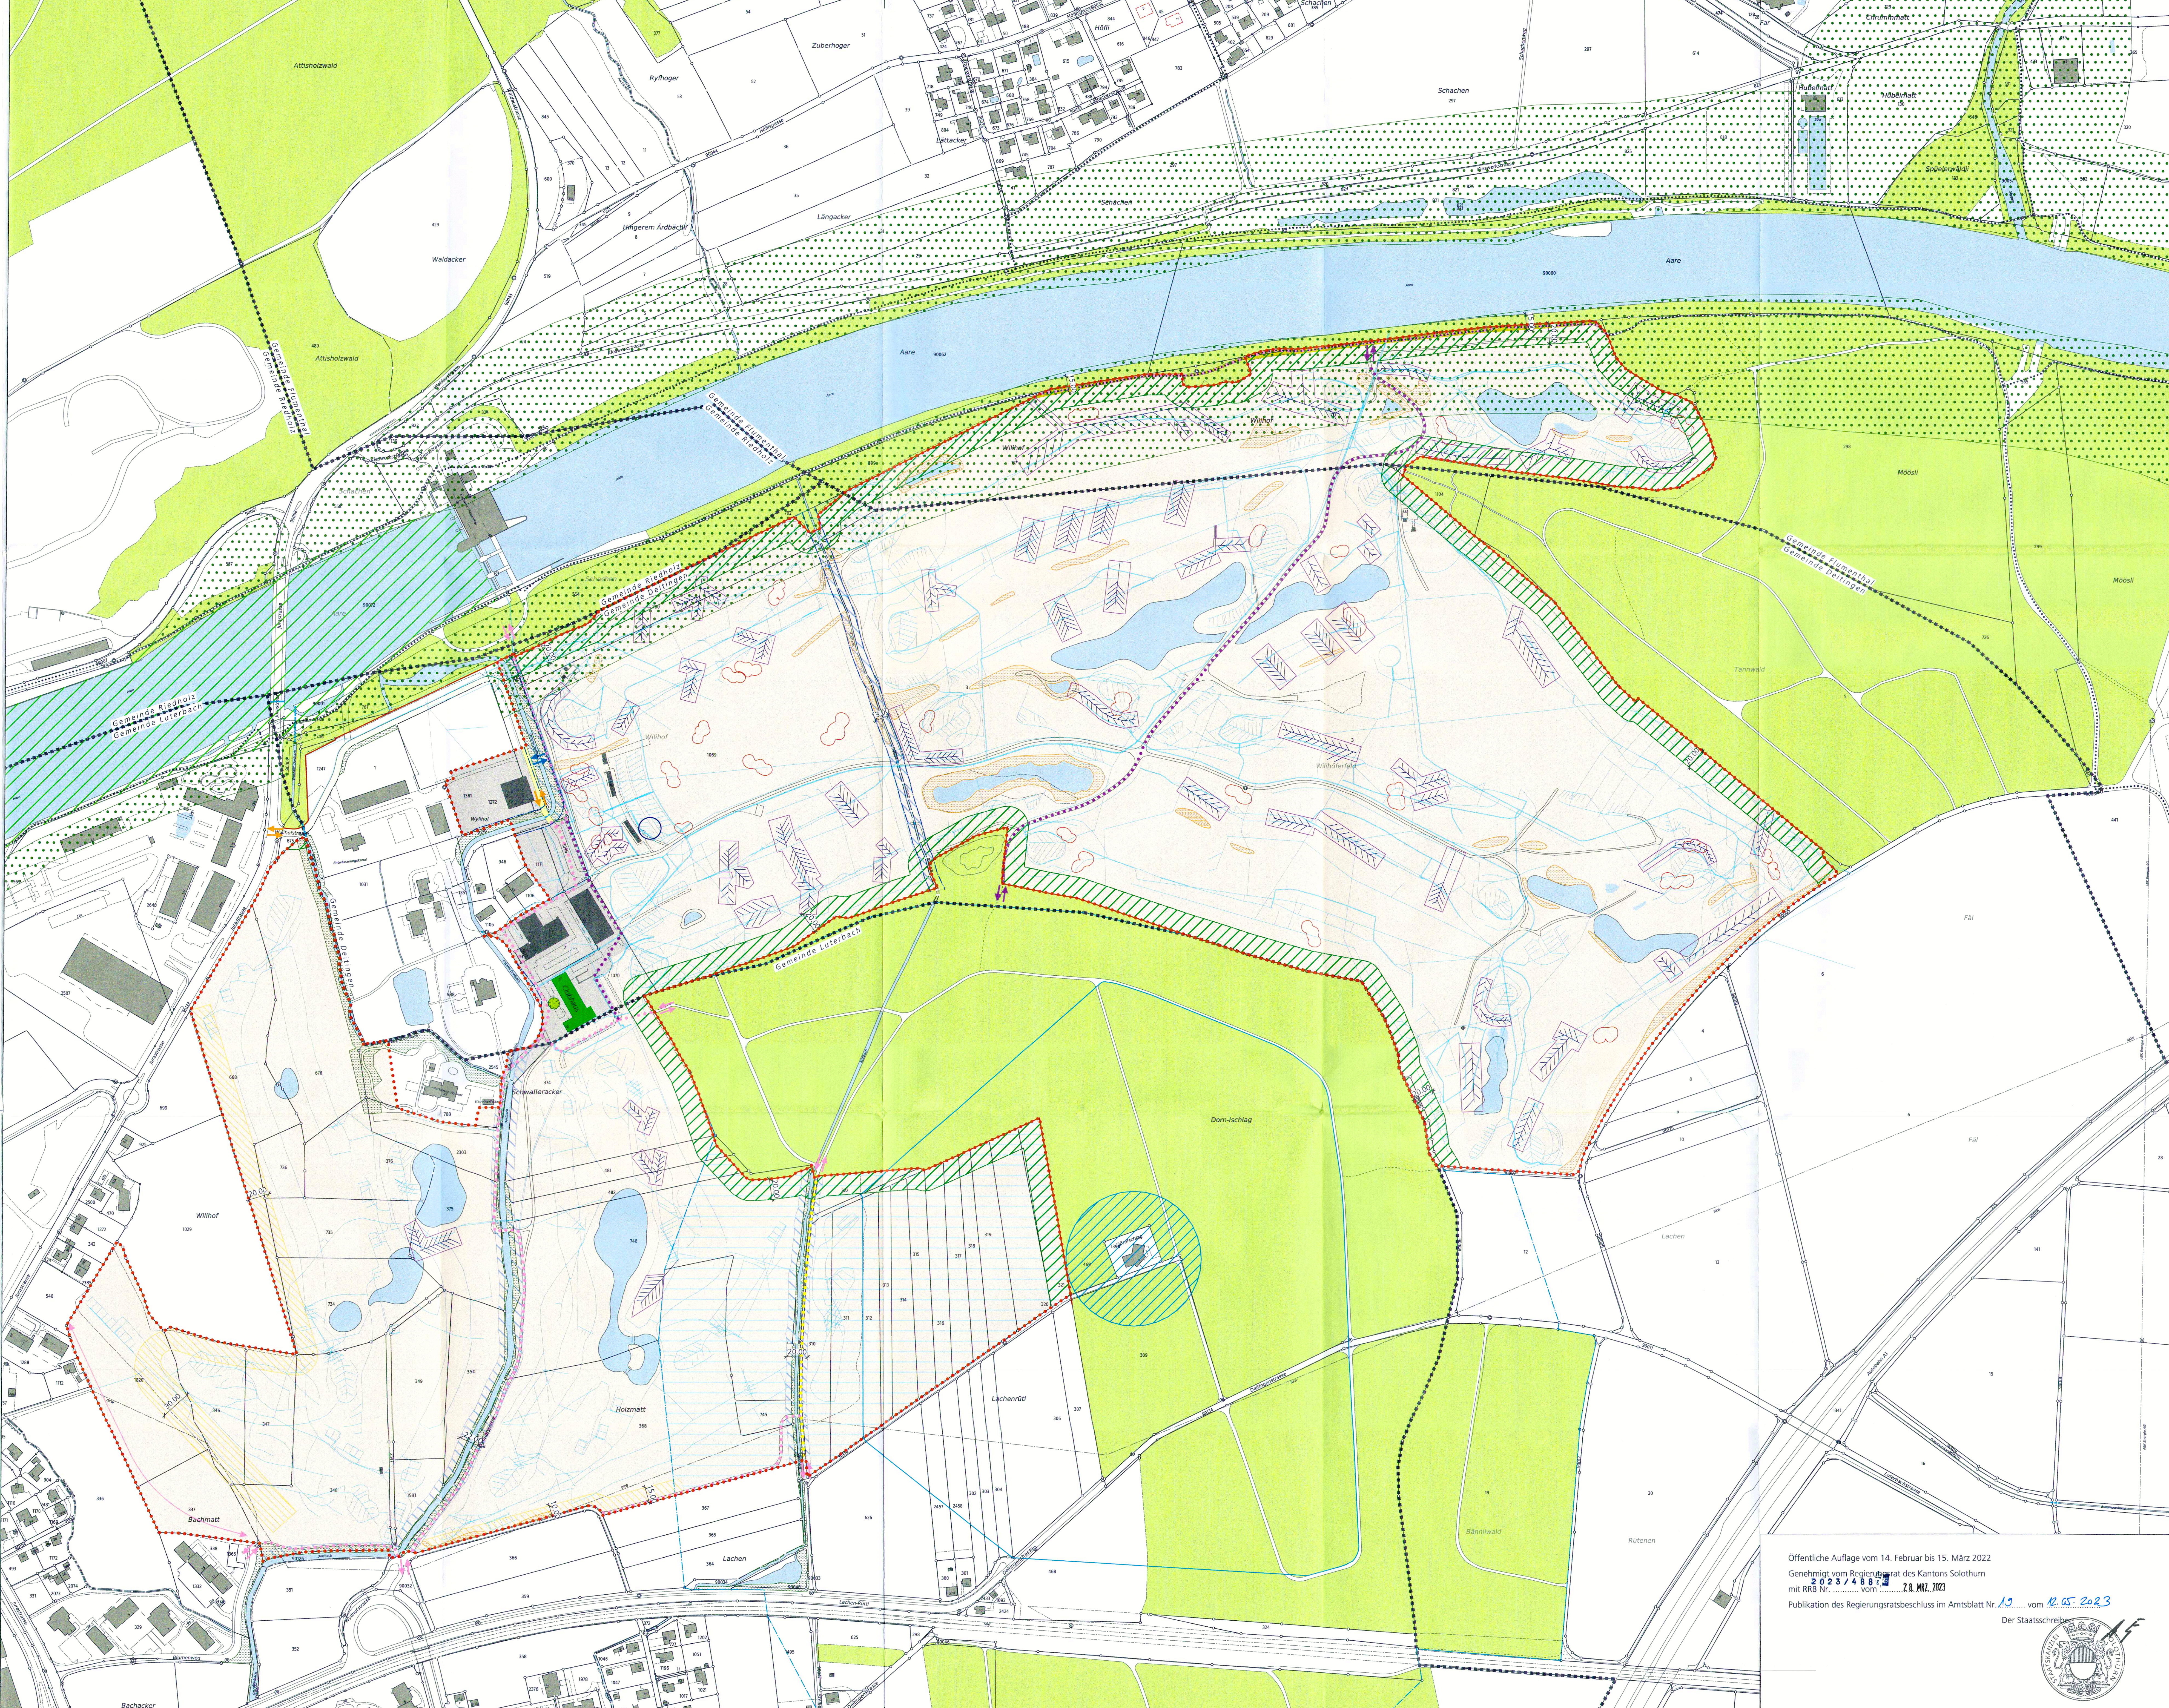

Öffentliche Auflage vom 14. Februar bis 15. März 2023
Genehmigt vom Regierungsrat des Kantons Solothurn
mit RRB Nr. 2023/488 vom 28. März 2023
Publikation des Regierungsratsbeschlusses im Amtsblatt Nr. 12 vom 12.05.2023
Der Staatsarchivar