


Gemeinde Deitingen
 Bebauungsplan Bärnermattstrasse
 Situation 1:500

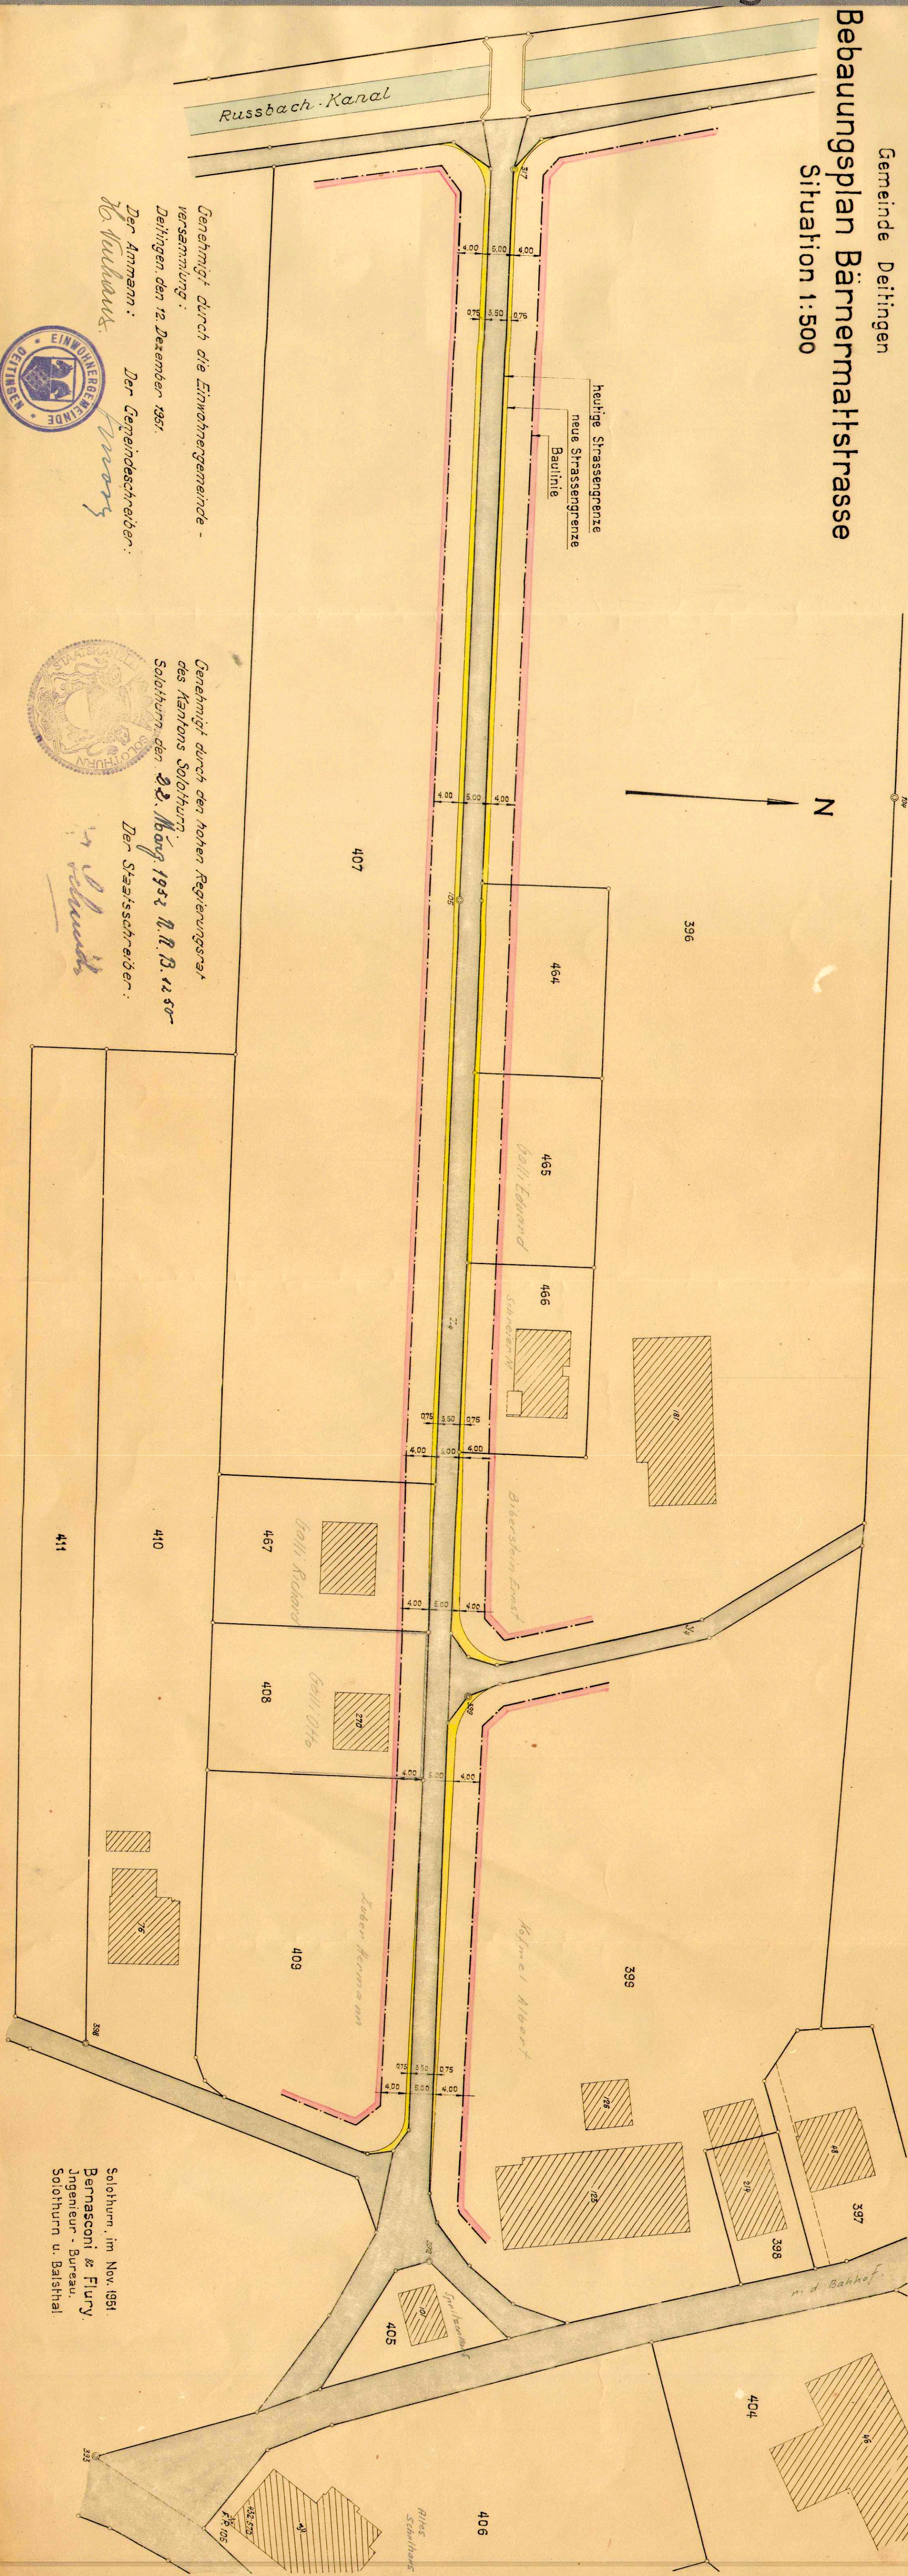

Genehmigt durch die Einwohnergemeinde -
 versammlung:
 Deitingen, den 12. Dezember 1951.
 Der Ammann: *Der Gemeindegemeinder:*
St. M. M. M.

Genehmigt durch den hohen Regierungsrat
 des Kantons Solothurn:
 Solothurn, den 22. März 1952 N. N. B. 12.50
 Der Staatssekretär:
St. M. M. M.

Solothurn, im Nov. 1951.
 Bernasconi & Flury,
 Ingenieur - Bureau,
 Solothurn u. Bassthal.

