46/33

KANTON SOLOTHURN
GEMEINDE DEITINGEN

Kantonsstrasse III. Klasse

SUBINGENSTRASSE

Erschliessungsplan

Situation 1:500

Die öffentliche Planauflage erfolgte vom 11. März 1985 – 10. April 1985

Vom Regierungsrat durch heutigen Beschluss Nr. 2682 genehmigt.
Solothurn, den 9. 9. 1985
Der Staatsschreiber:
Dr. K. Schmidlin
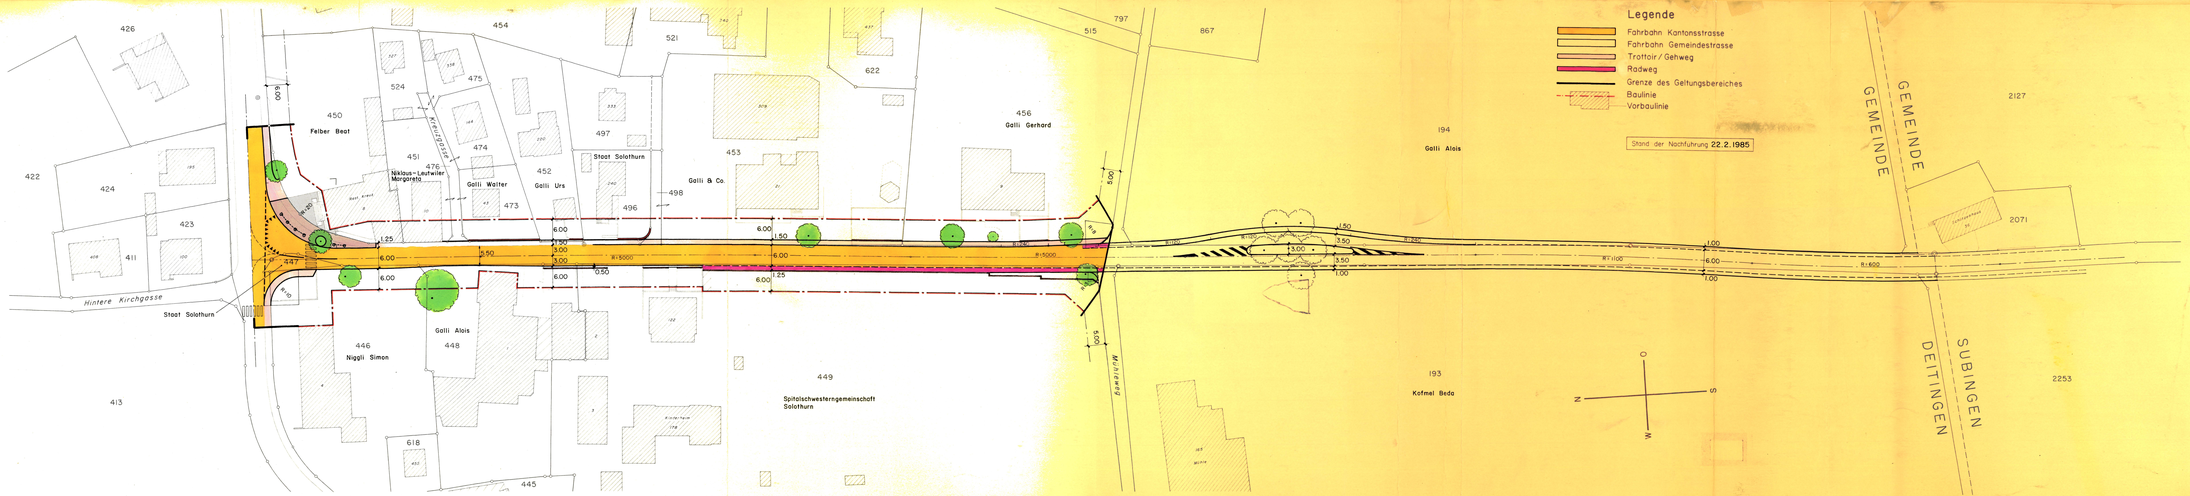
Kant. Tiefbauamt Solothurn		Blä.	Februar 1985
A: Einsprachenbereinigung und Geltungsbereich	Aug. 85	Blä.	30 x 147	46/22 A