



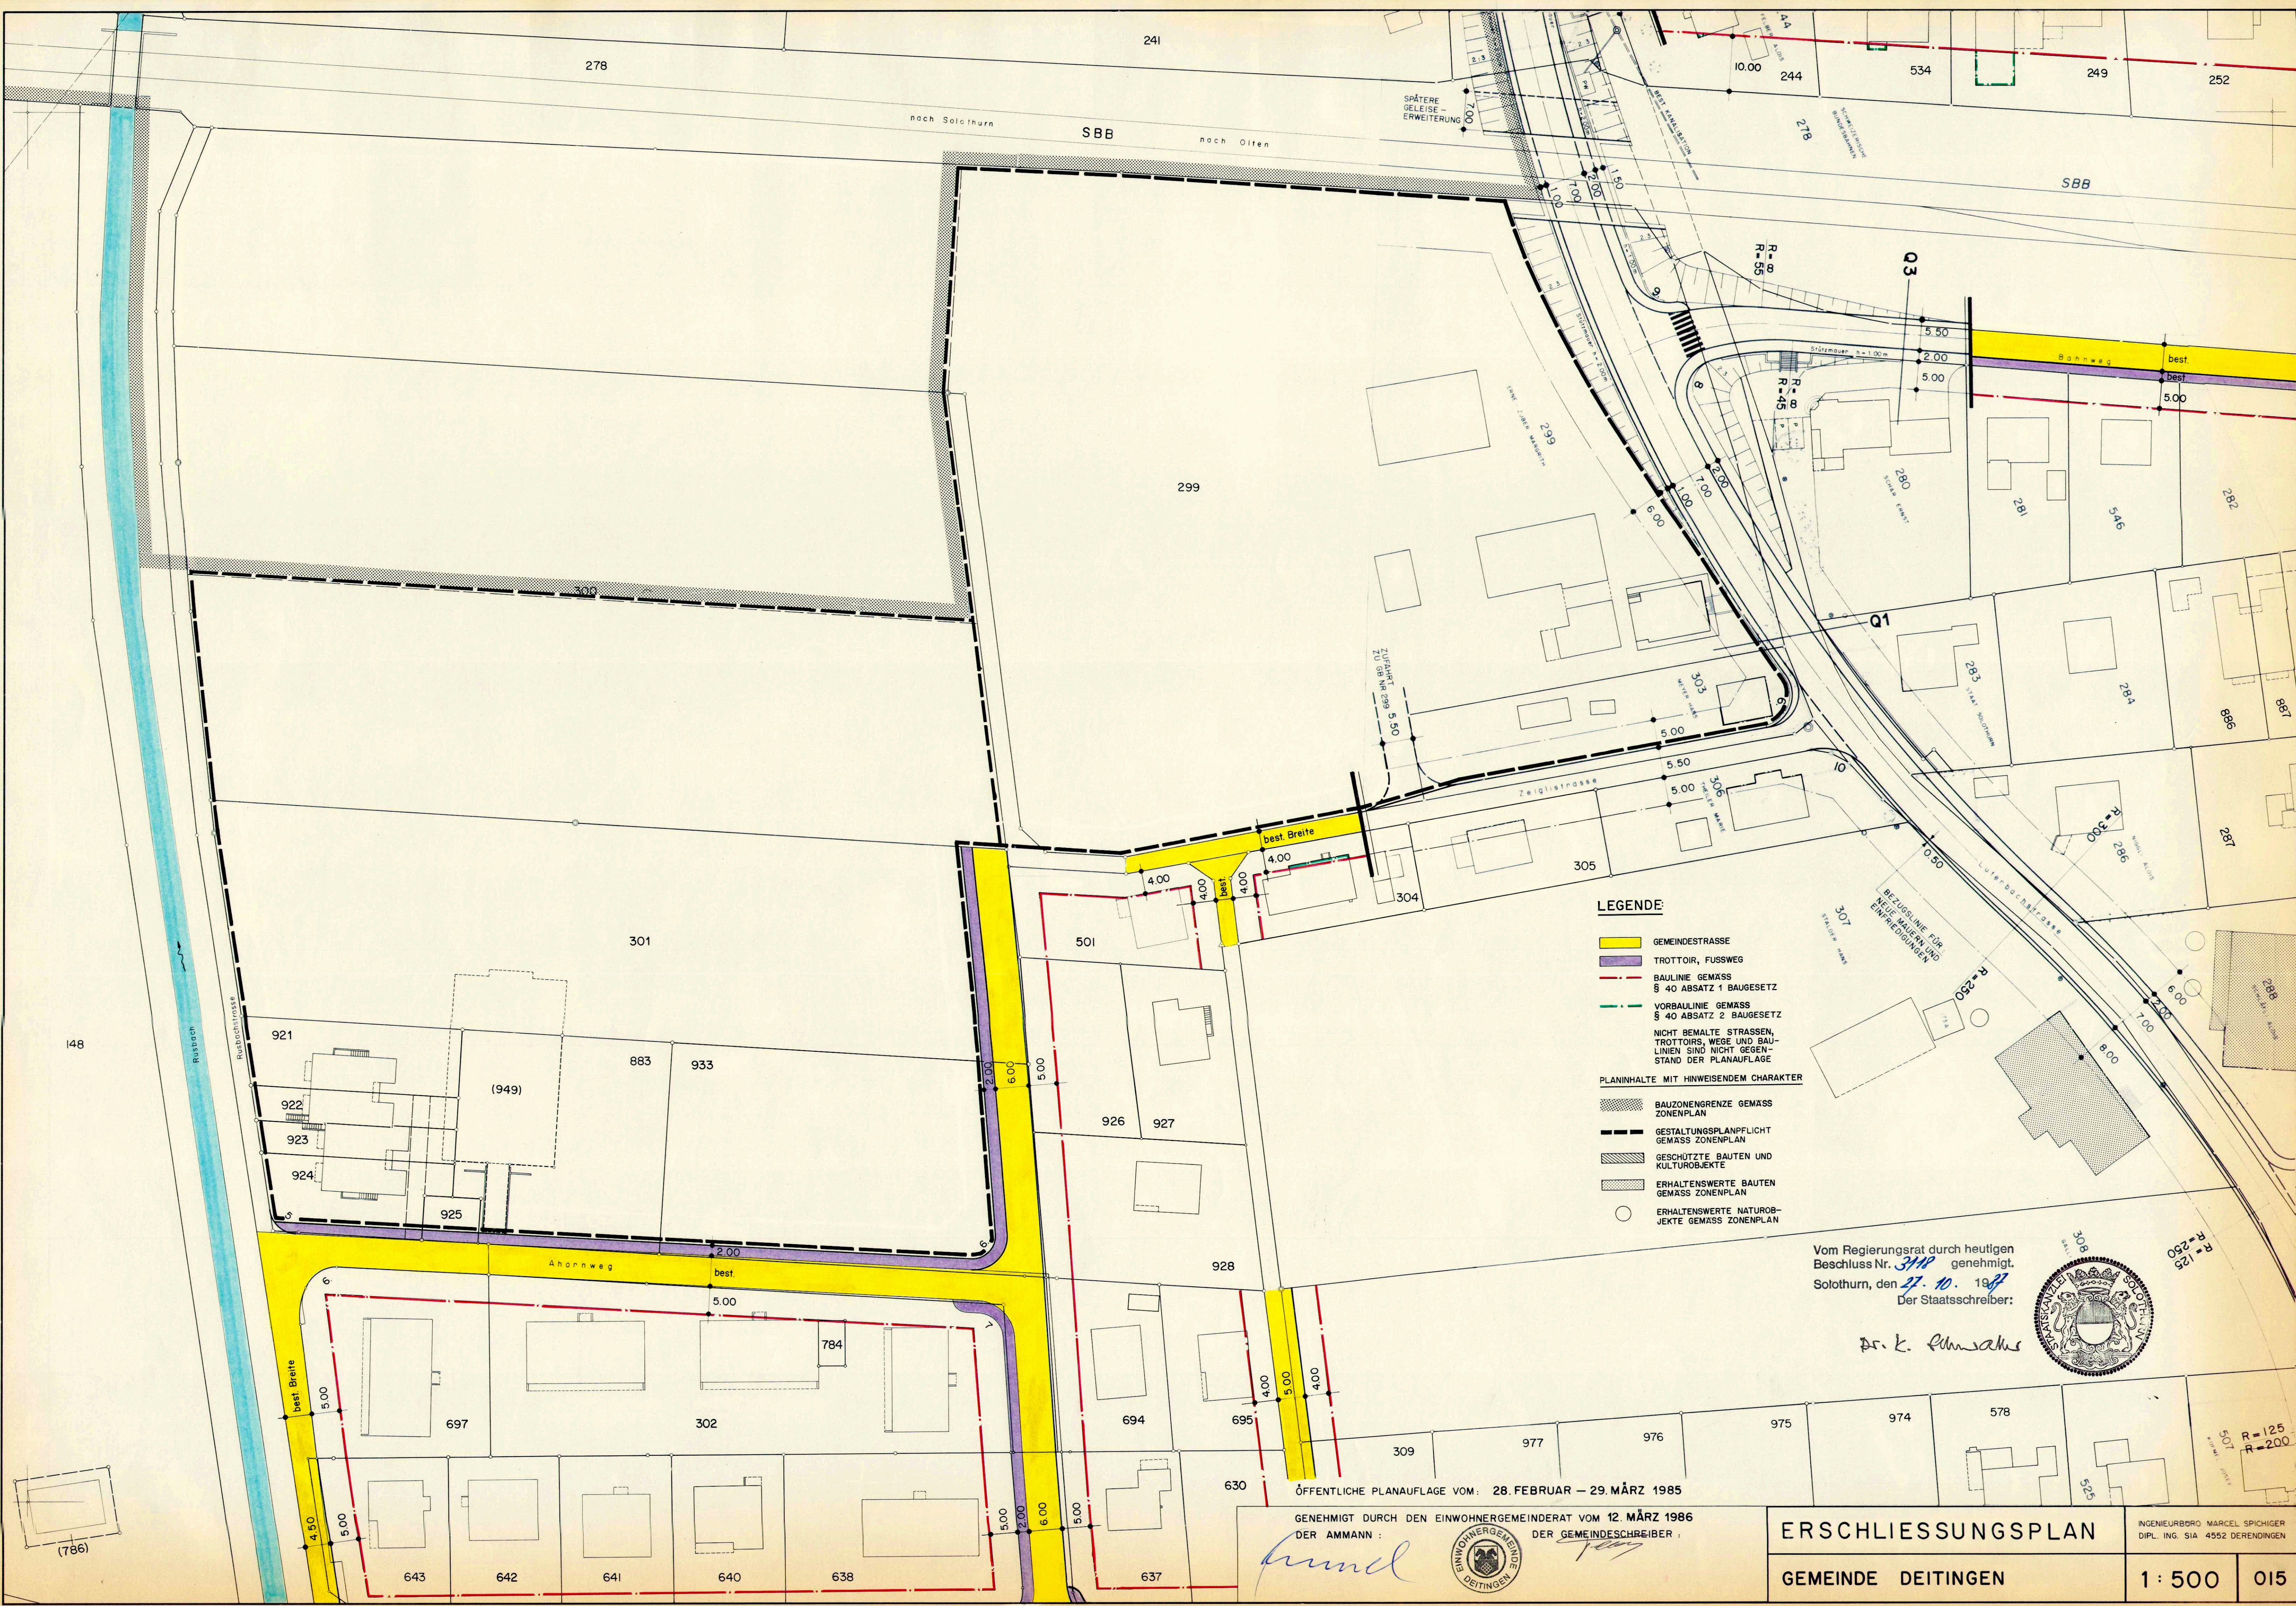

LEGENDE:

- GEMEINDESTRASSE
- TROTTOIR, FUSSWEG
- BAULINIE GEMÄSS § 40 ABSATZ 1 BAUGESETZ
- VORBAULINIE GEMÄSS § 40 ABSATZ 2 BAUGESETZ
- NICHT BEMALTE STRASSEN, TROTTOIRS, WEGE UND BAULINIEN SIND NICHT GEGENSTAND DER PLANAUFLEGE
- PLANINHALTE MIT HINWEISENDEN CHARAKTER
 - BAUZONENGRENZE GEMÄSS ZONENPLAN
 - GESTALTUNGSPLANPFLICHT GEMÄSS ZONENPLAN
 - GESCHÜTZTE BAUTEN UND KULTUROBJEKTE
 - ERHALTENSWERTE BAUTEN GEMÄSS ZONENPLAN
 - ERHALTENSWERTE NATUROBJEKTE GEMÄSS ZONENPLAN

Vom Regierungsrat durch heutigen Beschluss Nr. 3118 genehmigt.
Solothurn, den 27. 10. 1987
Der Staatsschreiber:

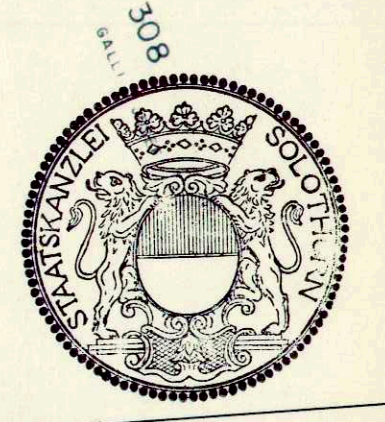

ÖFFENTLICHE PLANAUFLEGE VOM: 28. FEBRUAR – 29. MÄRZ 1985

GENEHMIGT DURCH DEN EINWOHNERGEMEINDERAT VOM 12. MÄRZ 1986
DER AMMANN: *Brund* DER GEMEINDESCHREIBER: *Y. J.*



ERSCHLIESSUNGSPLAN

GEMEINDE DEITINGEN

INGENIEURBÜRO MARCEL SPICHIGER
DIPLOM. ING. SIA 4552 DERENDINGEN

1 : 500 015