



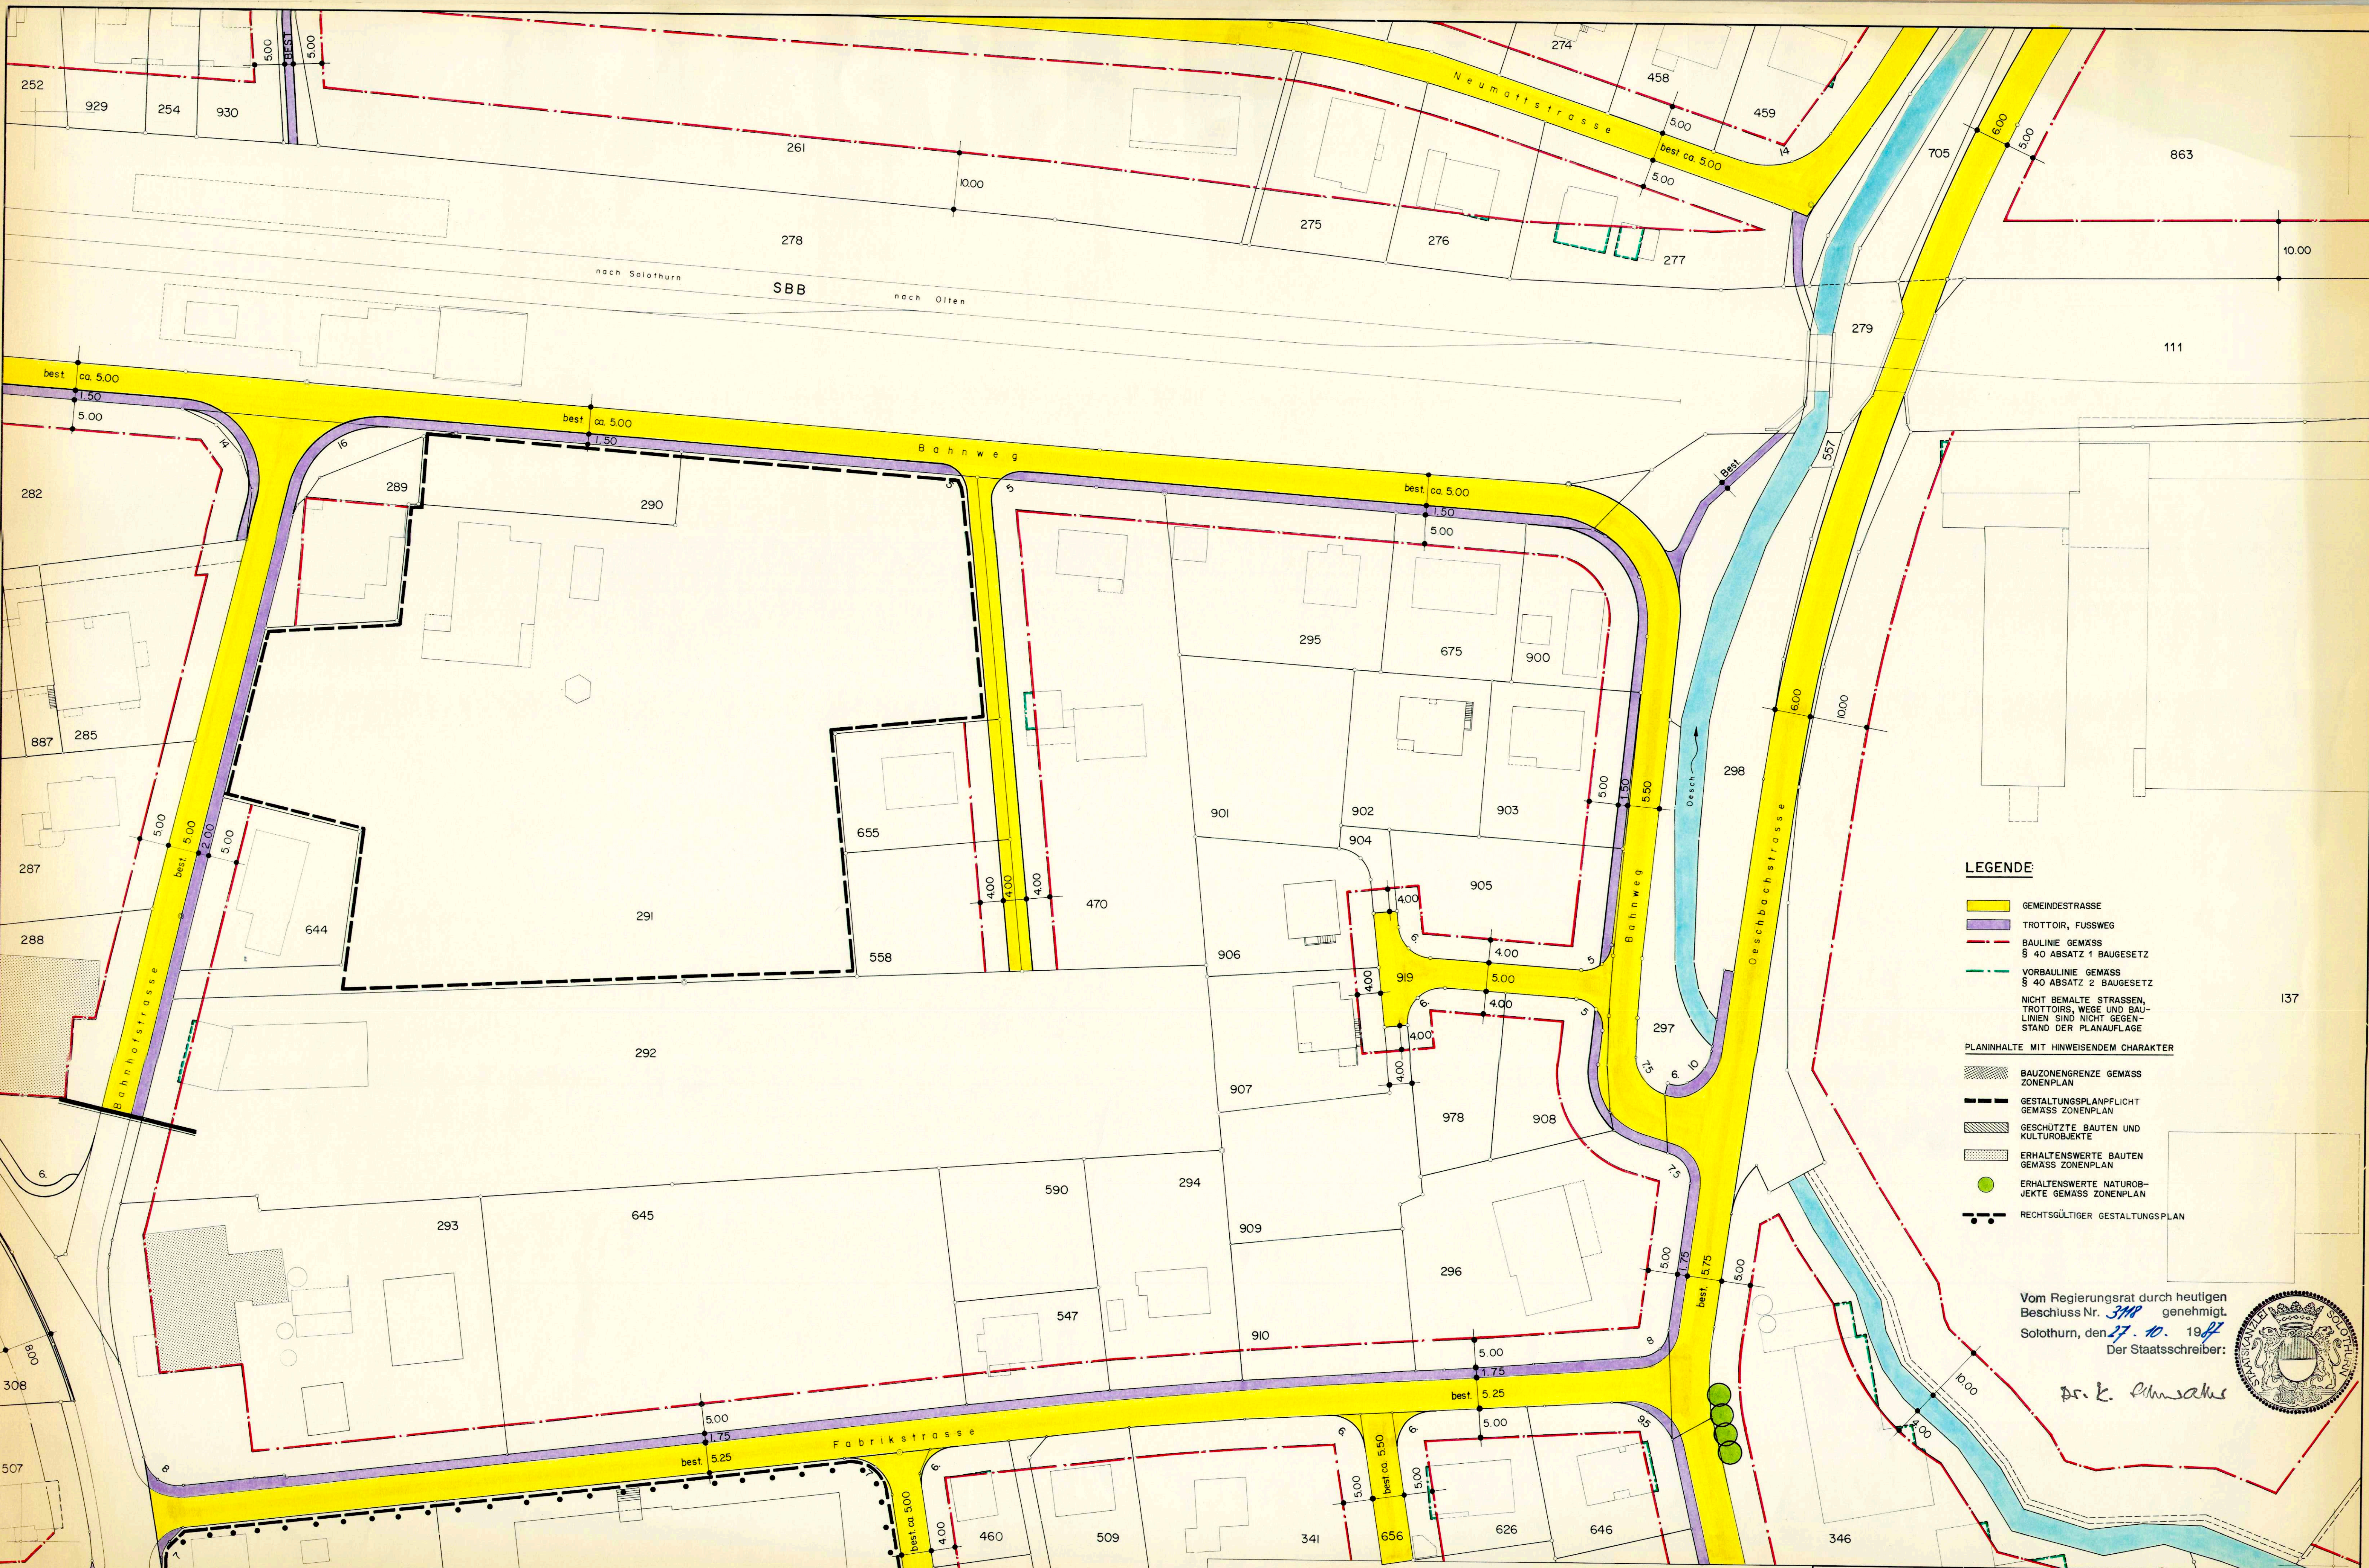

- LEGENDE:**
- GEMEINDESTRASSE
 - TROTTOIR, FUSSWEG
 - BAULINIE GEMÄSS § 40 ABSATZ 1 BAUGESETZ
 - VORBAULINIE GEMÄSS § 40 ABSATZ 2 BAUGESETZ
 - NICHT BEMALTE STRASSEN, TROTTOIRS, WESE UND BAULINIEN SIND NICHT GEGENSTAND DER PLANAUFLAGE
 - PLANINHALTE MIT HINWEISENDEN CHARAKTER
 - BAUZONENGRENZE GEMÄSS ZONENPLAN
 - GESTALTUNGSPLANPFLICHT GEMÄSS ZONENPLAN
 - GESCHÜTZTE BAUTEN UND KULTUROBJEKTE
 - ERHALTENSWERTE BAUTEN GEMÄSS ZONENPLAN
 - ERHALTENSWERTE NATUROBJEKTE GEMÄSS ZONENPLAN
 - RECHTSGÜLTIGER GESTALTUNGSPLAN

Vom Regierungsrat durch heutigen Beschluss Nr. 348 genehmigt.
Solothurn, den 27. 10. 1987
Der Staatsschreiber:

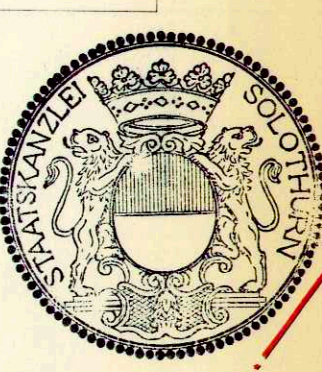

GENEHMIGT DURCH DEN EINWOHNERGEMEINDERAT VOM 12. MÄRZ 1986
DER AMMANN: *[Signature]* DER GEMEINDESCHREIBER: *[Signature]*

1. ÖFFENTLICHE PLANAUFLAGE VOM: 28. FEBRUAR - 29. MÄRZ 1985
2. ÖFFENTLICHE PLANAUFLAGE VOM: 21. NOVEMBER - 20. DEZEMBER 1985

ERSCHLIESSUNGSPLAN

GEMEINDE DEITINGEN

INGENIEURBÜRO MARCEL SPICIGER
DIPLOM. ING. SIA 4552 DERENDINGEN

1:500 025