

46/5

Kant. Planungsstelle

Kanton Solothurn Gemeinde Deitingen

Trottoir - und Baulinien - Plan


Situation

1: 500

Plan No.2

Solothurn, im Sept. 1956.

Bernasconi & Flury
Ingenieurbureau S.I.A.

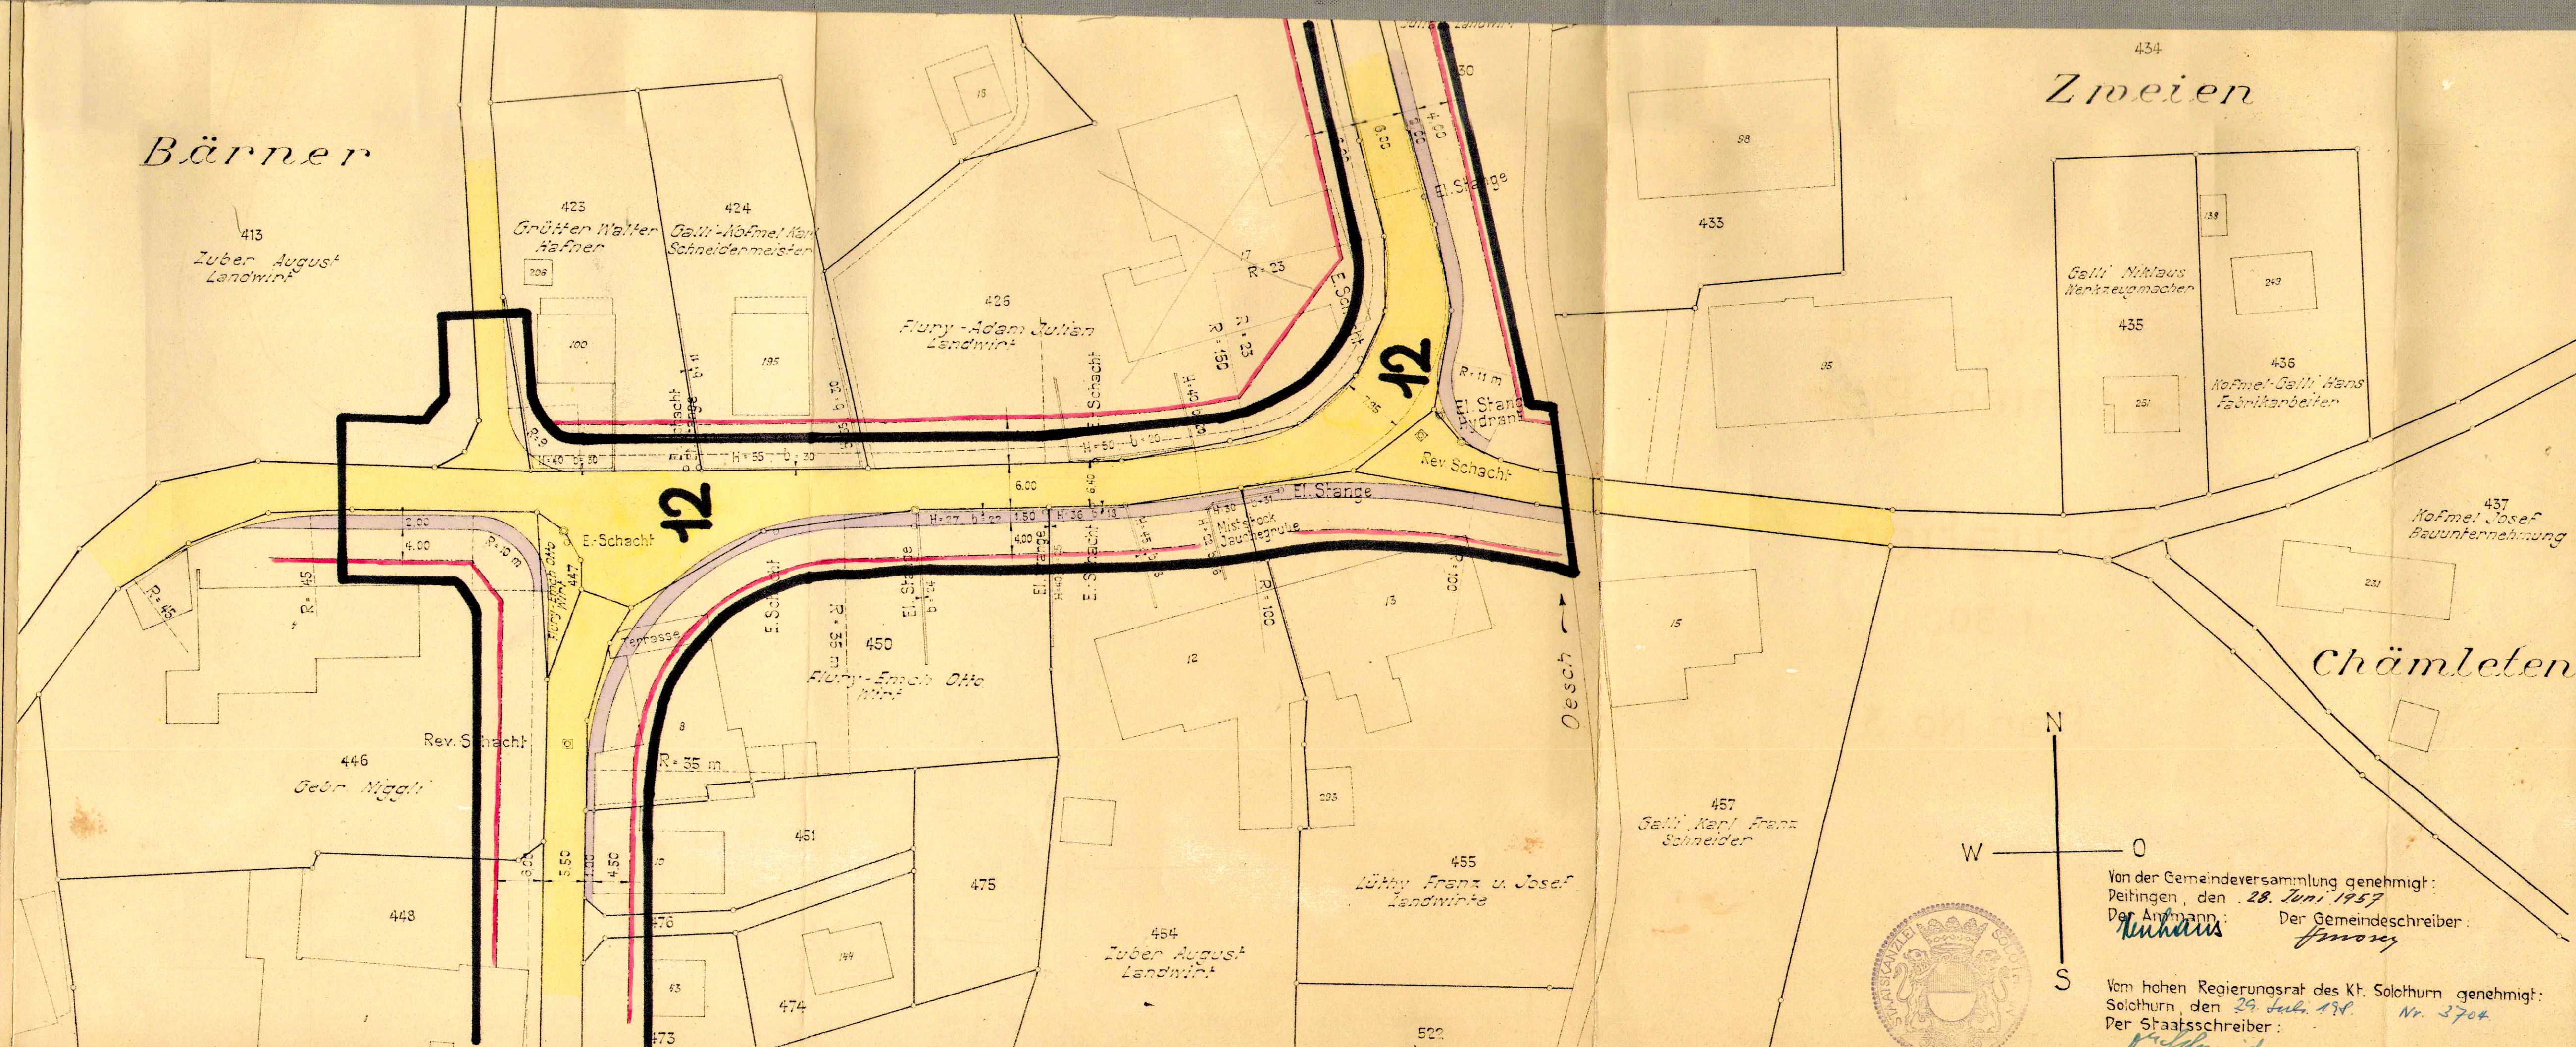

Von der Gemeindeversammlung genehmigt:
Deitingen, den 28. Juni 1957
Der Antrager: *Kühn* Der Gemeindevorstand: *Amory*

Vom hohen Regierungsrat des Kt. Solothurn genehmigt:
Solothurn, den 29. Juli 1957. Nr. 3704
Der Staatssekretär: *Kühn*