

461 65

LAGER- UND MONTAGEGEBÄUDE
A. FLURY AG DEITINGEN

GEMEINDE
DEITINGEN

GESTALTUNGSPLAN (GENEHMIGT RRB 11.9.1989)
GB. NR 645

SITUATION 1:500

LEGENDE


- BEGRENZUNG DES GESTALTUNGSPLANES
 - HAUSBAULINIEN = max. AUSDEHNUNG DES BAUKÖRPERS FÜR LAGER + MONTAGEHALLE (KEINE FABRIKATION)
 - H max. 6.50 m FLACHDACH (max. 2 GESCHOSSE)
 - PLÄTZE, ZUFAHRT, PARKIERUNG
 - GRÜNFLÄCHE + BEPFLANZUNG
- DIE AUSNÜTZUNGSZIFFER ERGIBT SICH DURCH DIE HAUSBAULINIE UND DIE max. ZULÄSSIGE GEBÄUDEHÖHE SIE BETRÄGT max. 0.80

-AUFLAGE VOM 28.7.1988 BIS 26.8.1988
-GENEHMIGT VOM GEMEINDERAT DEITINGEN AM 31.5.1989
DER AMMANN: DER GEMEINDESCHEIBER



GENEHMIGT VOM REGIERUNGSRAT DES KANTONS SOLOTHURN
DURCH BESCHLUSS NR. 2895 VOM 11.9.1989
SOLOTHURN, DEN DER STAATSSCHREIBER:

ETTER M. ARCHITEKT SIA + PARTNER
WEISSENSTEINSTR. 2 4500 SOLOTHURN

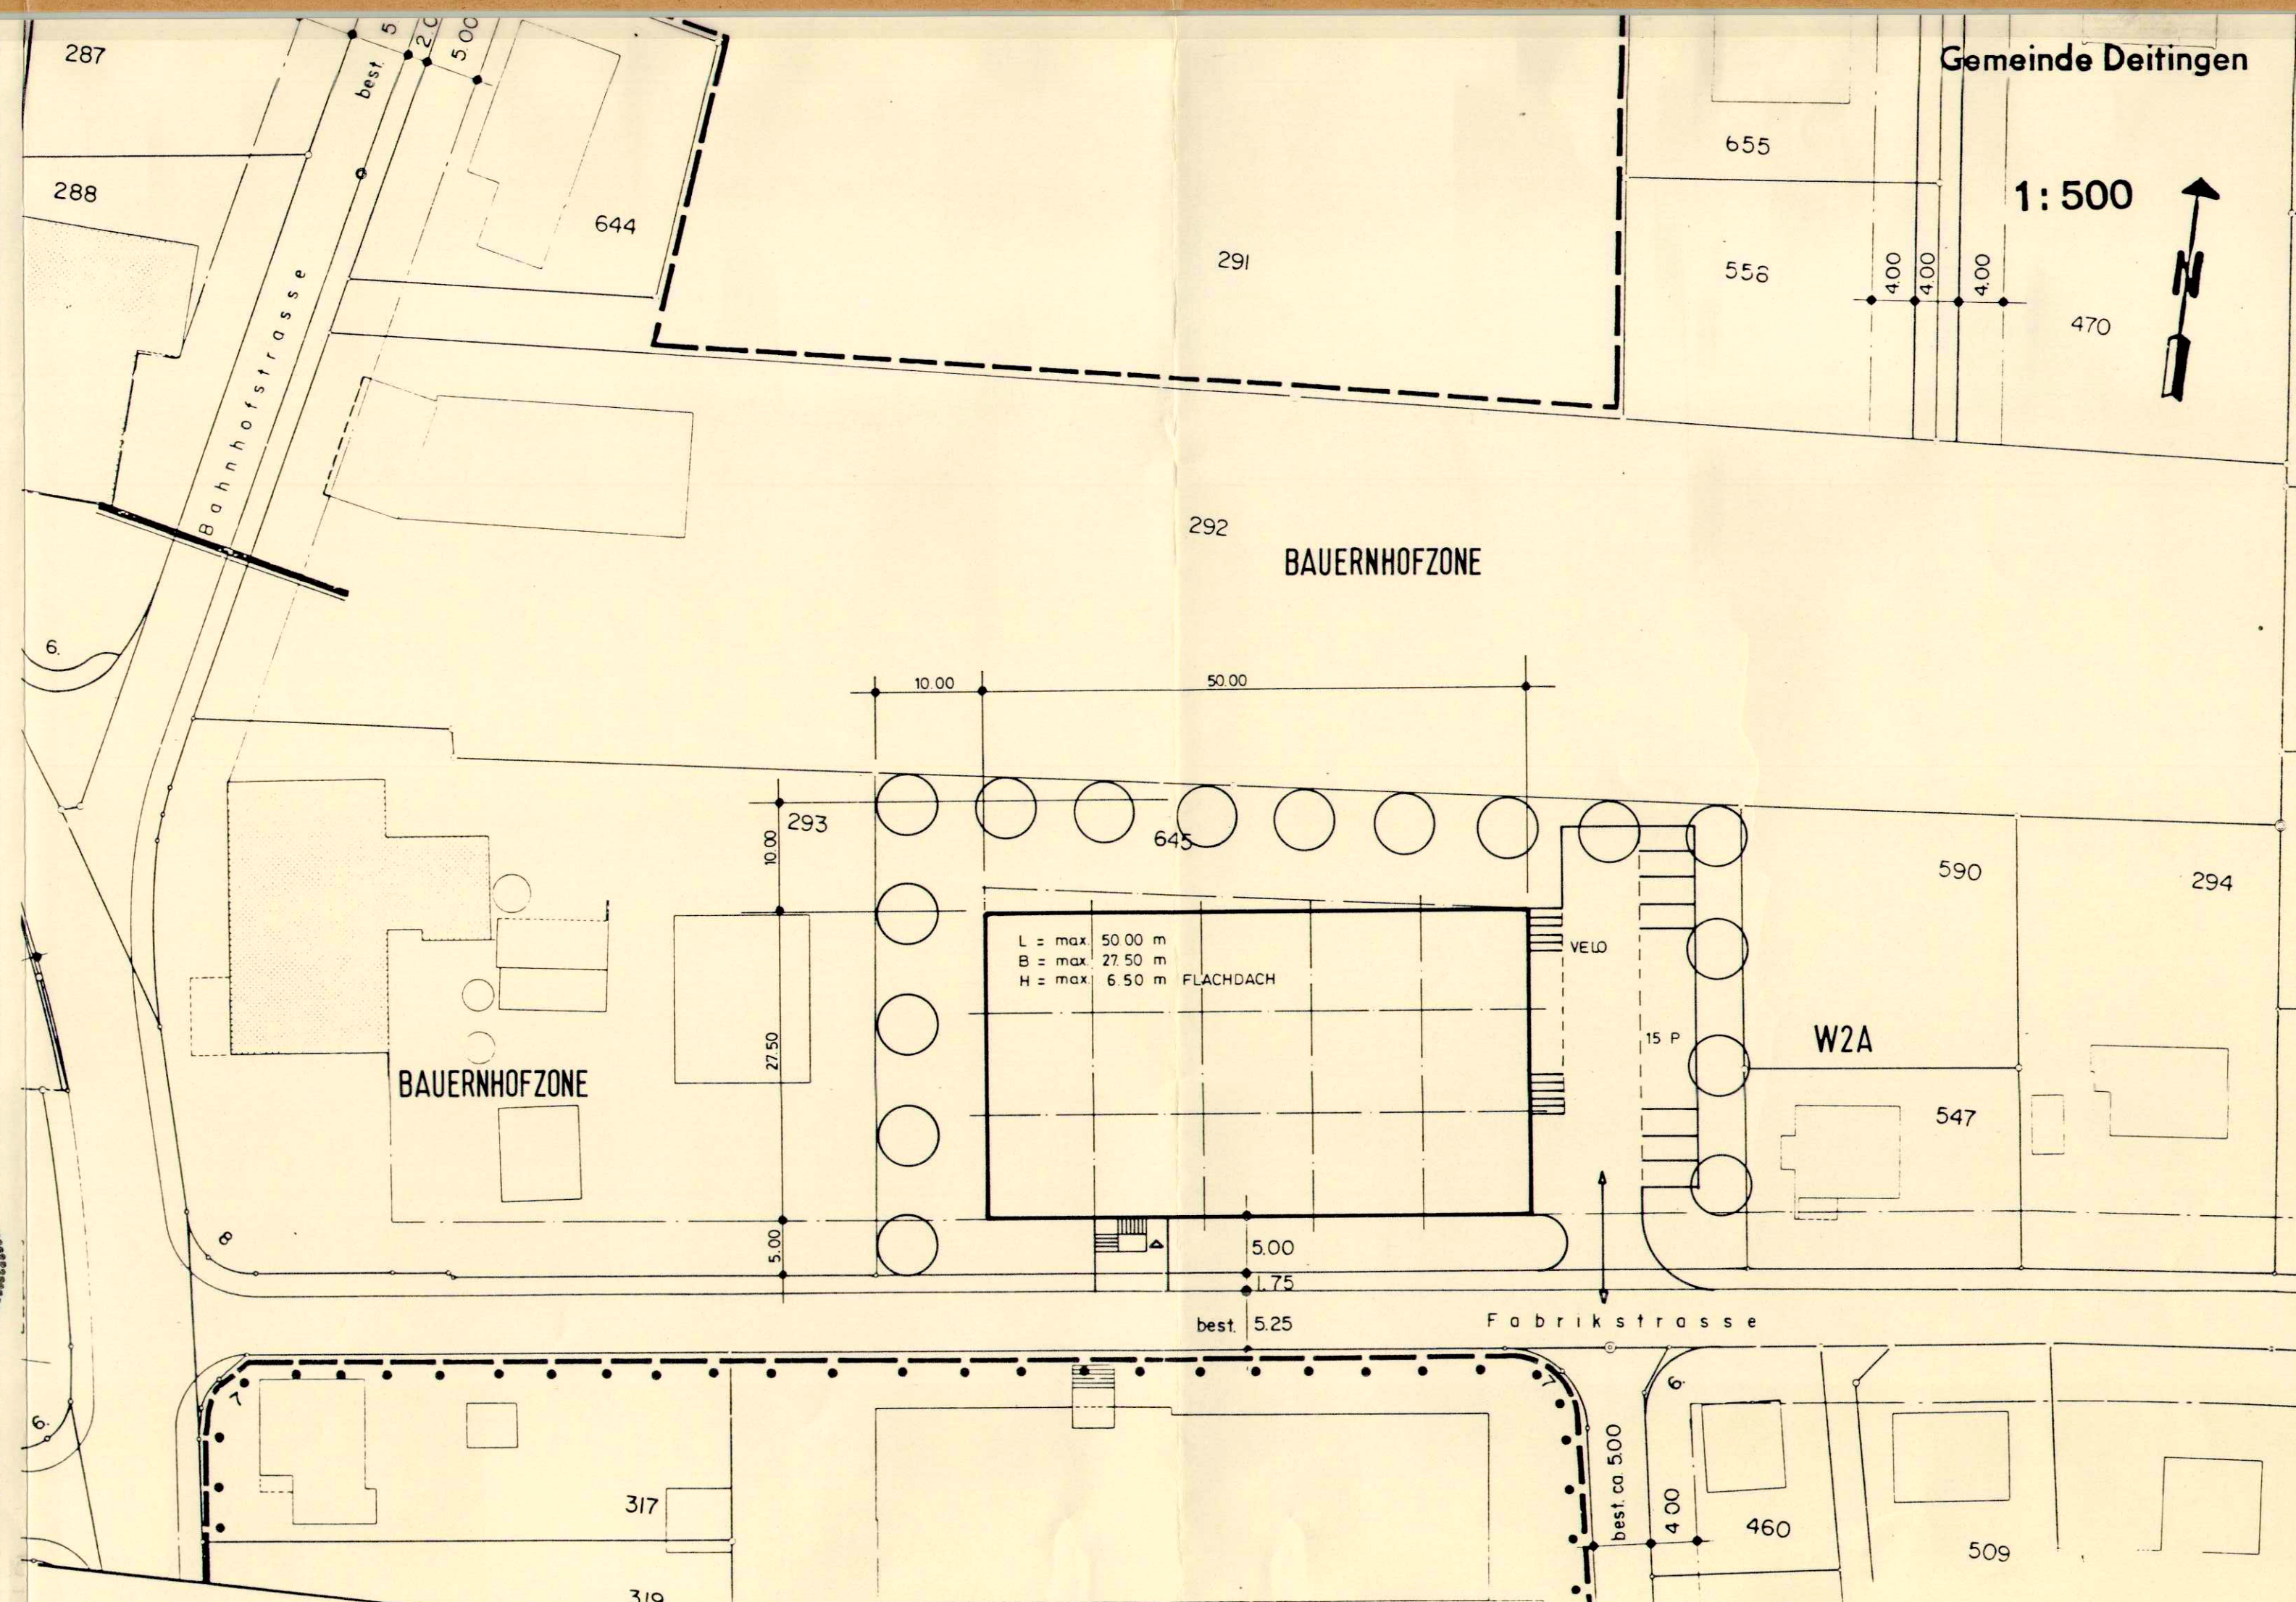

30.7.1992
LAGER- UND MONTAGEHALLE
A. FLURY AG DEITINGEN

GEMEINDE
DEITINGEN

ÄNDERUNG GESTALTUNGSPLAN GB. NR. 645

GEGENSTAND DER PLANAUFLEGE SIND DIE FARBIG DARGESTELLTEN ÄNDERUNGEN GEGENÜBER
GESTALTUNGSPLAN GB. NR. 645.

SITUATION 1:500

LEGENDE

- BEGRENZUNG DES GESTALTUNGSPLANES
 - HAUSBAULINIEN = max. AUSDEHNUNG DES BAUKÖRPERS FÜR LAGER + MONTAGEHALLE (KEINE FABRIKATION)
 - H max. + 6.50 m FLACHDACH (max. 2 GESCHOSSE) ± 0.00 = 429.90 M.Ü.M.
 - PLÄTZE, ZUFAHRT, PARKIERUNG
 - GRÜNFLÄCHE + BEPFLANZUNG
 - ± 0.00 = OK. BEST. SCHACHTDECKEL 429.90 M.Ü.M.
- DIE AUSNÜTZUNGSZIFFER ERGIBT SICH DURCH DIE HAUSBAULINIE UND DIE max. ZULÄSSIGE GEBÄUDEHÖHE. SIE BETRÄGT max. 0.80.
- BAUBEREICH TREPPENANLAGEN
- UNTERIRDISCHER TUNNELBEREICH

-AUFLAGE VOM 17.9.1992 BIS 16.10.1992
-GENEHMIGT VOM GEMEINDERAT DEITINGEN AM 6.1.1993
DER GEMEINDEPRÄSIDENT: DER GEMEINDESCHEIBER:

GENEHMIGT VOM REGIERUNGSRAT DES KANTONS SOLOTHURN
DURCH BESCHLUSS 1242
SOLOTHURN, DEN 06. April 1993 DER STAATSSCHREIBER:

PETER VALENTIN + PARTNER ARCHITECTEN AARSTRASSE 42 3011 BERN FAX 031 22 60 80 TEL. 031 22 99 22

